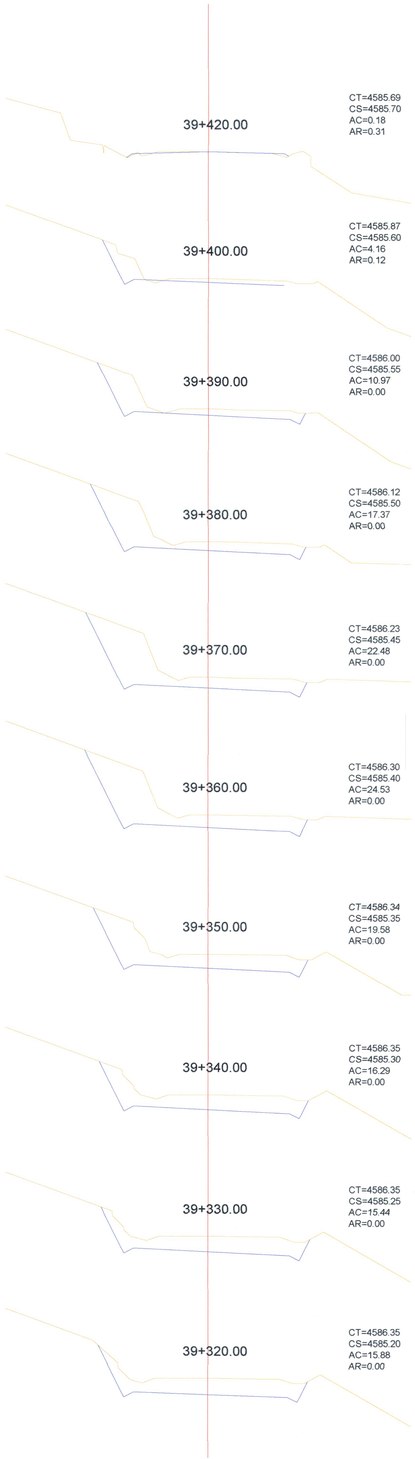

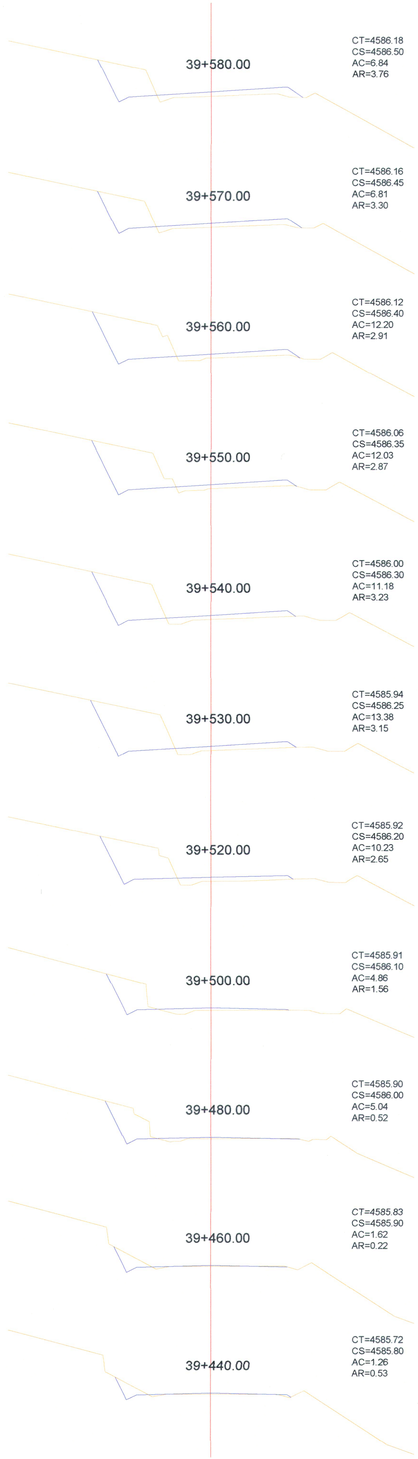

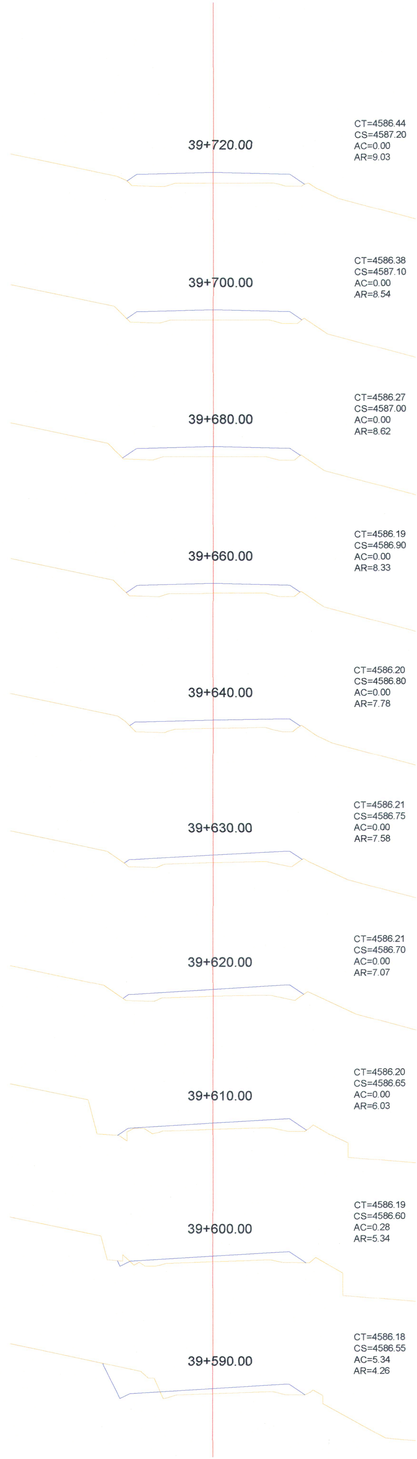

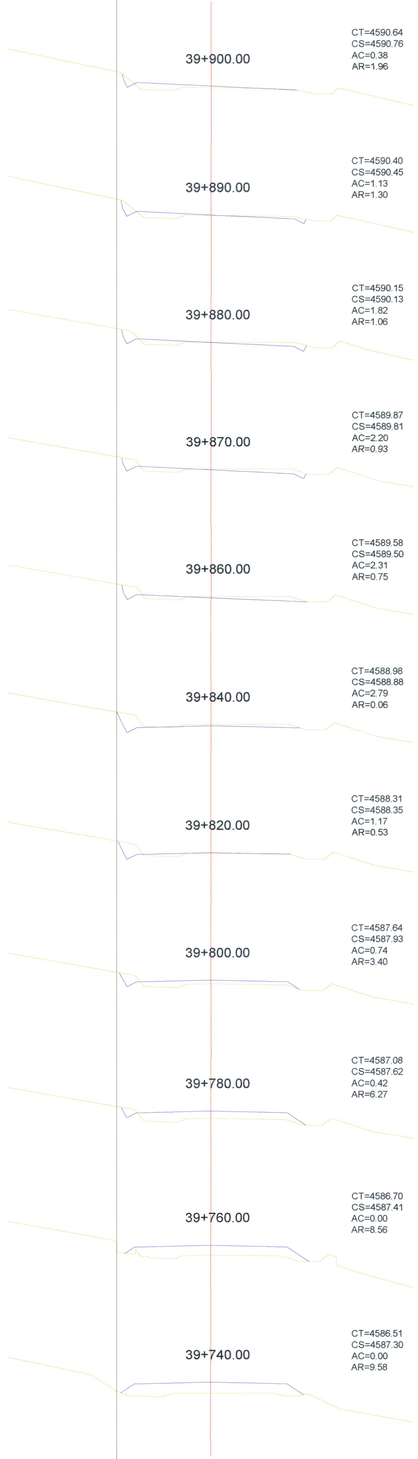

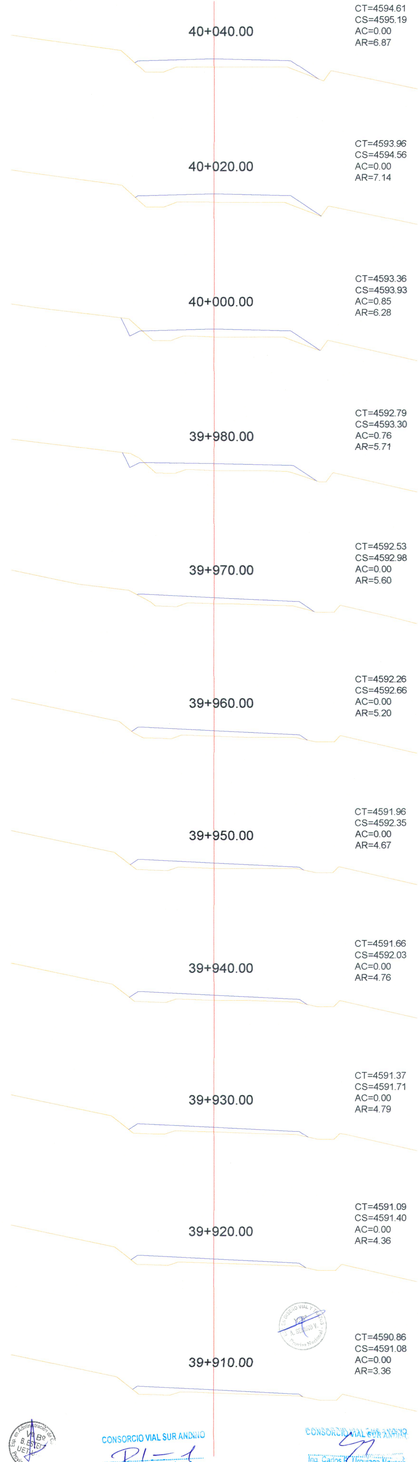

CONSORCIO VIAL SUR ANDINO
Ing. Pedro F. Cano Loyola
Jefe de Proyecto
CIP 83370

CONSORCIO VIAL SUR ANDINO
Ing. Carlos R. Urquiaga Navarro
Especialista
CIP 97231

Ministerio de Transportes y Comunicaciones

Consultor:
CONSORCIO VIAL SUR ANDINO
(IH ASESORES Y CONSULTORES S.A.C. Y DREMC CONSULTORES S.A.)

Jefe de Estudio	Ing. Pedro Cano Loyola
Especialista	Ing. Carlos Urquiaga Navarro
Dibujo	L.D.A

ESTUDIO DE FACTIBILIDAD Y DEFINITIVO
PARA EL MEJORAMIENTO Y REHABILITACION DE LA CARRETERA
DV. IMATA - OSCOLLO - NEGROMAYO

SECCIONES TRANSVERSALES
Del Km. 39+320 Al Km. 40+040

ESCALA:	1:200
FECHA:	ABRIL 2011
N° PLANO:	ST-52