


SECCIONES TIPICAS ROTONDA 1


KM 8+311 - KM 8+369

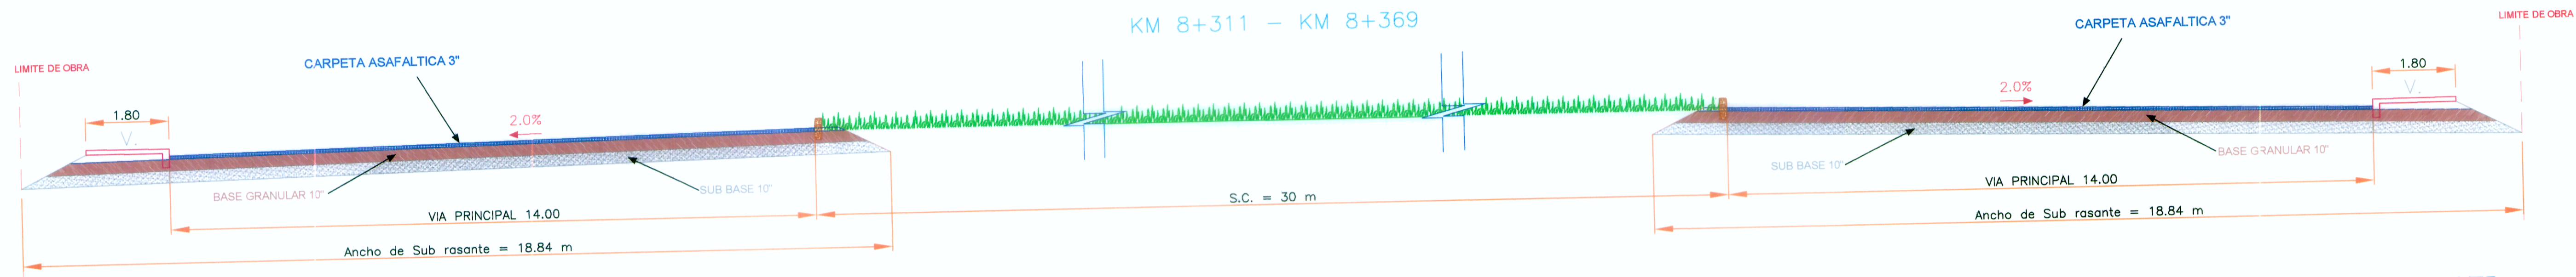


ESCALA: 1/75

SECCIONES TIPICAS TRAMO I


Km. 6+967.37 - Km 7+011

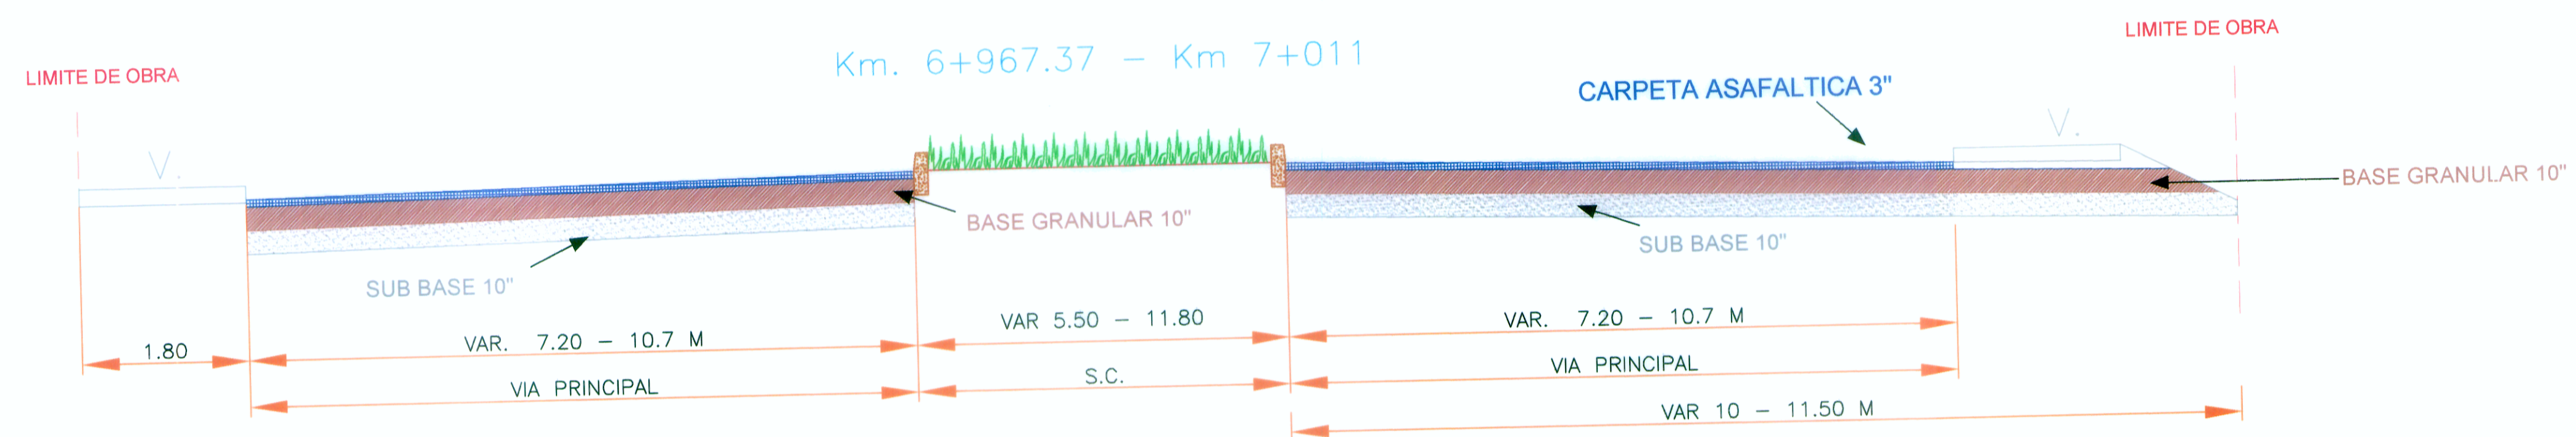

Km. 7+069 - Km. 7+080

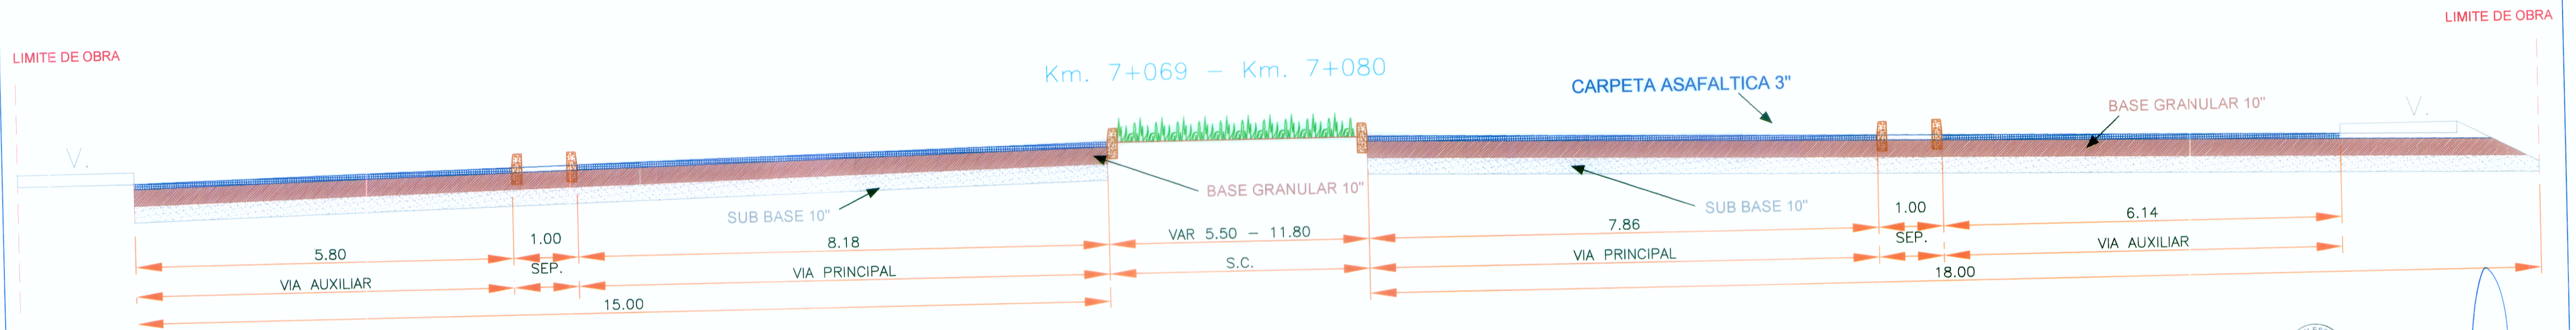

Km. 7+080 - 7+100

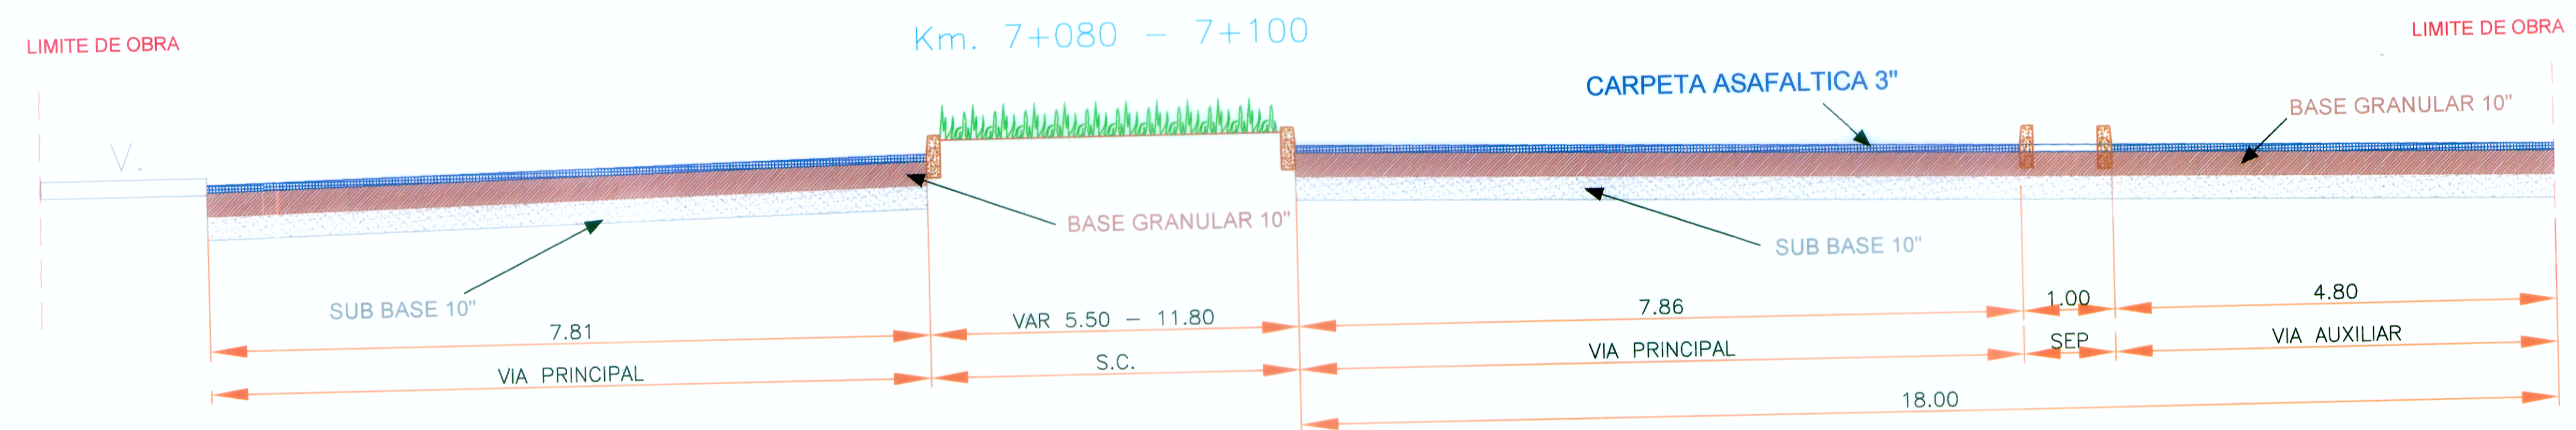

ESCALA: 1/50

CONSORCIO TREBOL
 Julio Cesar Ramirez Zamora
 Ingeniero Civil
 Reg. CIP: 69967



Jefe Estudio: Ing. Hugo E. Santisteban A.
 Especialista: Ing. Julio Ramirez Zamora
 Diseño: Ing. Sandro Zevallos
 Edición: K.A.D.

Aprobación:

Proyecto: ESTUDIO DEFINITIVO PARA LA CULMINACION DE LA CONSTRUCCION DE LA AUTOPISTA PIMENTEL - CHICLAYO
 PLANO DE SECCIONES TIPICAS TRAMO I

Esc: A1: INDICADA
 Fecha: Julio 2011
 Código: TSAC-013/PSTp-001