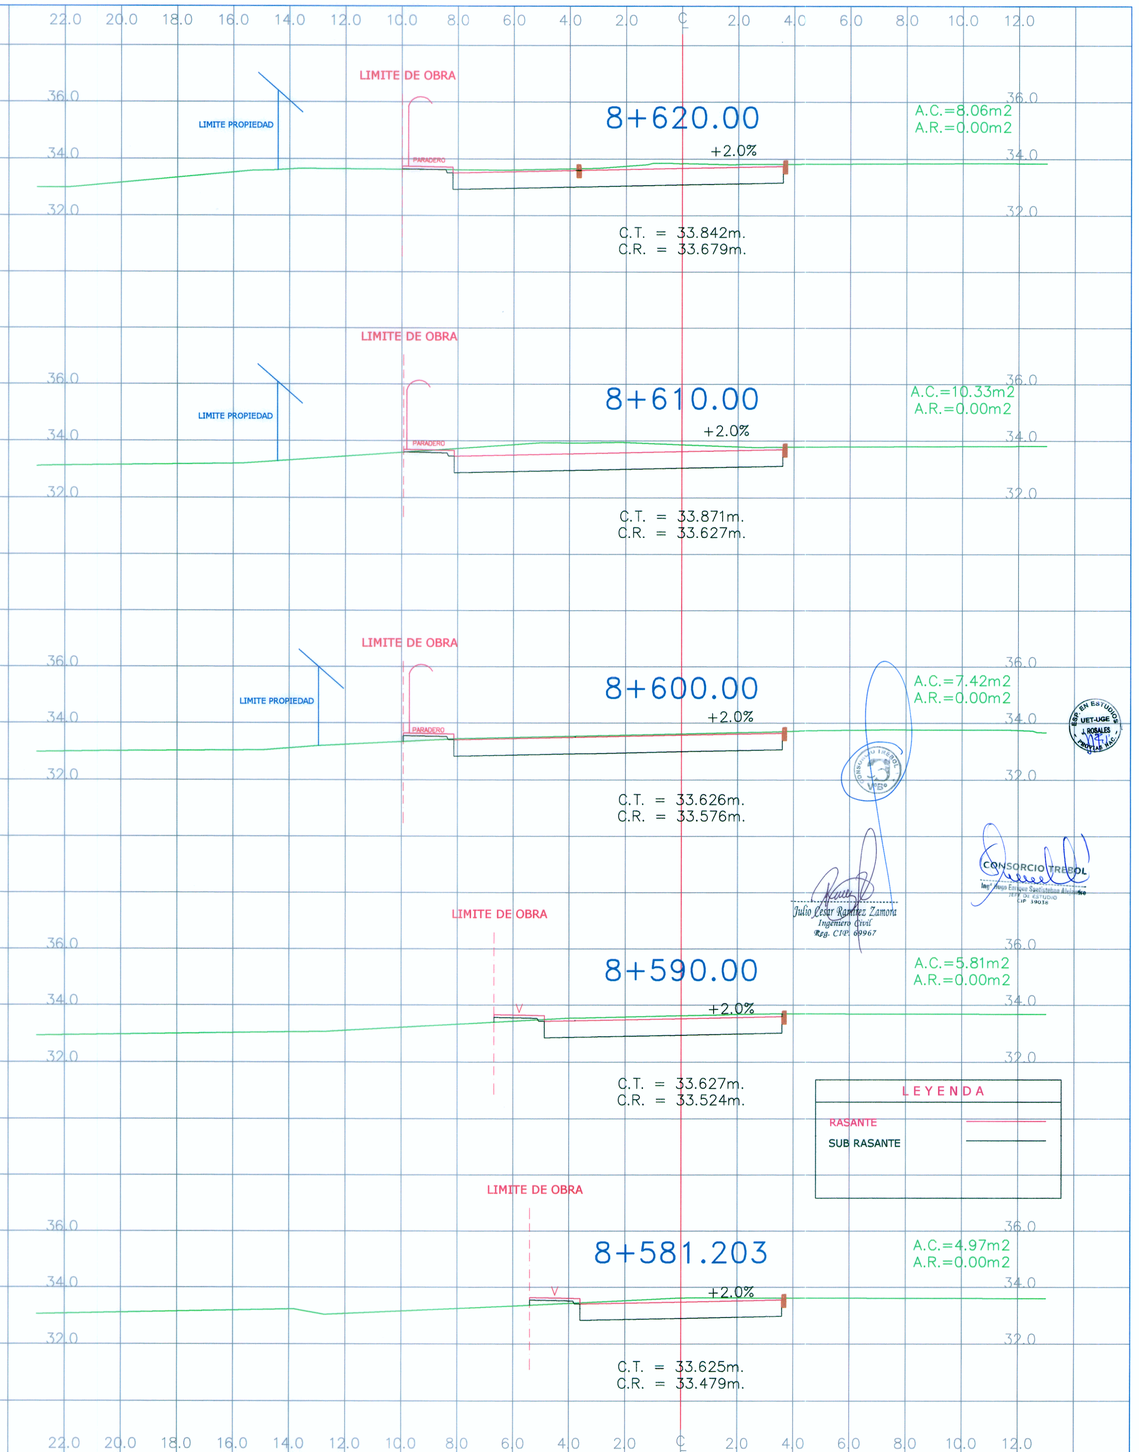

LEYENDA

RASANTE	
SUB RASANTE	

Julio César Ramírez Zamora
Ingeniero Civil
Reg. CIP. 69967

CONSORCIO TREBOL
Ing. Hugo Enrique Santisteban Alvarado
JEFE DE ESTUDIO
CIP 39016

SUB GERENCIA DE ESTUDIOS
UNIDAD EJECUTORA
J. ROSALES
ARCHILA

PERÚ Ministerio de Transportes y Comunicaciones — Provias Nacional

TSAC
CONSORCIO TREBOL

Jefe Estudio:	Ing. Hugo E. Santisteban A.
Especialista:	Ingº Julio Ramírez Zamora
Diseño:	Ingº Sandro Zevallos
Edición:	K.A.D

Aprobación:

Proyecto:
ESTUDIO DEFINITIVO PARA LA CULMINACION DE LA CONSTRUCCION DE LA AUTOPISTA PIMENTEL-CHICLAYO

PLANO DE SECCIONES TRANSVERSALES

TRAMO II
KM 8+550 - KM 8+620

Esc A1:	1/100
Fecha:	Julio 2011
Código:	TSAC-052/PST-017