



MURO DE CONTENCIÓN TIPO 1

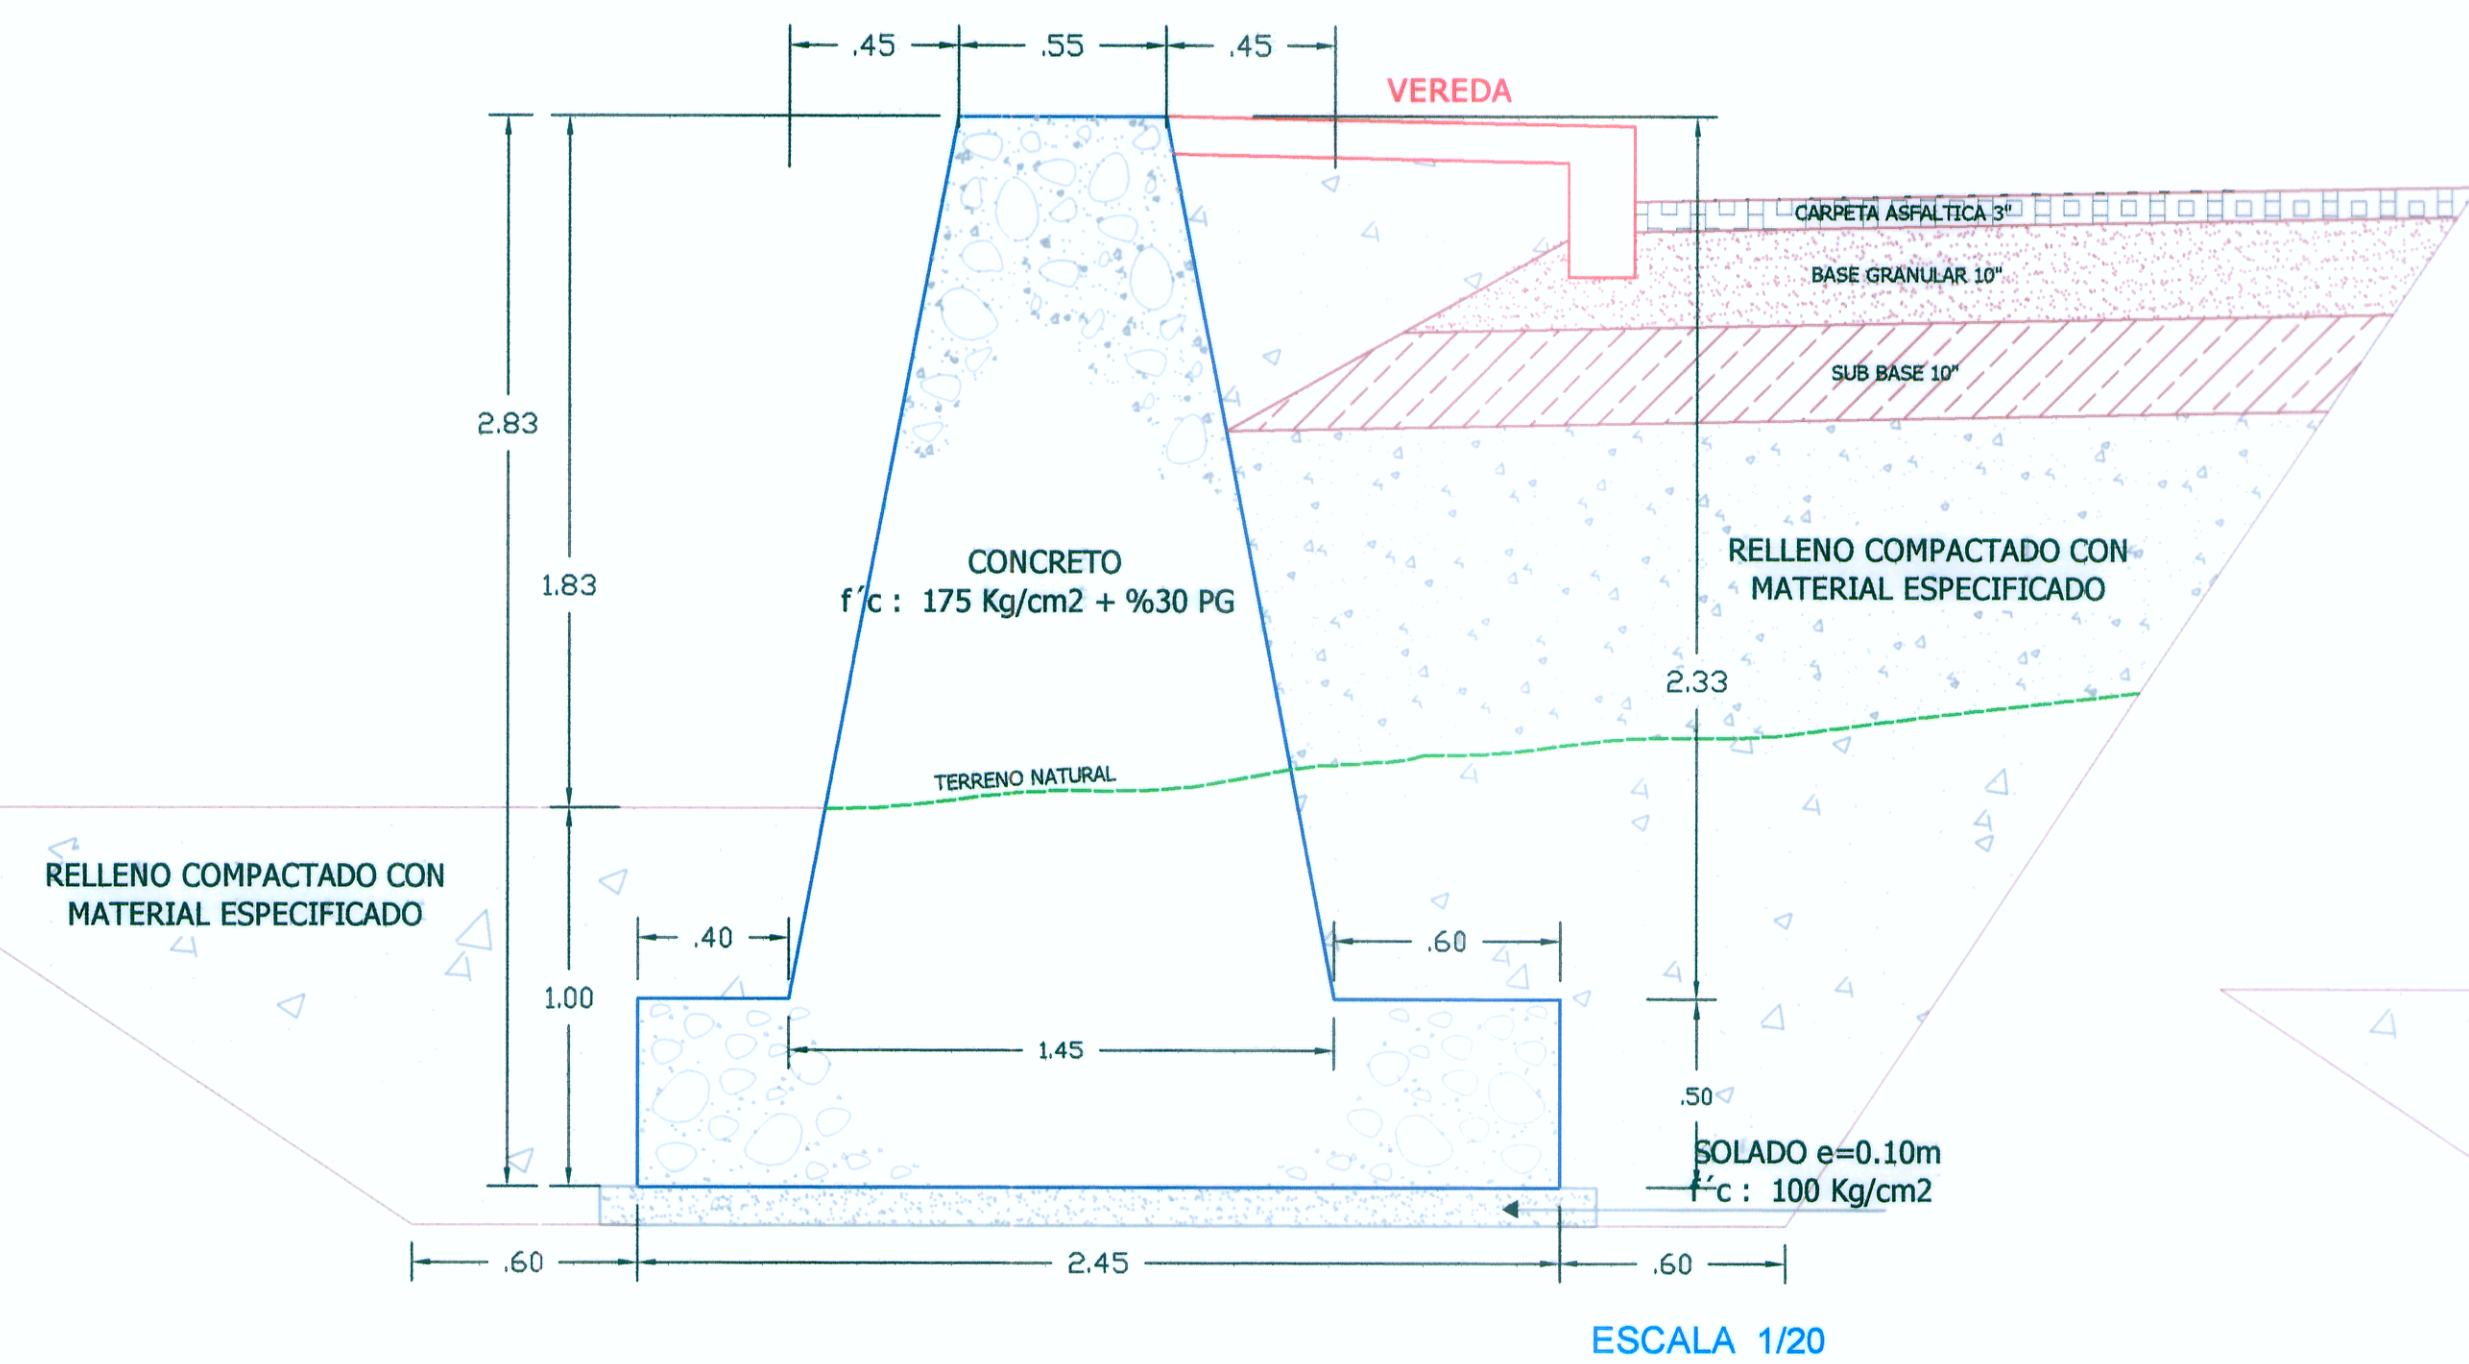


ESCALA 1/20

MURO DE CONTENCIÓN TIPO 2

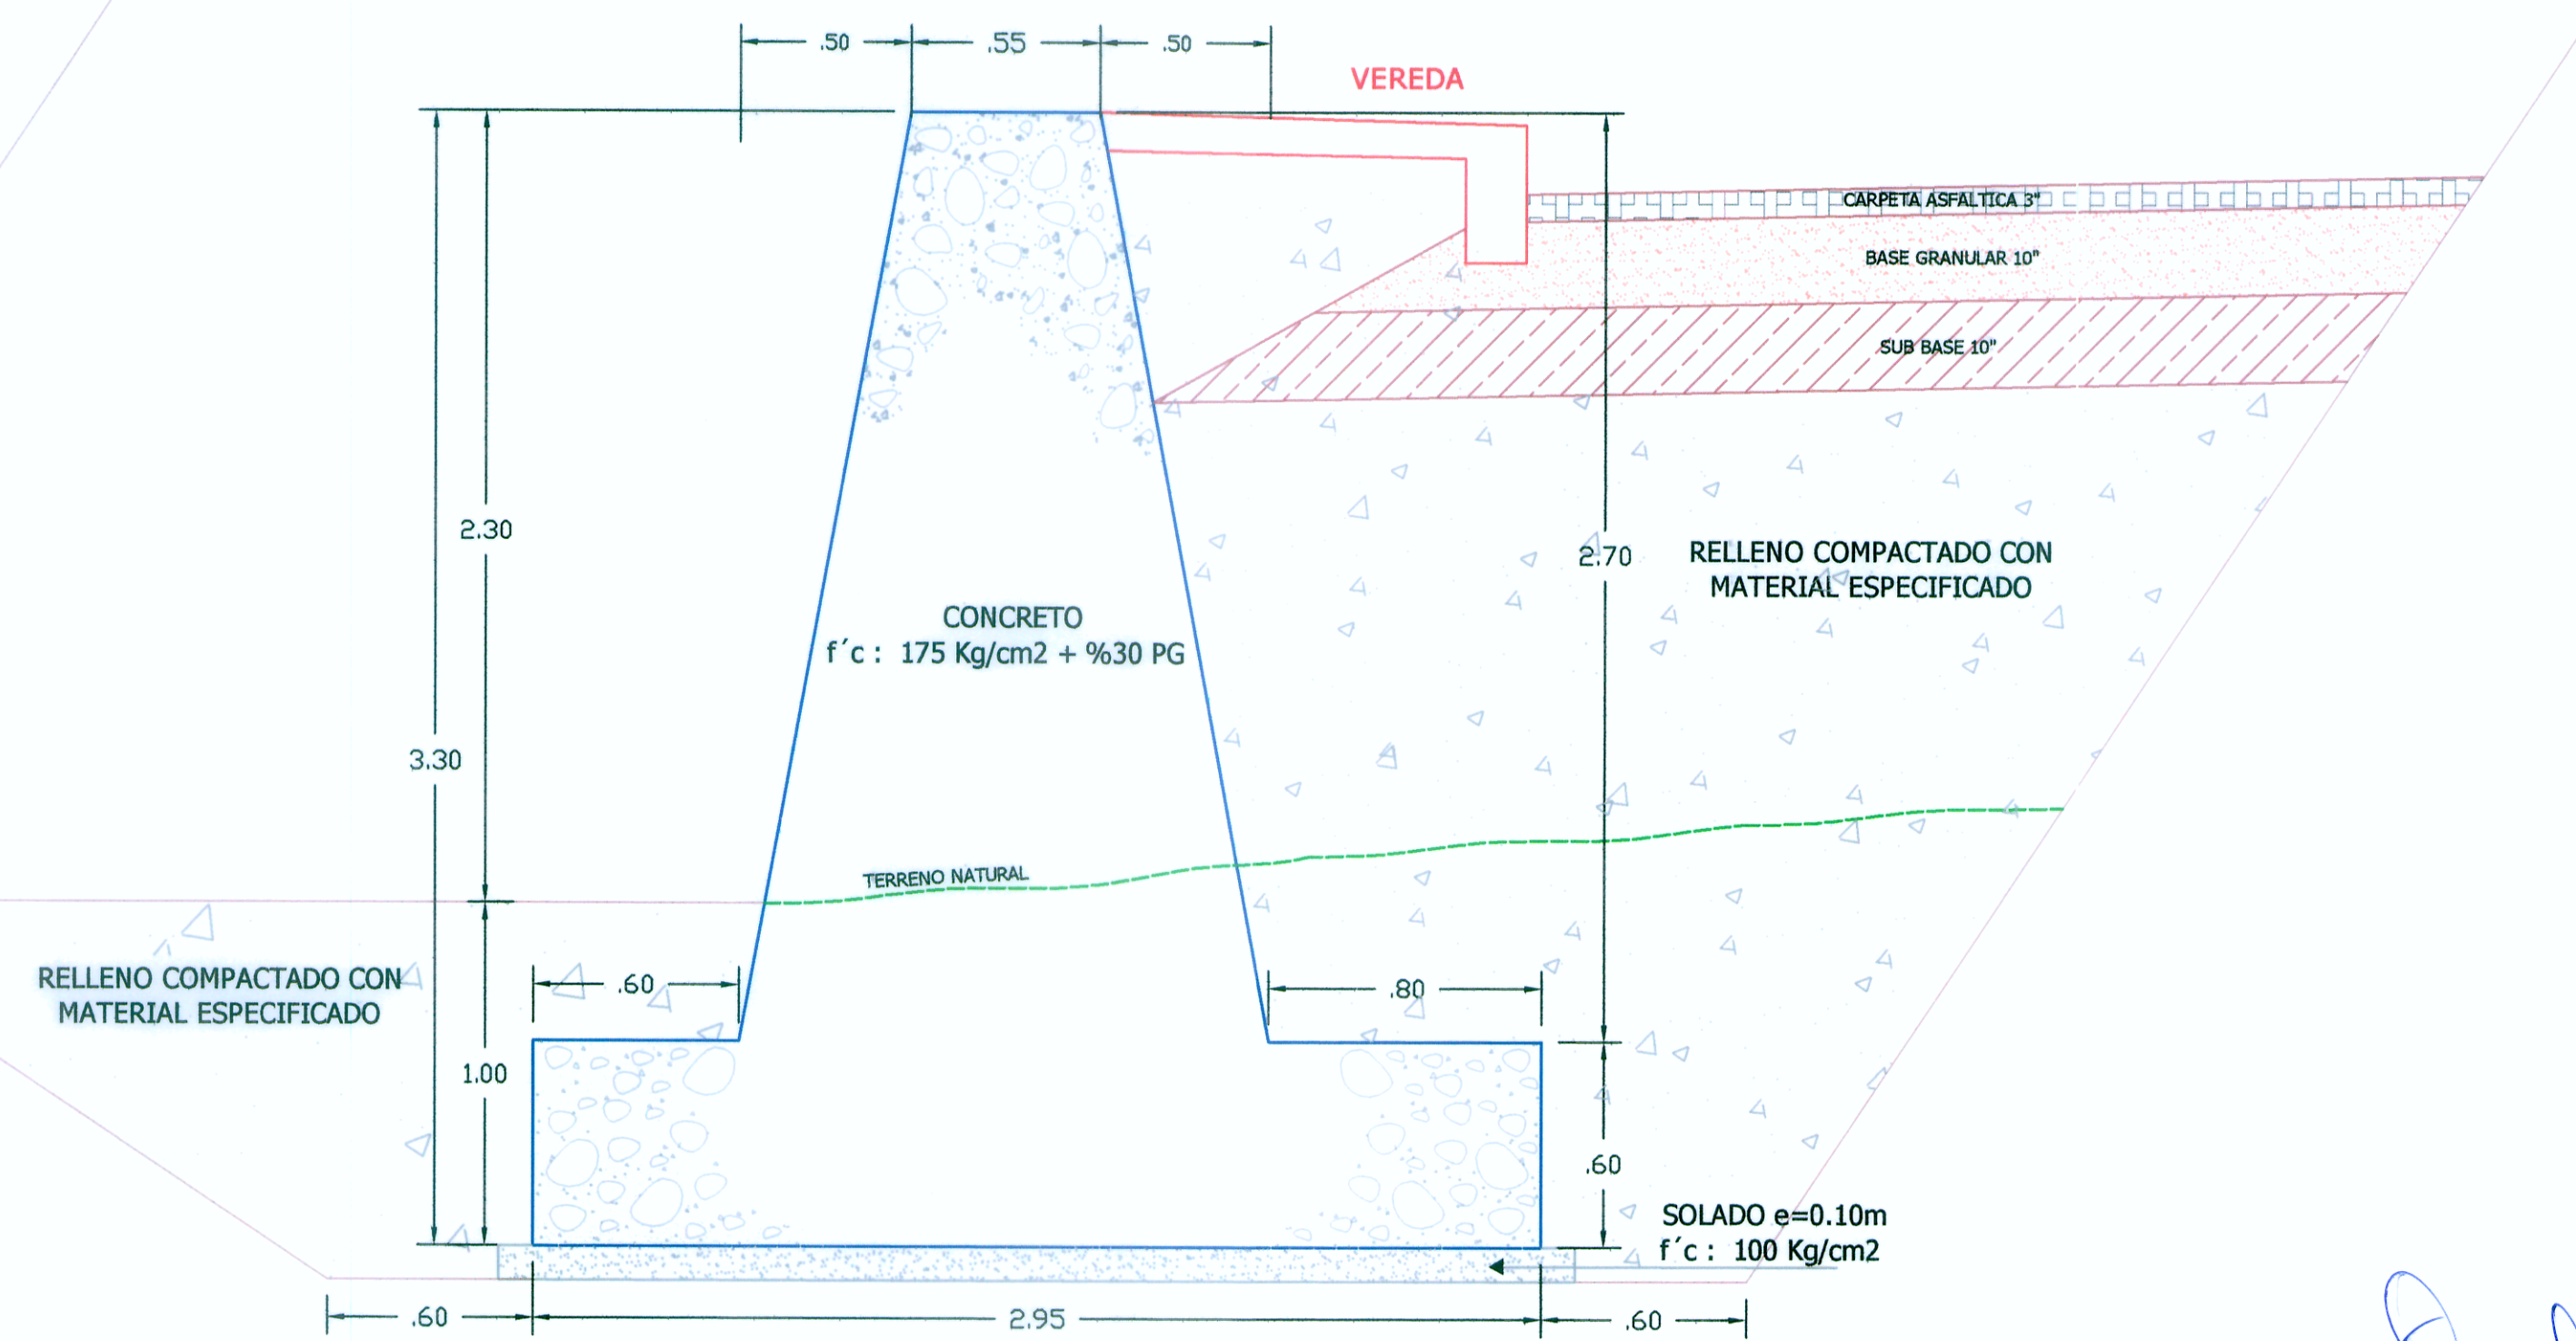


ESCALA 1/20

MURO DE CONTENCIÓN TIPO 3

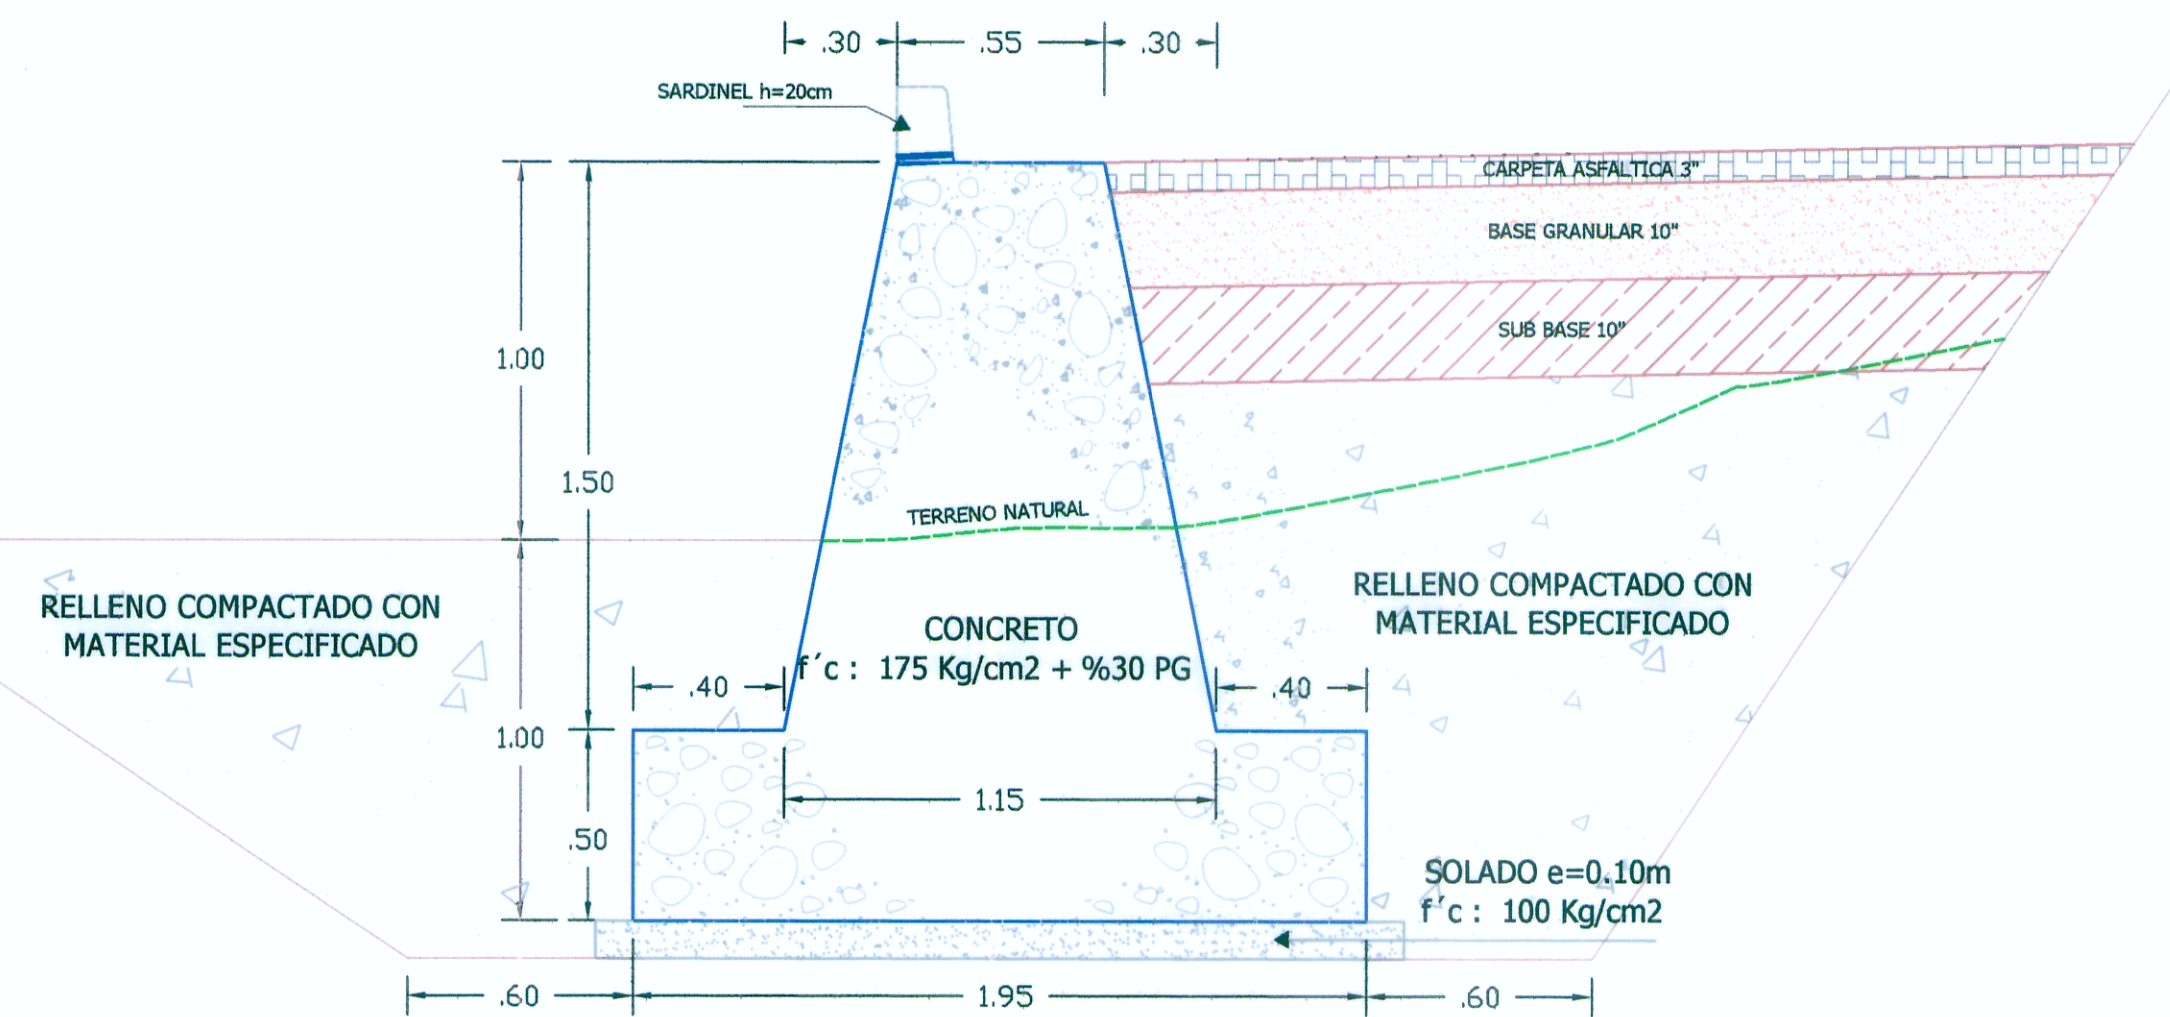

ESCALA 1/20

MURO DE CONTENCIÓN TIPO 4

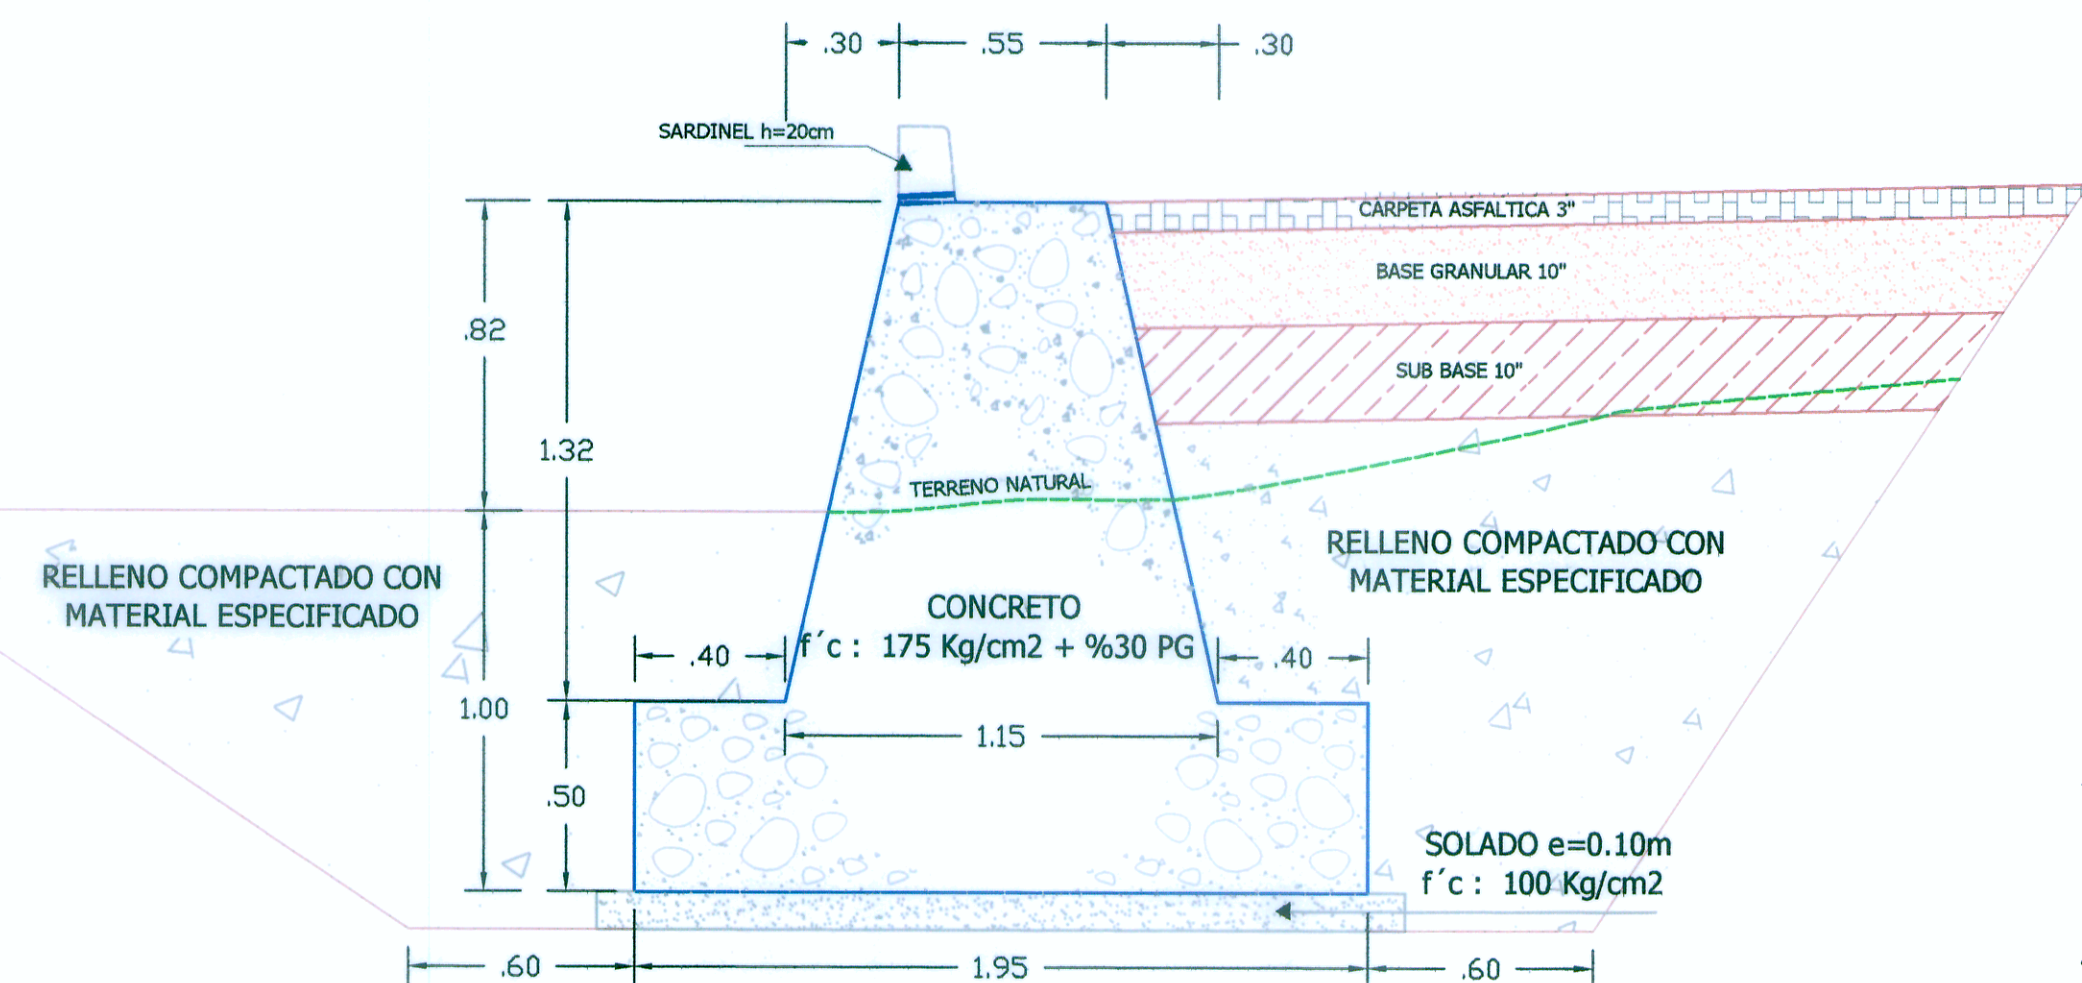

ESCALA 1/20


DIMENSIONES DE MURO DE CONTENCIÓN (CONCRETO CICLOPEO)

TIPO	H (m)	hp (m)	H _z (m)	B ₂ (m)	t ₁ (m)	B ₃ (m)	B ₄ (m)	B ₅ (m)	B (m)	AREA de SECCION (m ²)
Tipo 1	2.83	2.33	0.50	0.40	0.55	0.45	0.45	0.60	2.45	3.55
Tipo 2	3.30	2.70	0.60	0.60	0.55	0.50	0.50	0.80	2.95	4.60
Tipo 3	2.00	1.50	0.50	0.40	0.55	0.30	0.30	0.40	1.95	2.25
Tipo 4	1.82	1.32	0.50	0.40	0.55	0.30	0.30	0.40	1.95	2.09

UBICACION DE MUROS DE CONTENCIÓN

TIPO	PROGRESIVA (Km)	REFERENCIA	LADO	LONG. (m)	CANT.
Tipo 1	8+300-8+380	ROTONDA 2	DER.	83.29	1
Tipo 2	8+300-8+380	ROTONDA 2	IZQ.	83.28	1
Tipo 3	7+900-7+920	ACCESO 6a	DER.	21.71	2
Tipo 4	8+720-8+740	ACCESO 10	IZQ.	17.50	2
Tipo 4	8+800-8+820	ACCESO 12	IZQ.	18.76	2
Tipo 4	8+840-8+860	ACCESO 12	IZQ.	19.63	2

DETALLE JUNTA DE CONTRACCION
NOTA: LAS JUNTAS SERAN CADA 3 METROS

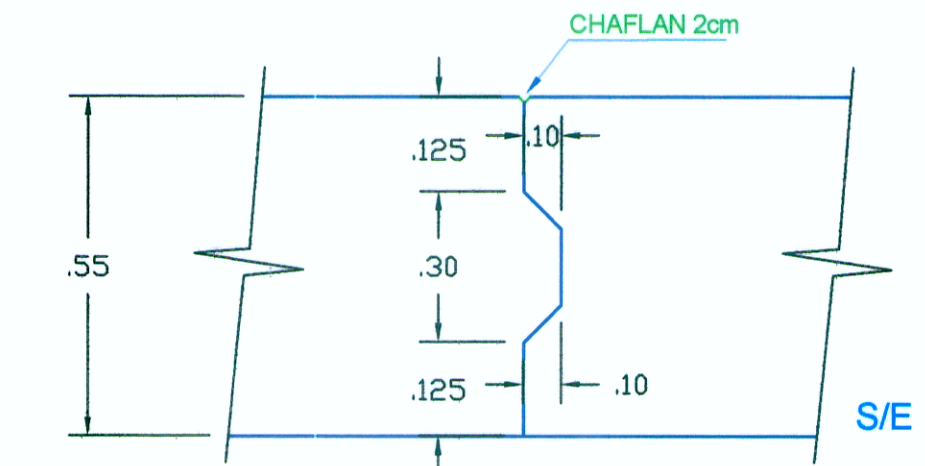

DETALLE JUNTA DE DILATACION
NOTA: LAS JUNTAS SERAN CADA 10 METROS

