

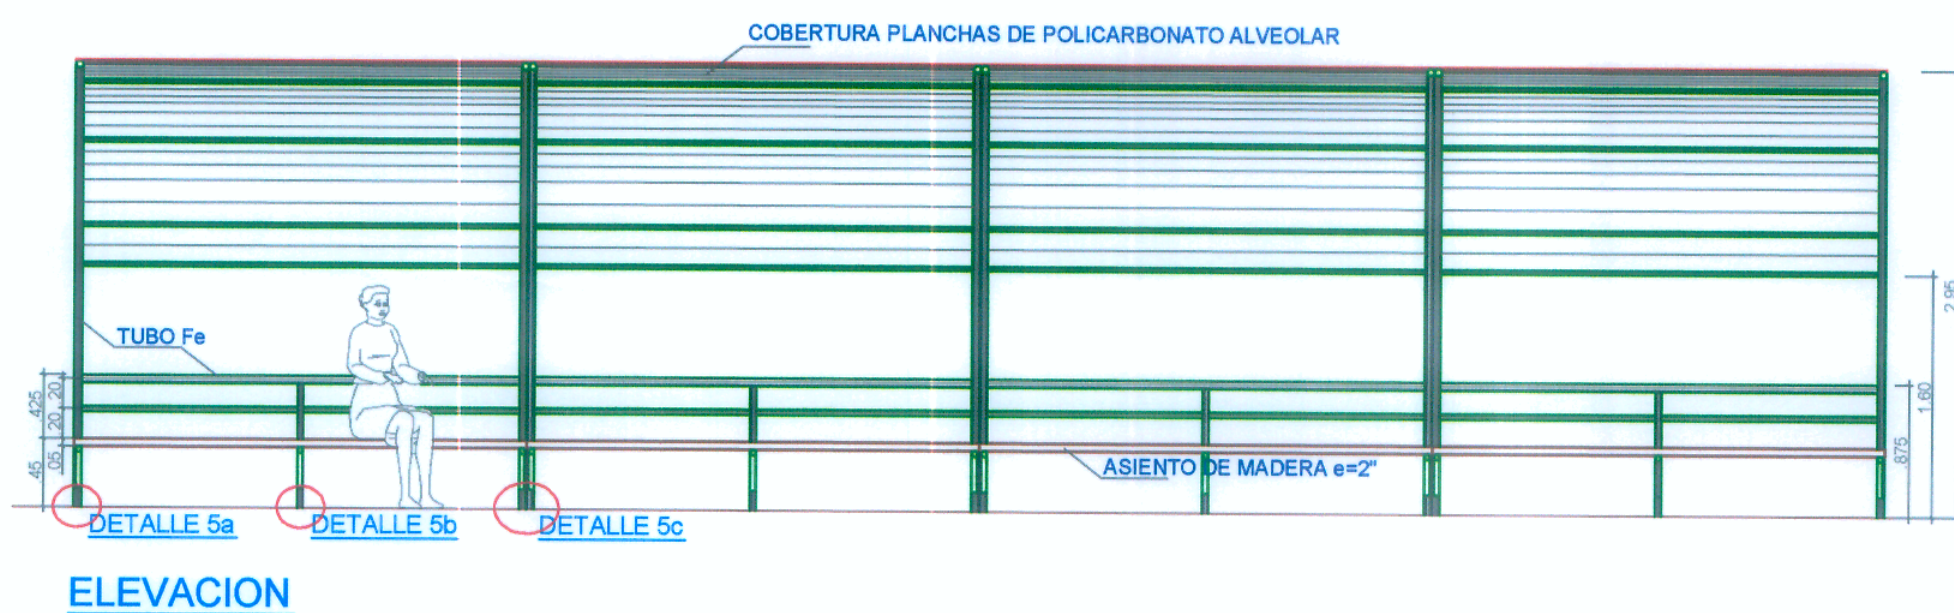




### PARADERO DE OMNIBUS

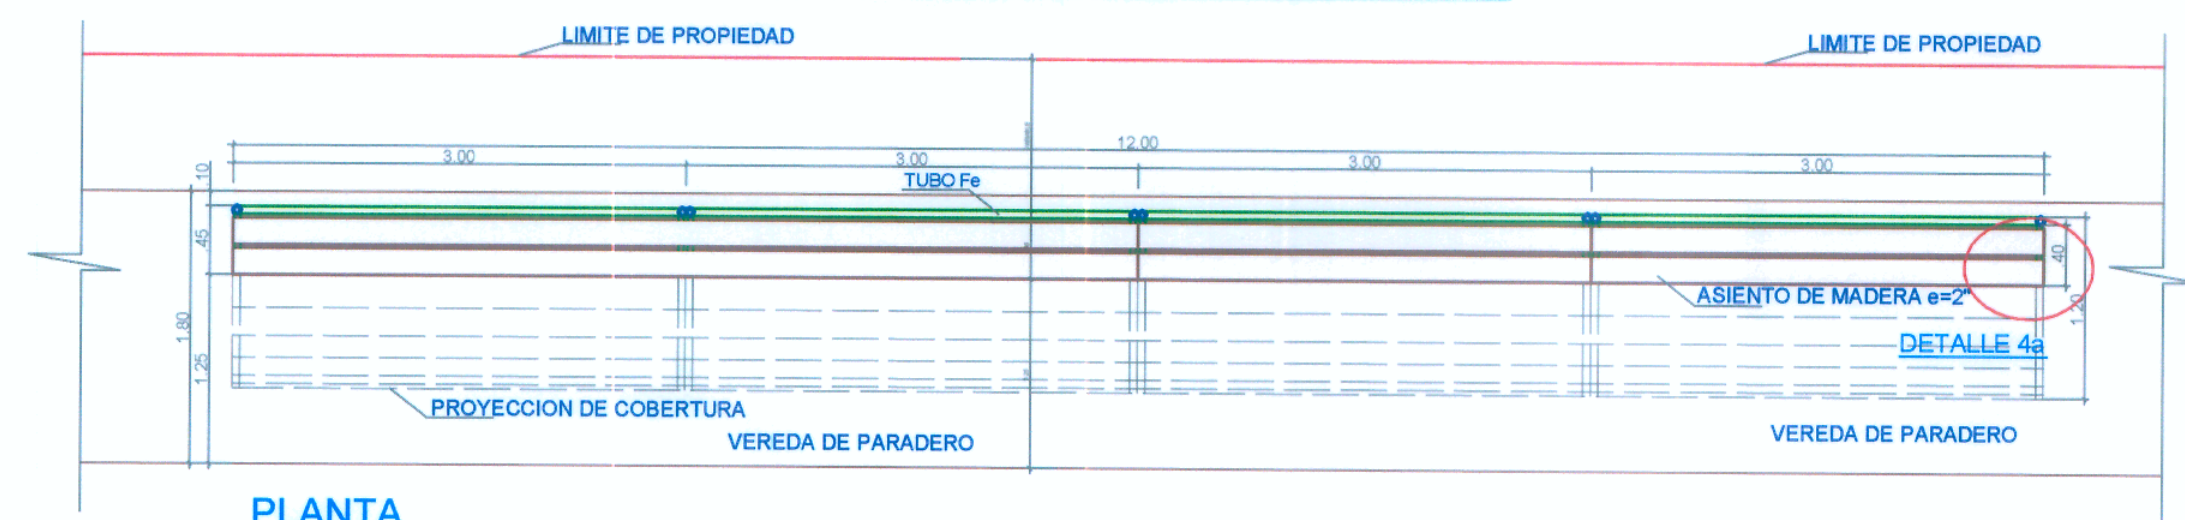


### BARANDA METALICA

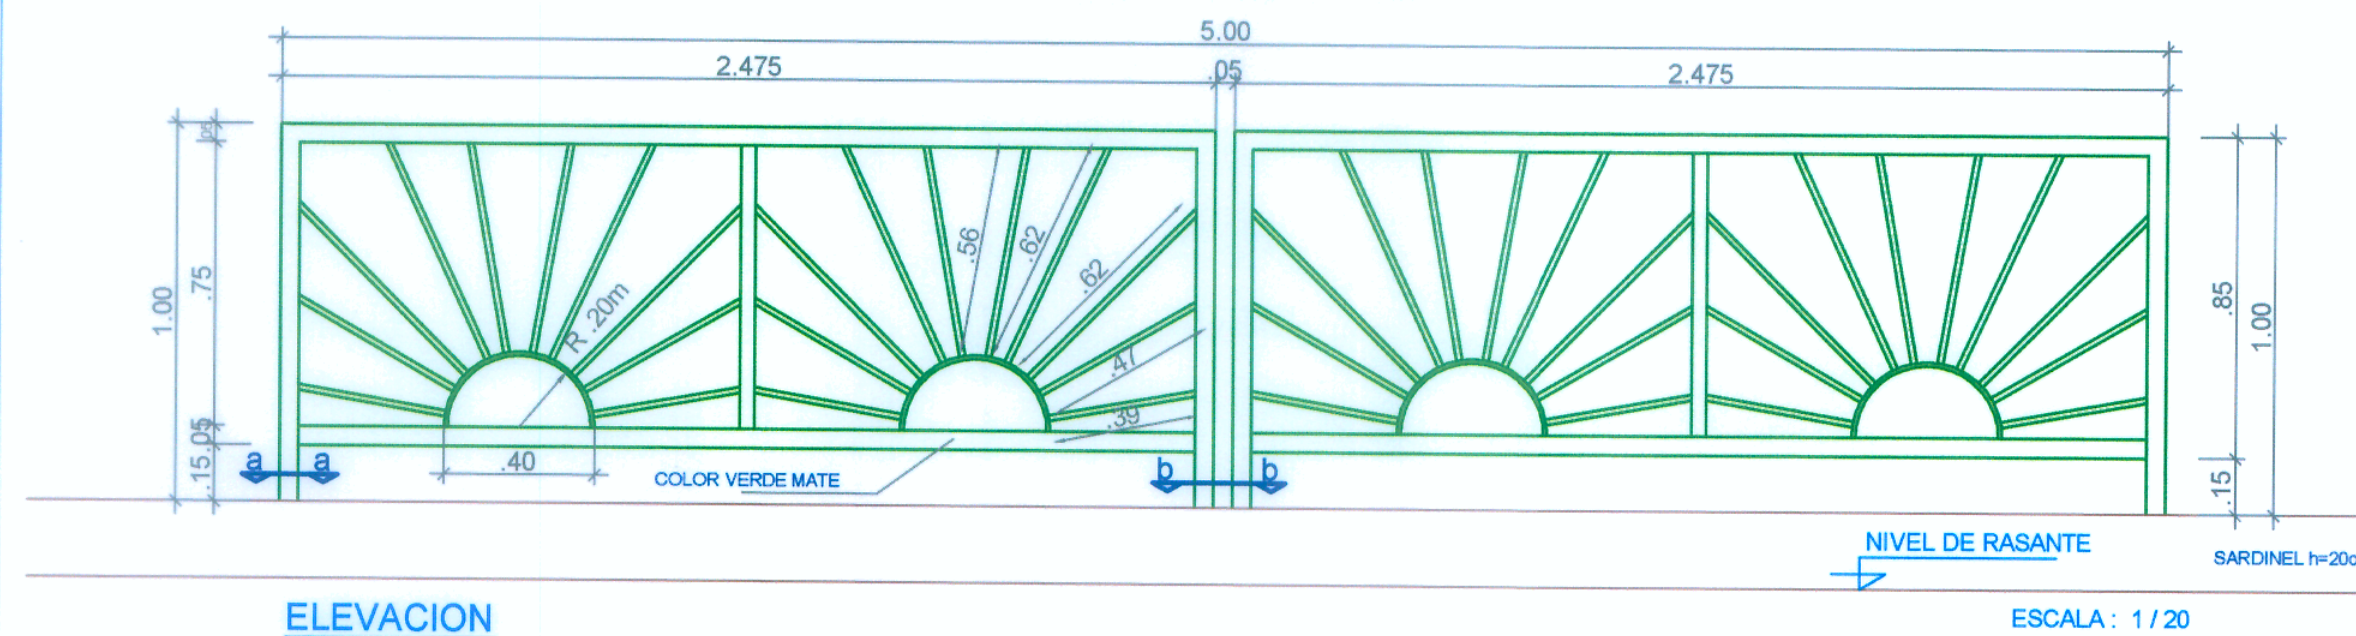






### VISTA DE PERFIL

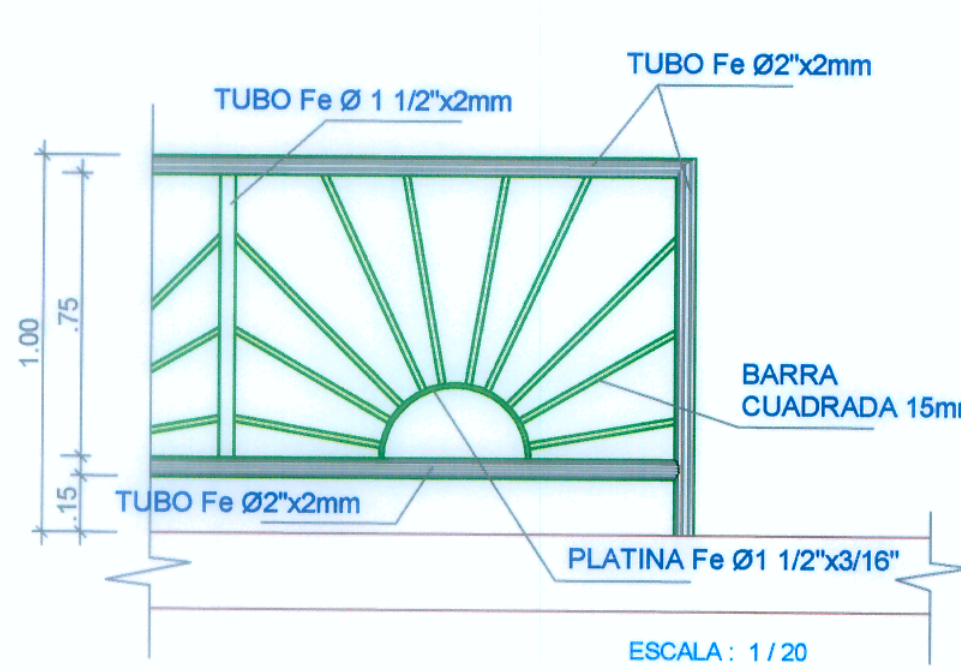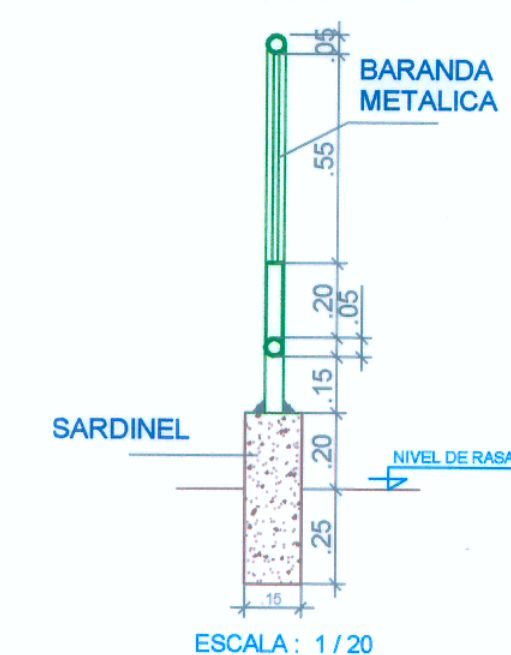




### ANCLAJE EMBUIDO EN SARDINEL O MURO DE CONTENCIÓN

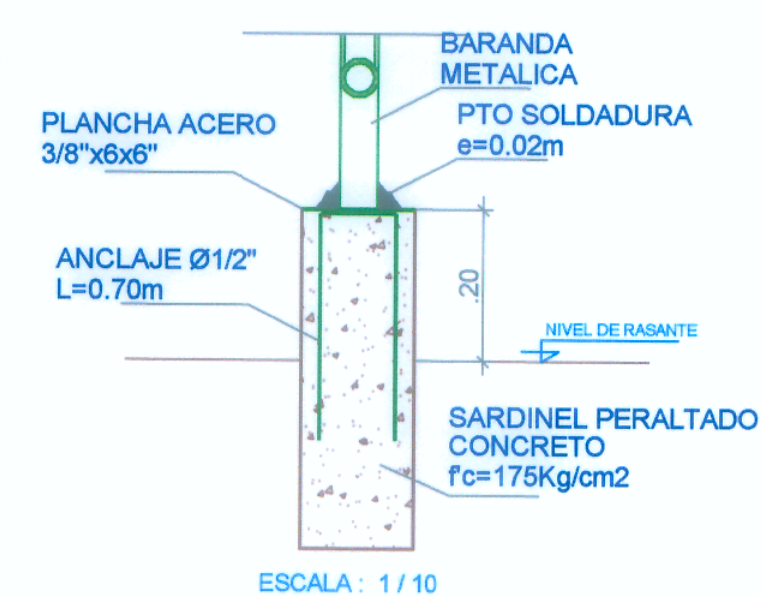

### DETALLE EN PLANTA DE ANCLAJE

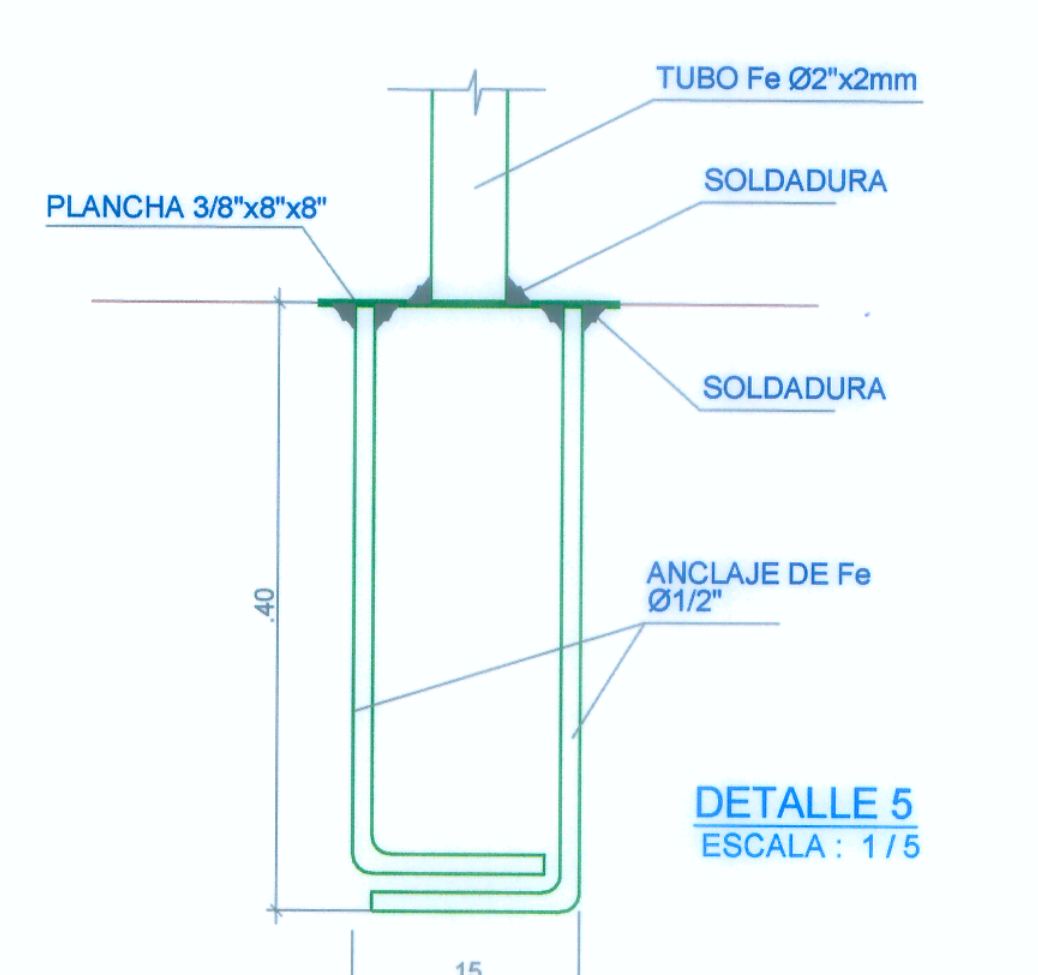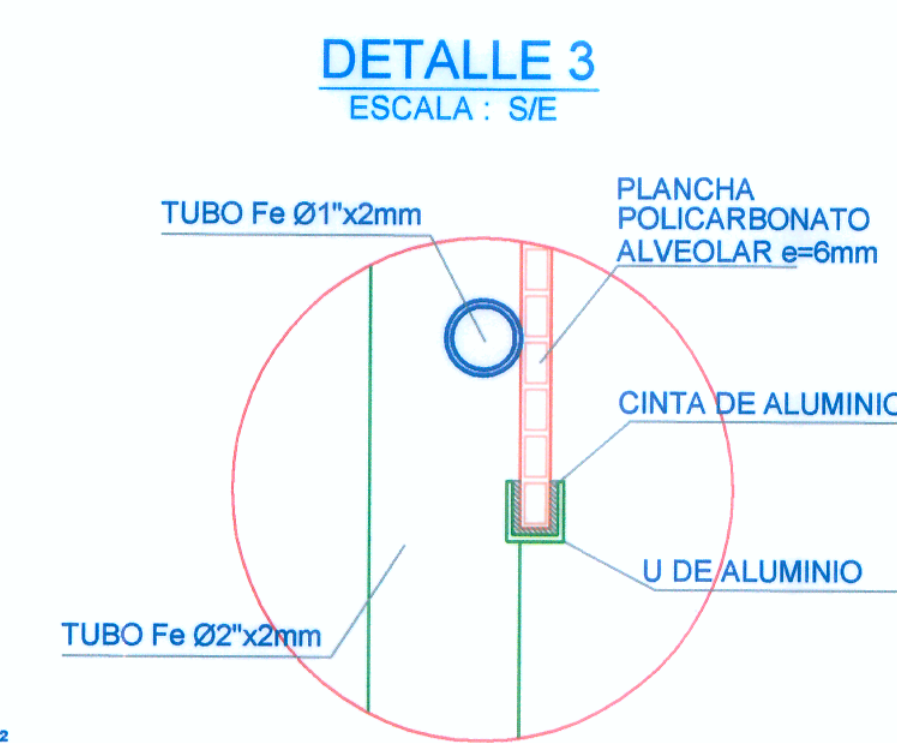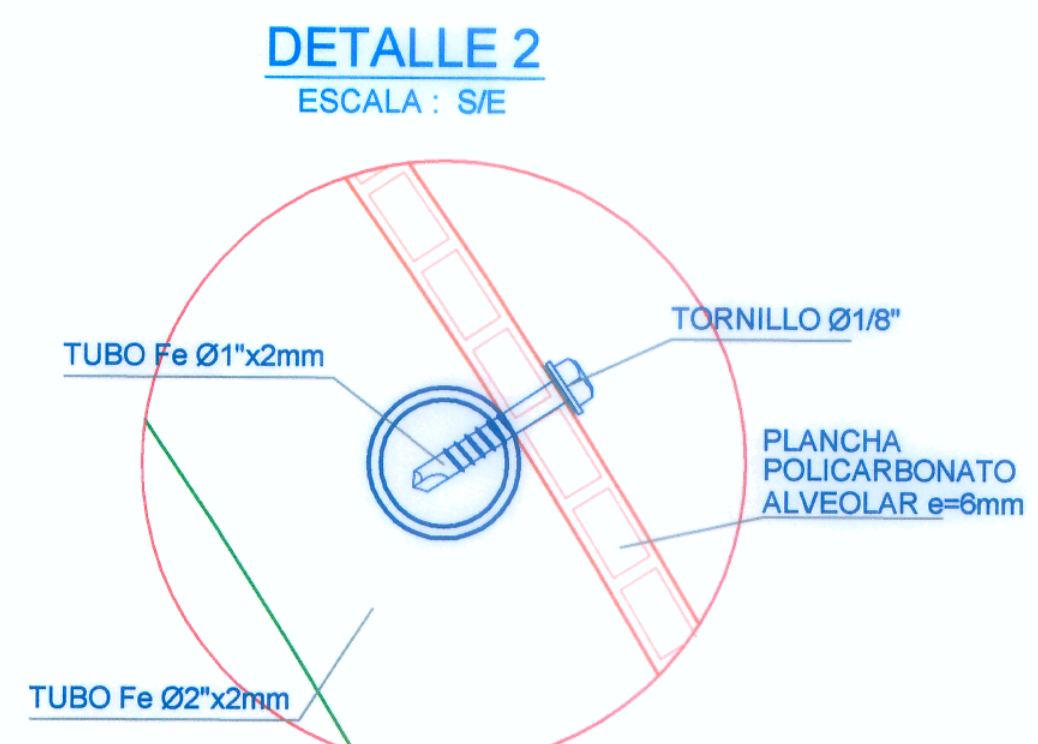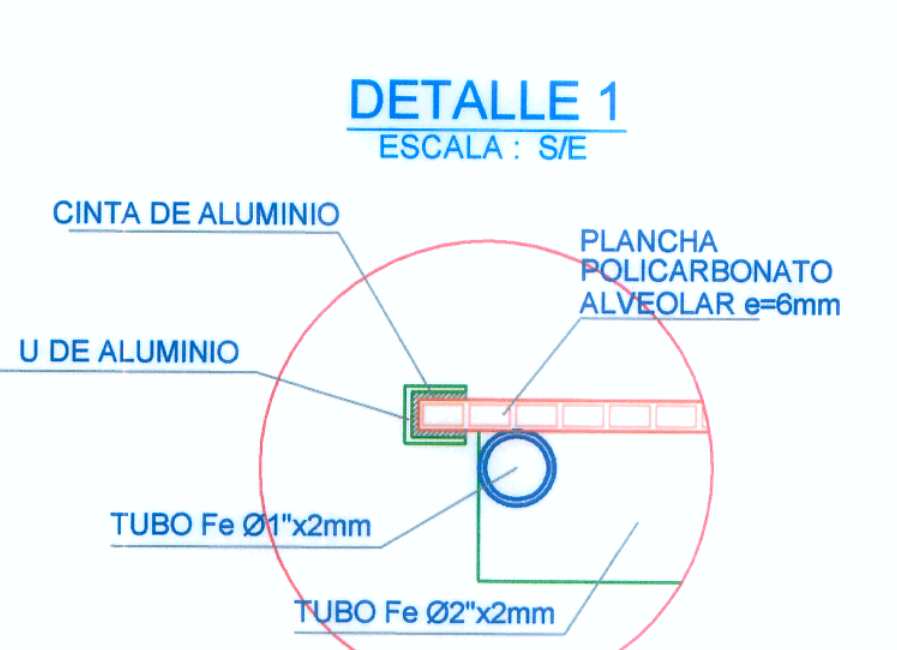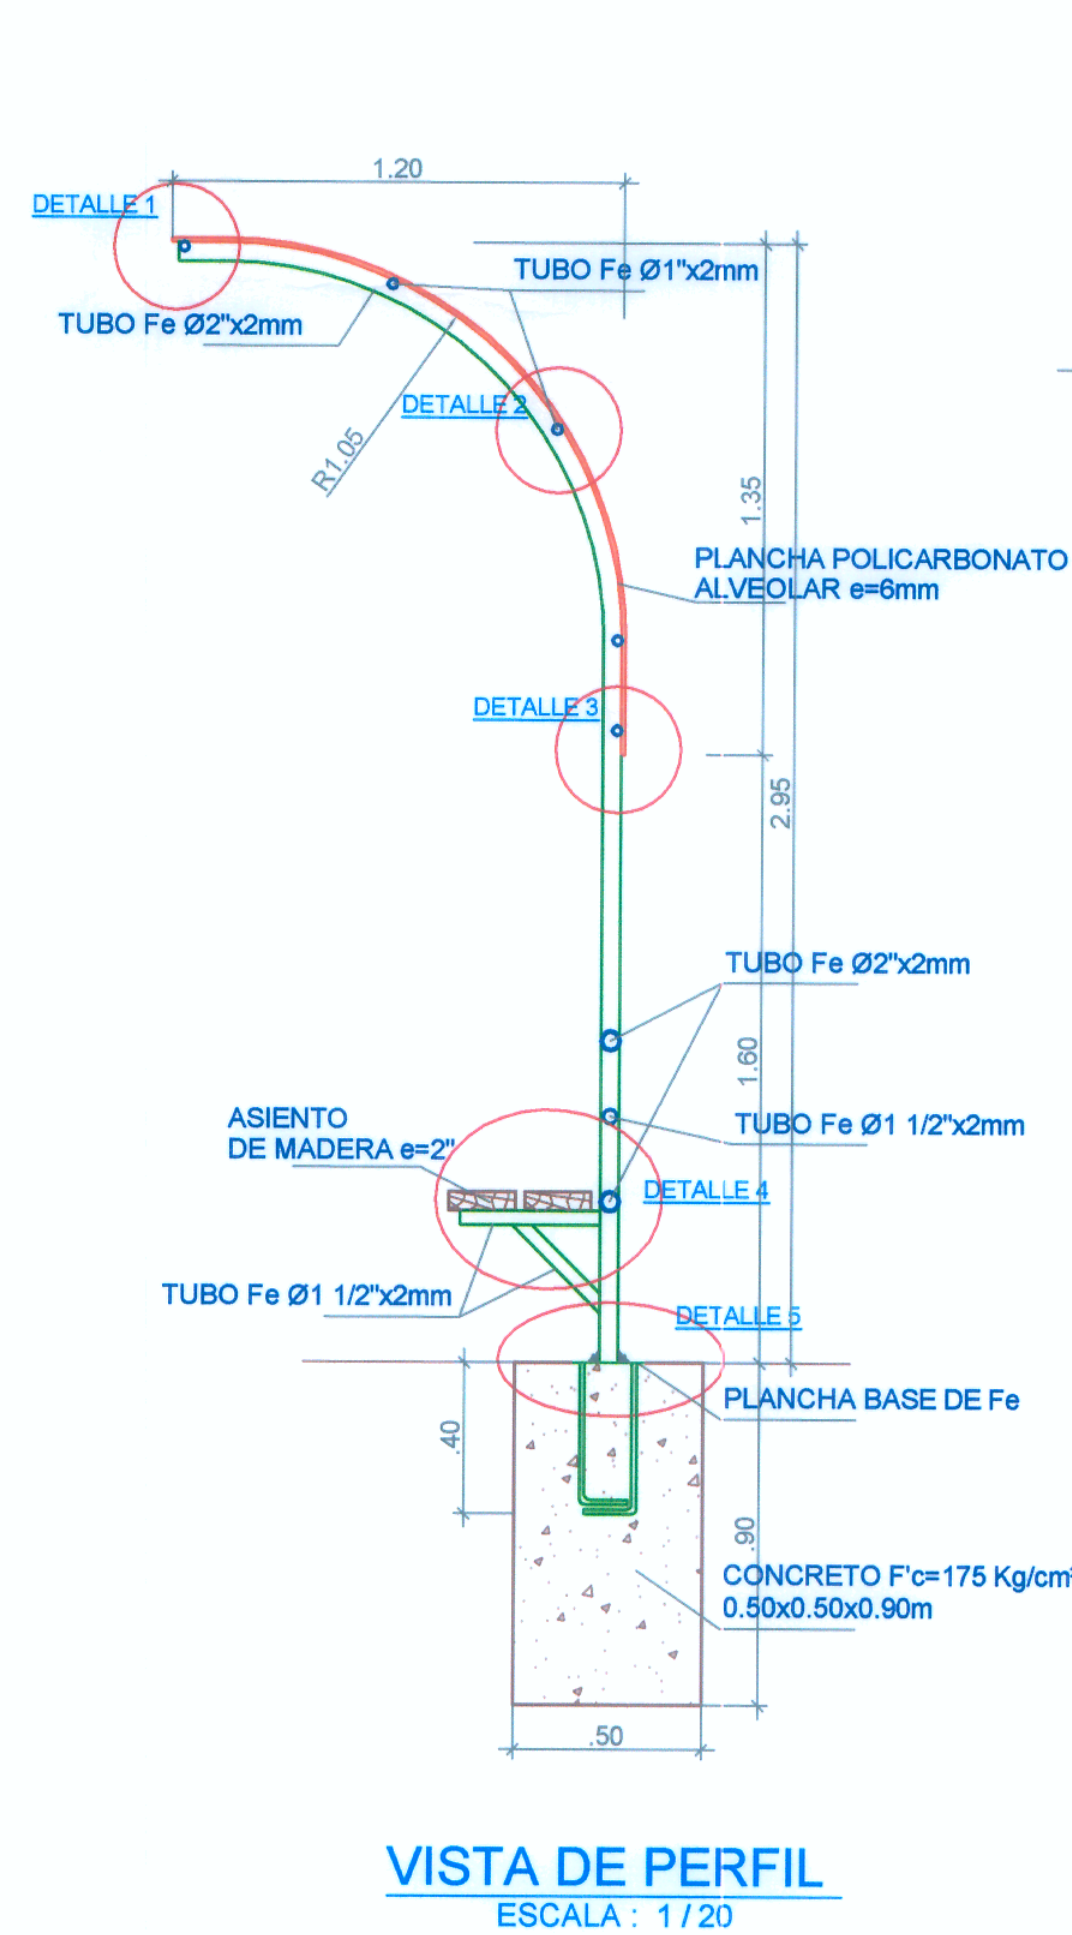

### DETALLE DE PLANCHAS DE ANCLAJE

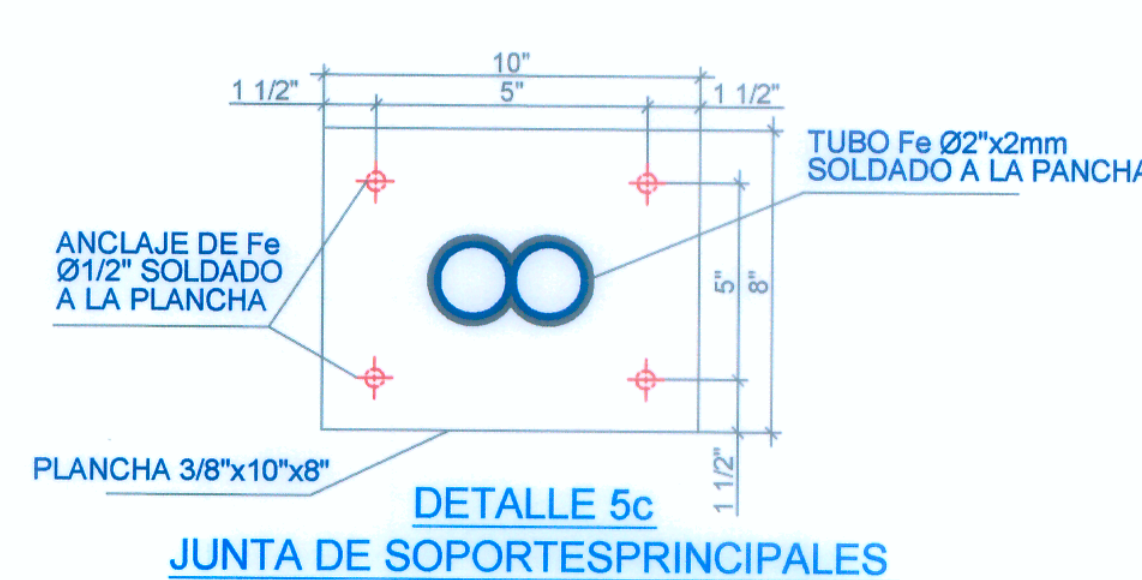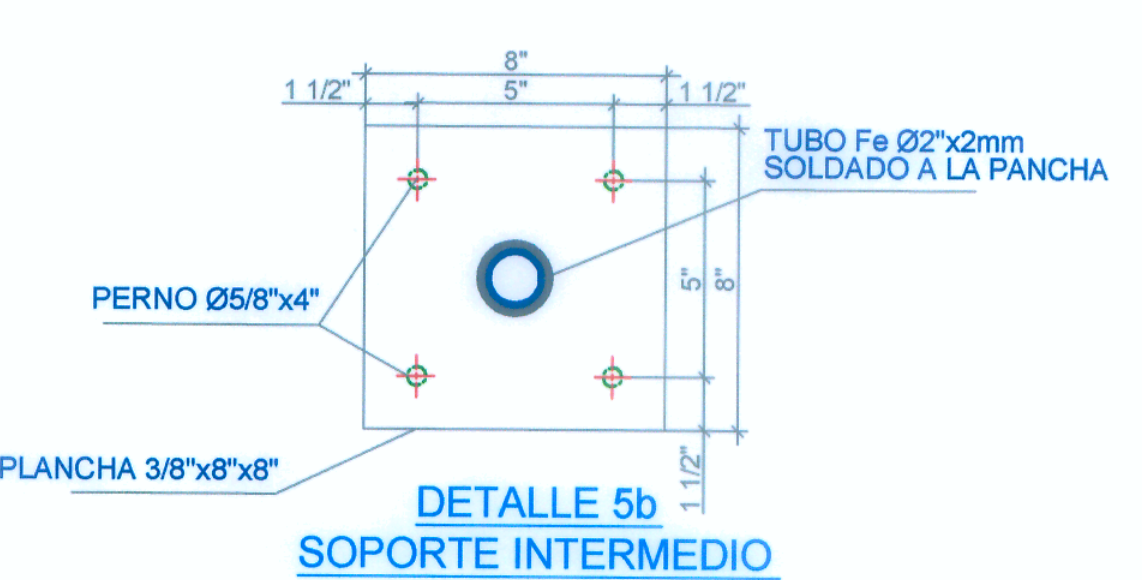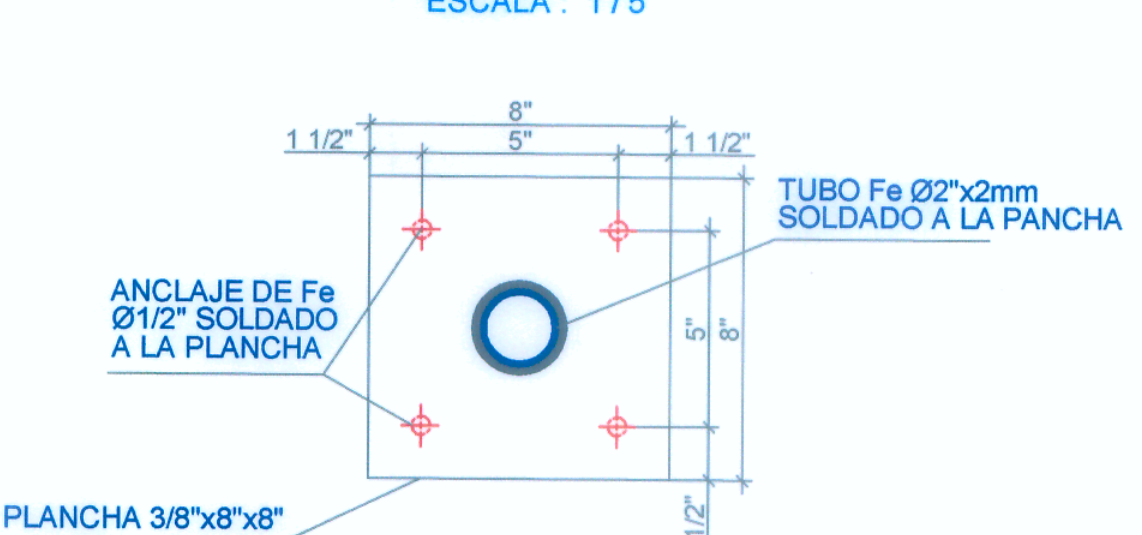

### DETALLE DE ASIENTO

