


JUAN MARTIN UBILLUS LIMO
INGENIERO CIVIL
C.I.P. 47474

| | | | | |
|--|-------------|-------------------|--------------|---|
|  GOBIERNO REGIONAL PIURA GERENCIA REGIONAL DE INFRAESTRUCTURA Dirección Regional de Construcciones Dirección de Estudios y Proyectos | | | | LAMINA : <h1 style="font-size: 2em;">ST-14</h1> |
| PROY: MANTENIMIENTO PERIODICO DE LA CARRETERA EMPALME PE. 1N(PIURA) -SANTA ANA -TAMBOGRANDE TRAMO : PIURA - LA OBRILLA | | | | |
| PLANO: SECCIONES TRANSVERSALES 9+380.00 - 9+820.00 | | | | |
| LUGAR | MEDIO PIURA | ING. RESPONSABLE: | TOPOGRAFO: | ESCALA : |
| DISTRITO | CASTILLA | MARTIN UBILLUS | C. VENEGAS N | 1/100 |
| PROVINCIA | PIURA | | DIBUJO: | FECHA : |
| DEPART. : | PIURA | | J M TELLO | JULIO 2011 |

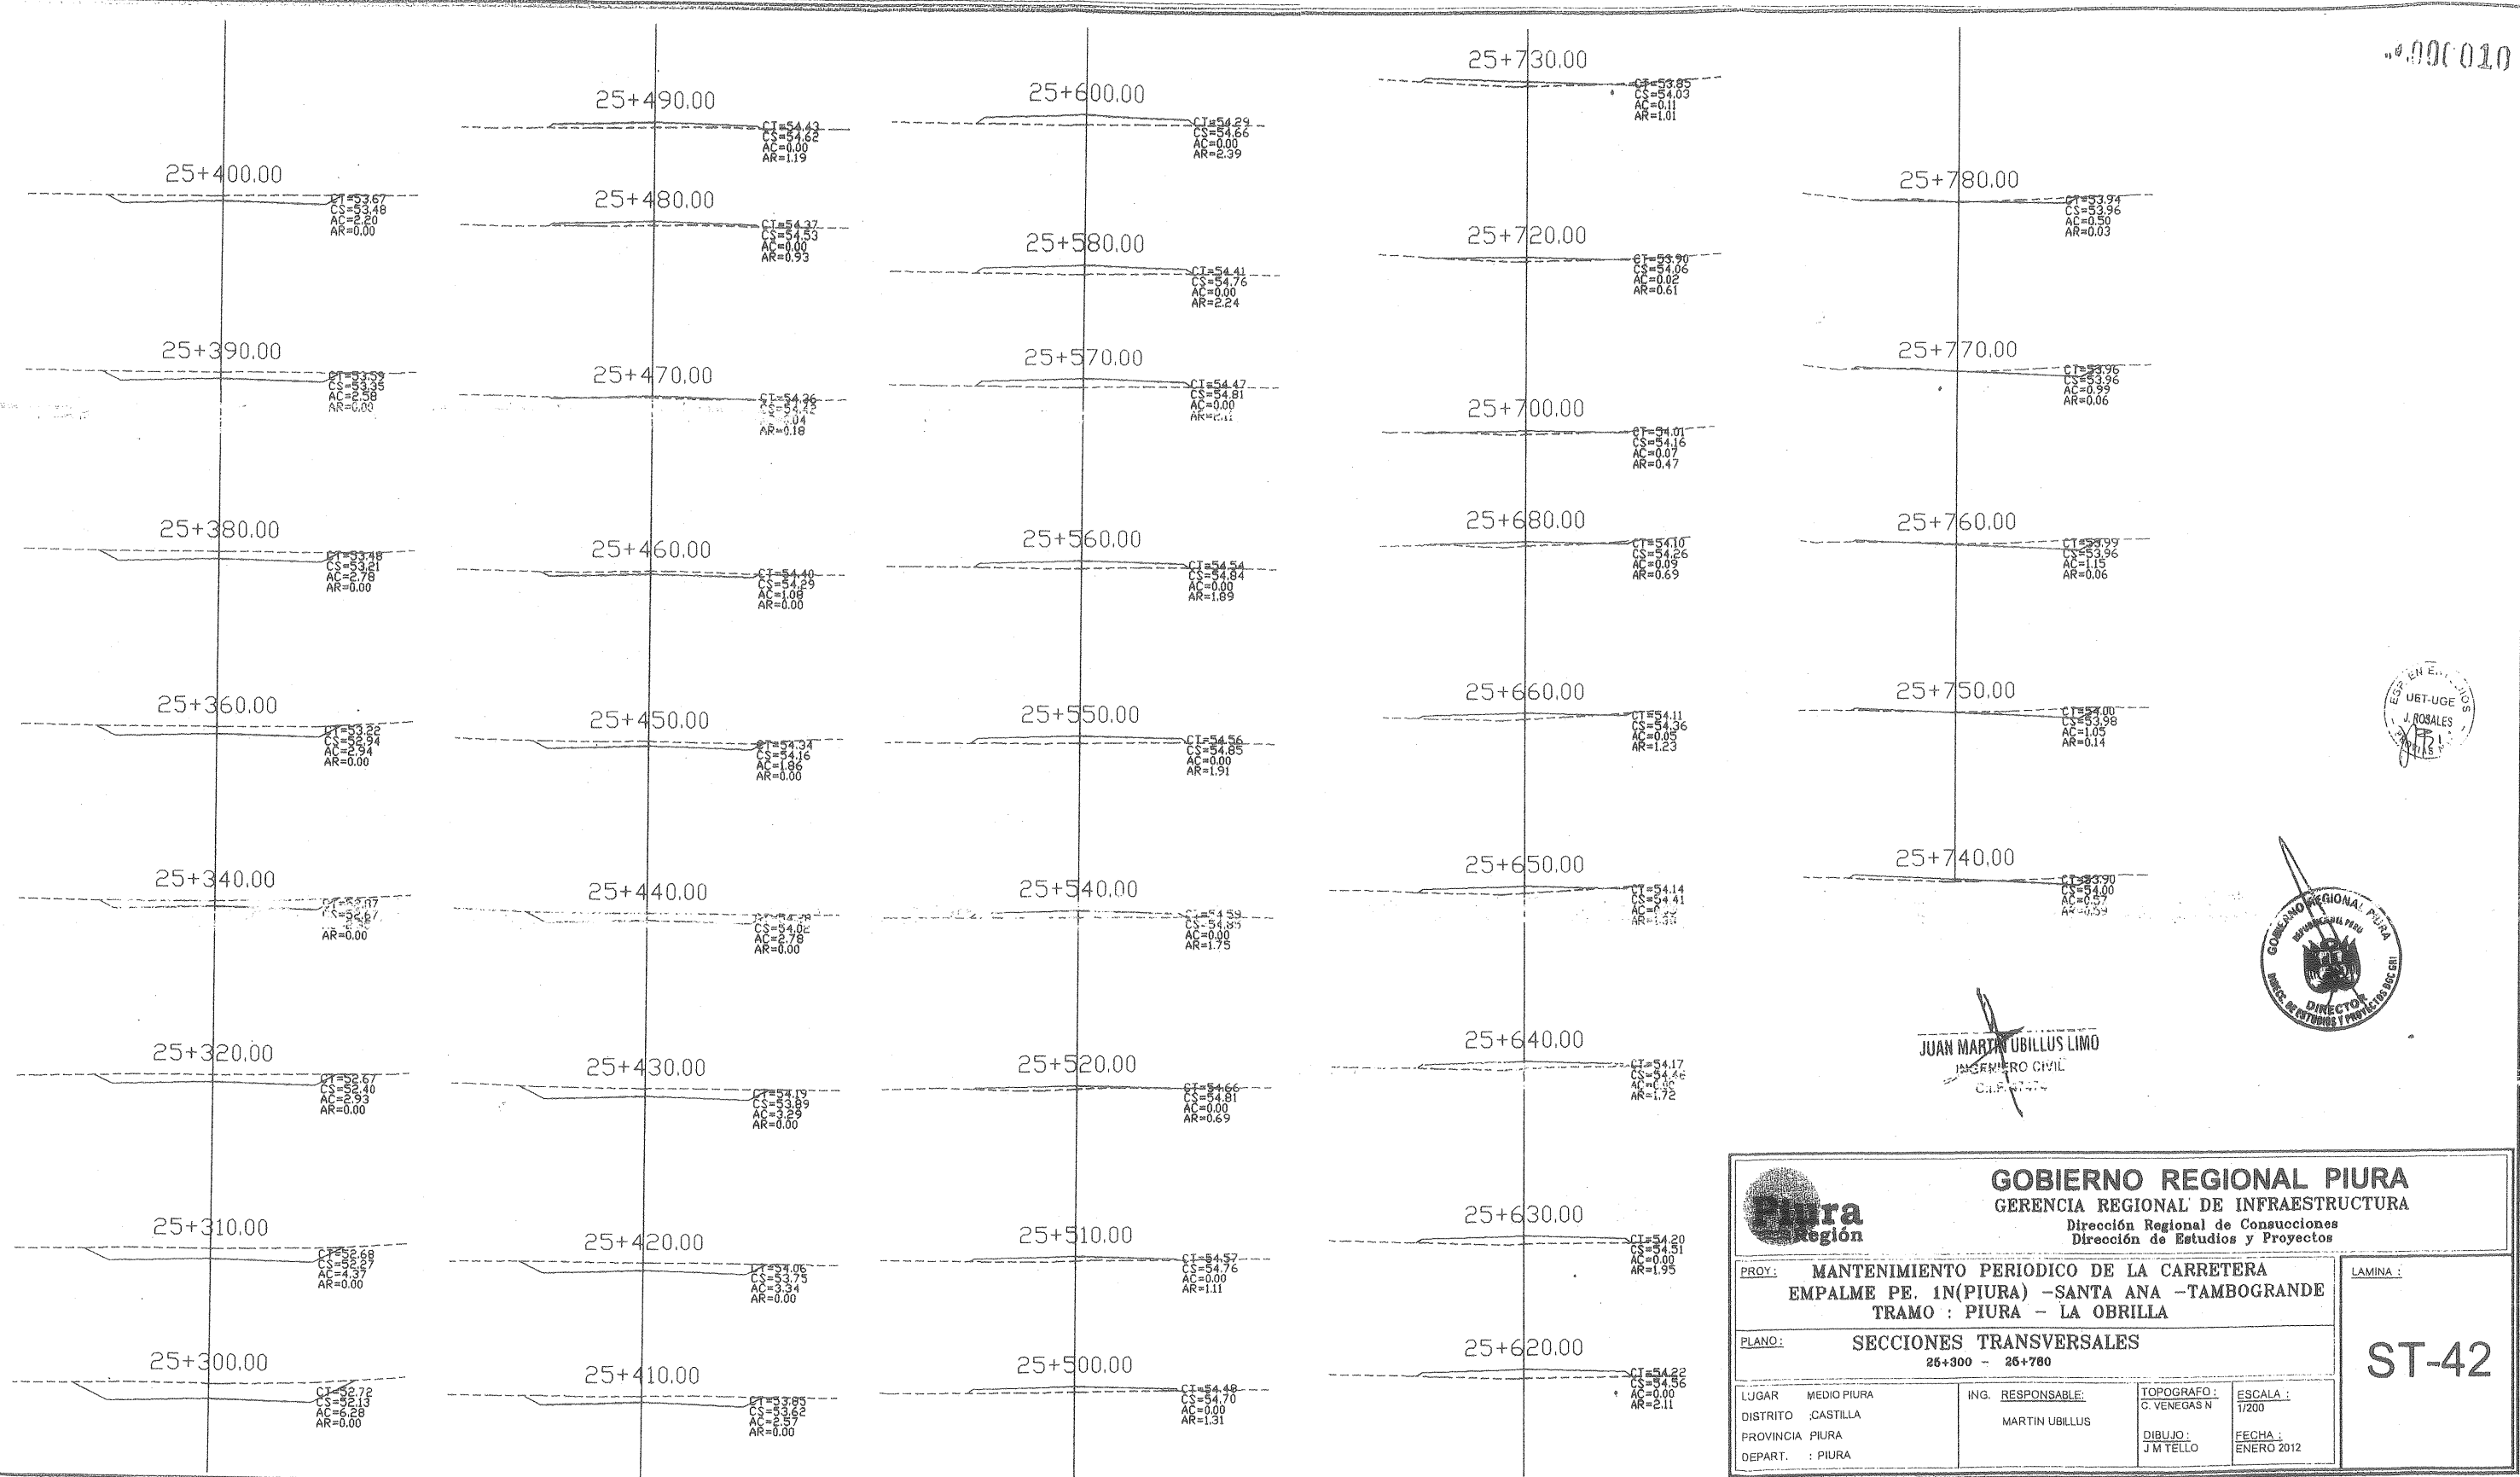

JUAN MARTIN UBILLUS LIMO
INGENIERO CIVIL
C.R.P. 1177

| | | | |
|---|-------------------------------------|--|--|
|  GOBIERNO REGIONAL PIURA GERENCIA REGIONAL DE INFRAESTRUCTURA Dirección Regional de Construcciones Dirección de Estudios y Proyectos | | | |
| PROY: MANTENIMIENTO PERIODICO DE LA CARRETERA EMPALME PE. 1N(PIURA) - SANTA ANA - TAMBOGRANDE TRAMO : PIURA - LA OBRILLA | | | LAMINA : |
| PLANO: SECCIONES TRANSVERSALES 26+300 - 26+780 | | | ST-42 |
| LUGAR : MEDIO PIURA DISTRITO : CASTILLA PROVINCIA : PIURA DEPART. : PIURA | ING. RESPONSABLE: MARTIN UBILLUS | TOPOGRAFO: C. VENEGAS N DIBUJO: J M TELLO | ESCALA : 1/200 FECHA : ENERO 2012 |