



SECCION TIPICA (1) EN RELLENO

(Km. 0+000 al 12+000)

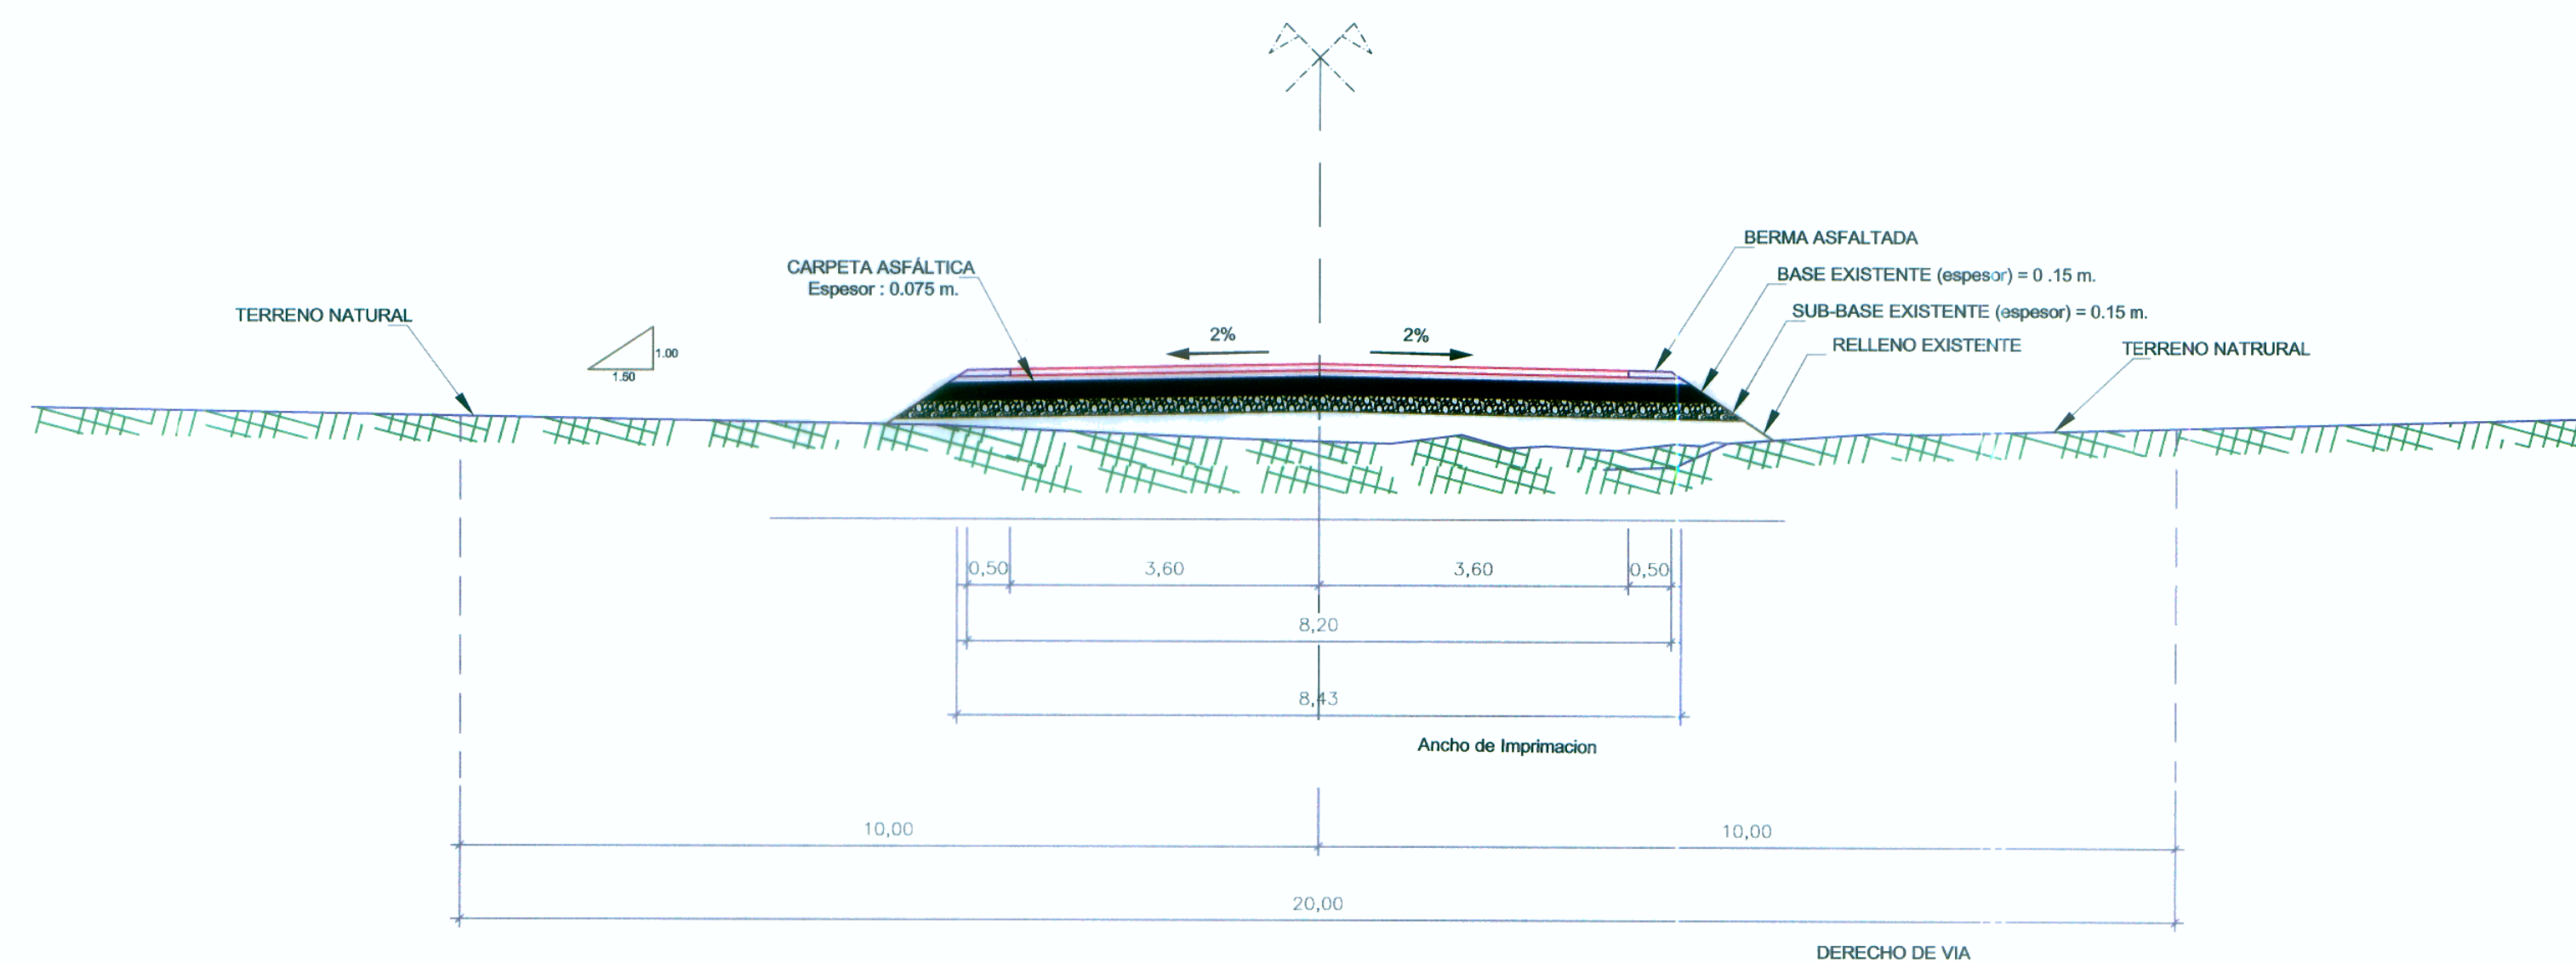

SECCION TIPICA (2) EN RELLENO

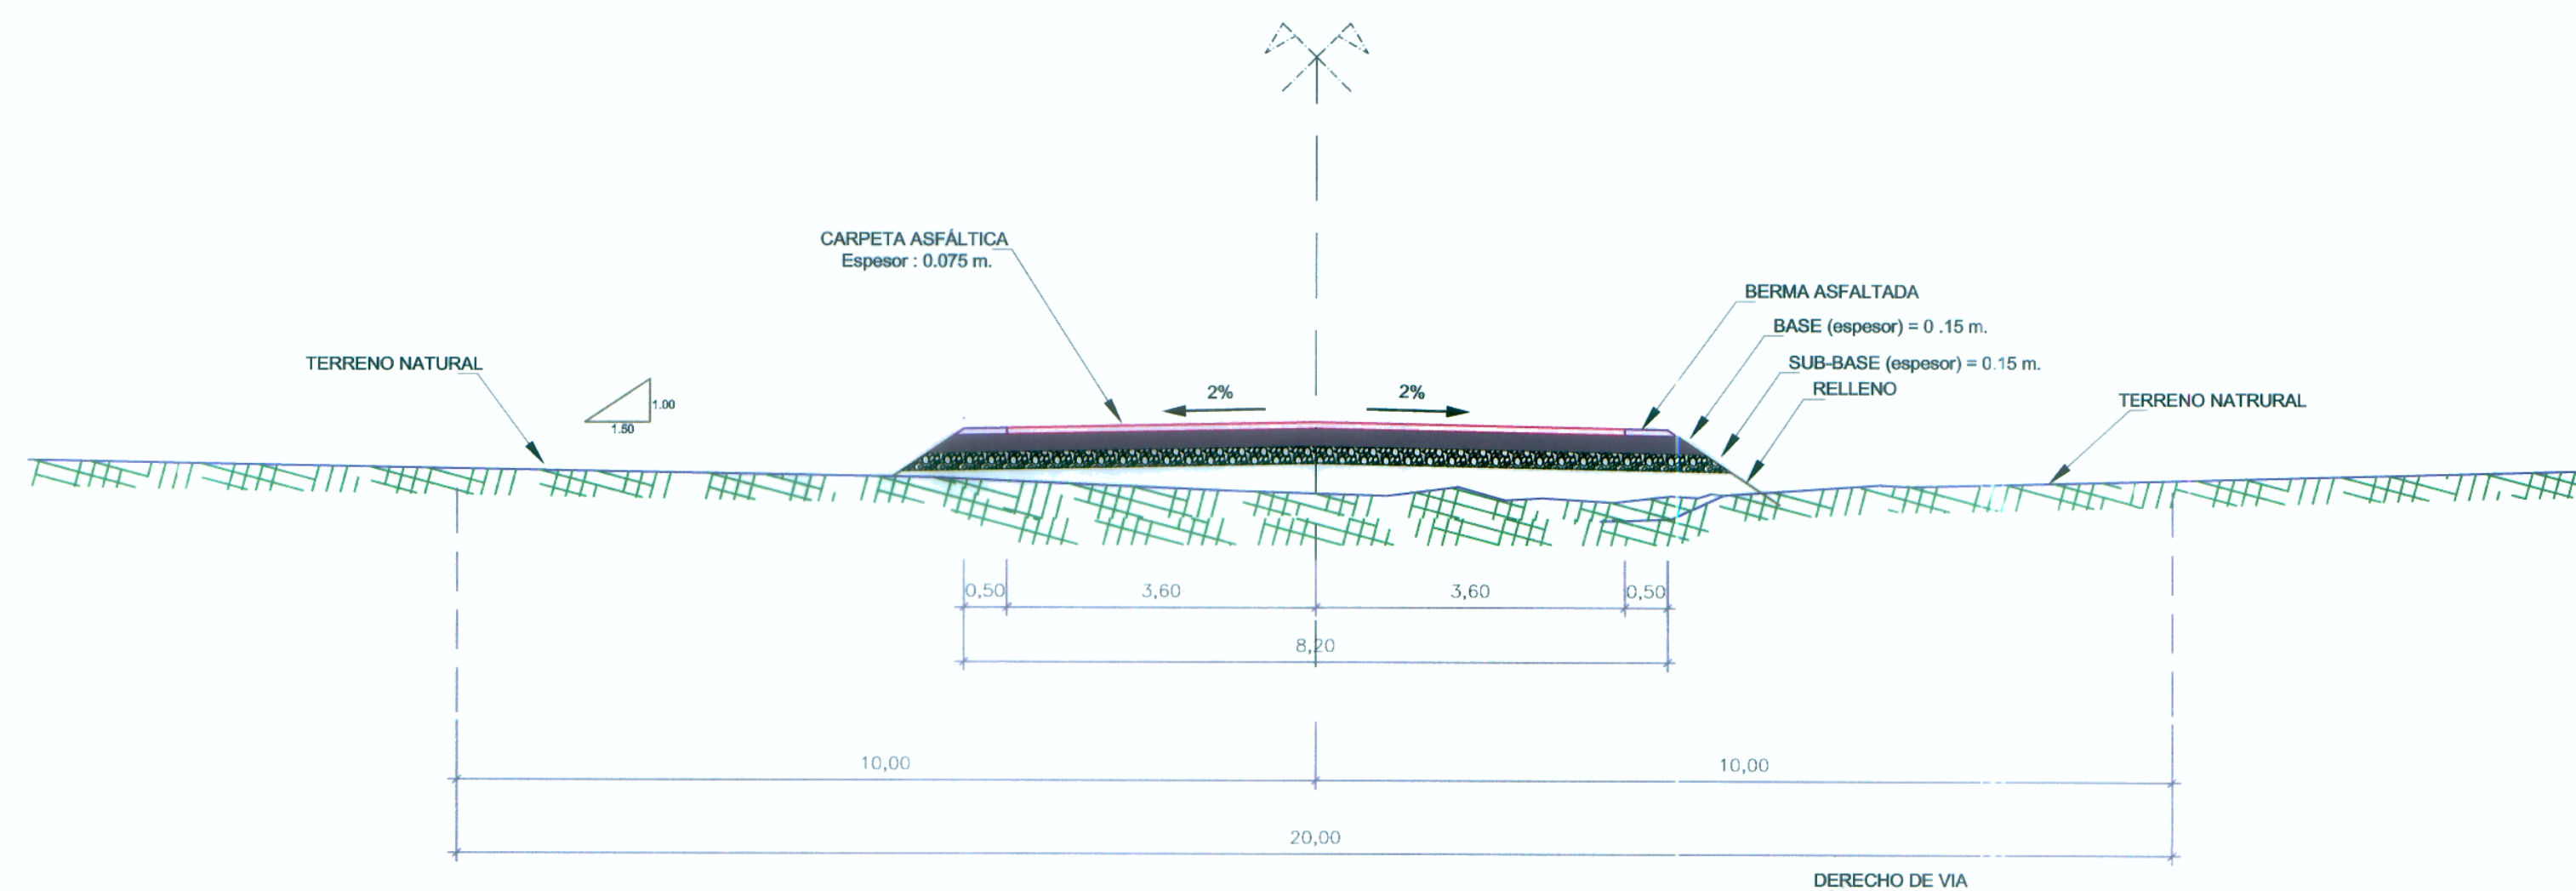

ESTUDIO DEFINITIVO DEL PROYECTO REHABILITACION Y MEJORAMIENTO DE LA CARRETERA RIO SECO EL AHORCADO - SAYAN
 Ing. Hilario Huerta Olivera
 JEFE DE ESTUDIO
 ESP EN TRAZO Y DISEÑO VIAL
 C.I.P. 43202

ESTUDIO DEFINITIVO DEL PROYECTO REHABILITACION Y MEJORAMIENTO DE LA CARRETERA RIO SECO EL AHORCADO - SAYAN
 Ing. Hilario Huerta Olivera
 JEFE DE ESTUDIO
 ESP EN TRAZO Y DISEÑO VIAL
 C.I.P. 43202



JEFE DE PROYECTO: ING. HILARIO HUERTA OLIVERA
 C.I.P. 43202
 ESPECIALISTA: ING. HILARIO HUERTA OLIVERA
 C.I.P. 43202
 REVISOR: ING. LUIS BENDEZU VELARDE
 C.I.P. 43296
 PROCESO / DIBUJO: GINO RAMOS NEYRA

APROBÓ:

REVISIONES		
Nº	FECHA	DESCRIPCIÓN

PROYECTO: ESTUDIO DEFINITIVO DEL PROYECTO DE REHABILITACIÓN Y MEJORAMIENTO DE LA CARRETERA RÍO SECO - EL AHORCADO - SAYÁN

PLANO: SECCIONES TIPICAS

ESCALA: 1/75
 FECHA: SETIEMBRE 2011
 STP-01 05