


SECCION TIPICA

Km. 42+220

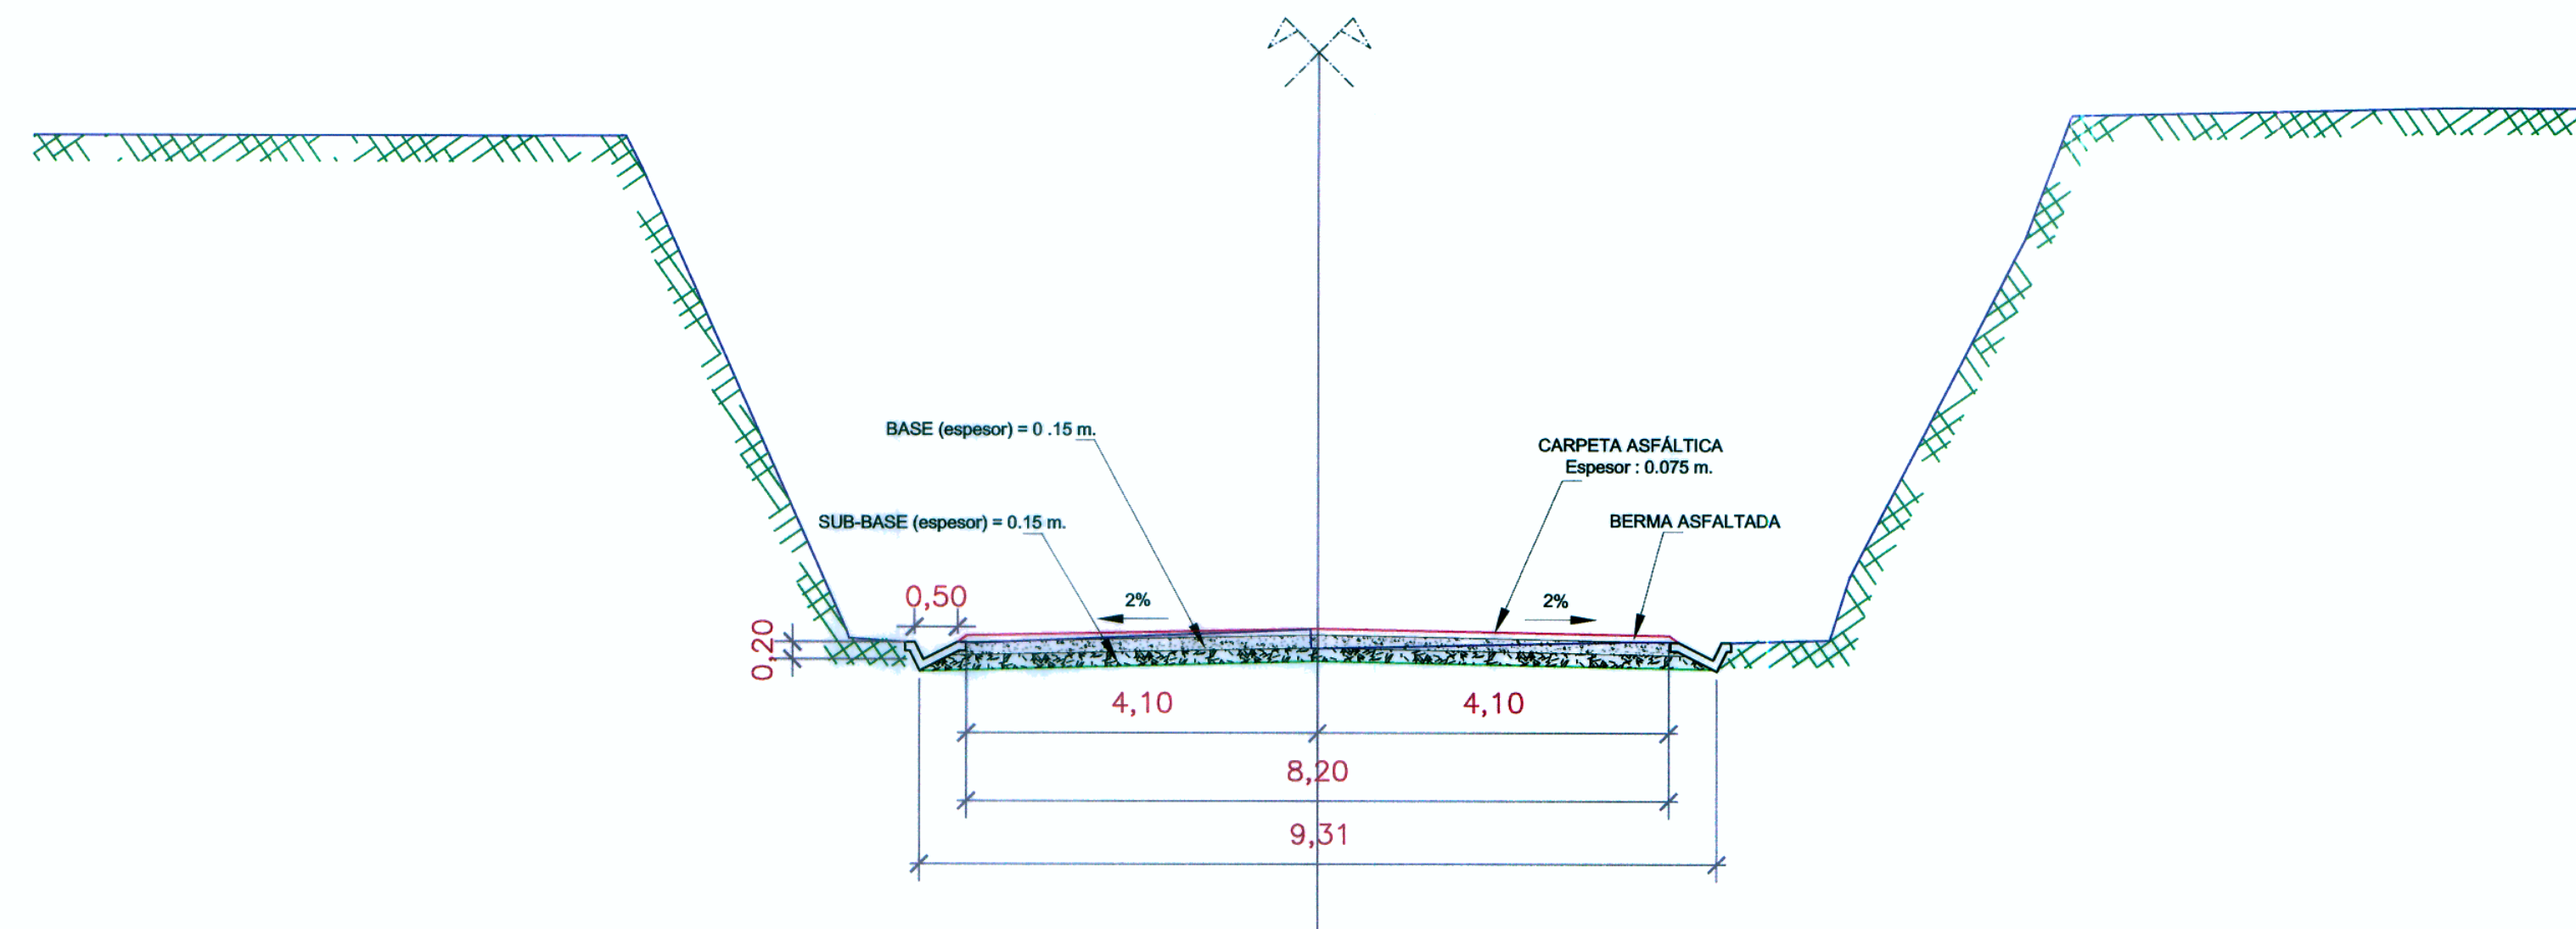

ESTUDIO DEFINITIVO DEL PROYECTO REHABILITACION Y MEJORAMIENTO DE LA CARRETERA RIO SECO EL AHORCADO - SAYAN

Ing. Hilario Huerta Olivera  
ESP. EN TRAZO Y DISEÑO VIAL  
C.I.P. 43202

ESTUDIO DEFINITIVO DEL PROYECTO REHABILITACION Y MEJORAMIENTO DE LA CARRETERA RIO SECO EL AHORCADO - SAYAN

Ing. Hilario Huerta Olivera  
JEFE DE ESTUDIO  
C.I.P. 43202