



BM-4
117.305
4+007
Izq. A 43.00 m.

BM-4.5
125.642
4+510
Der. A 18.00 m.

BM-5
132.939
5+000
Der. A 14.00 m.

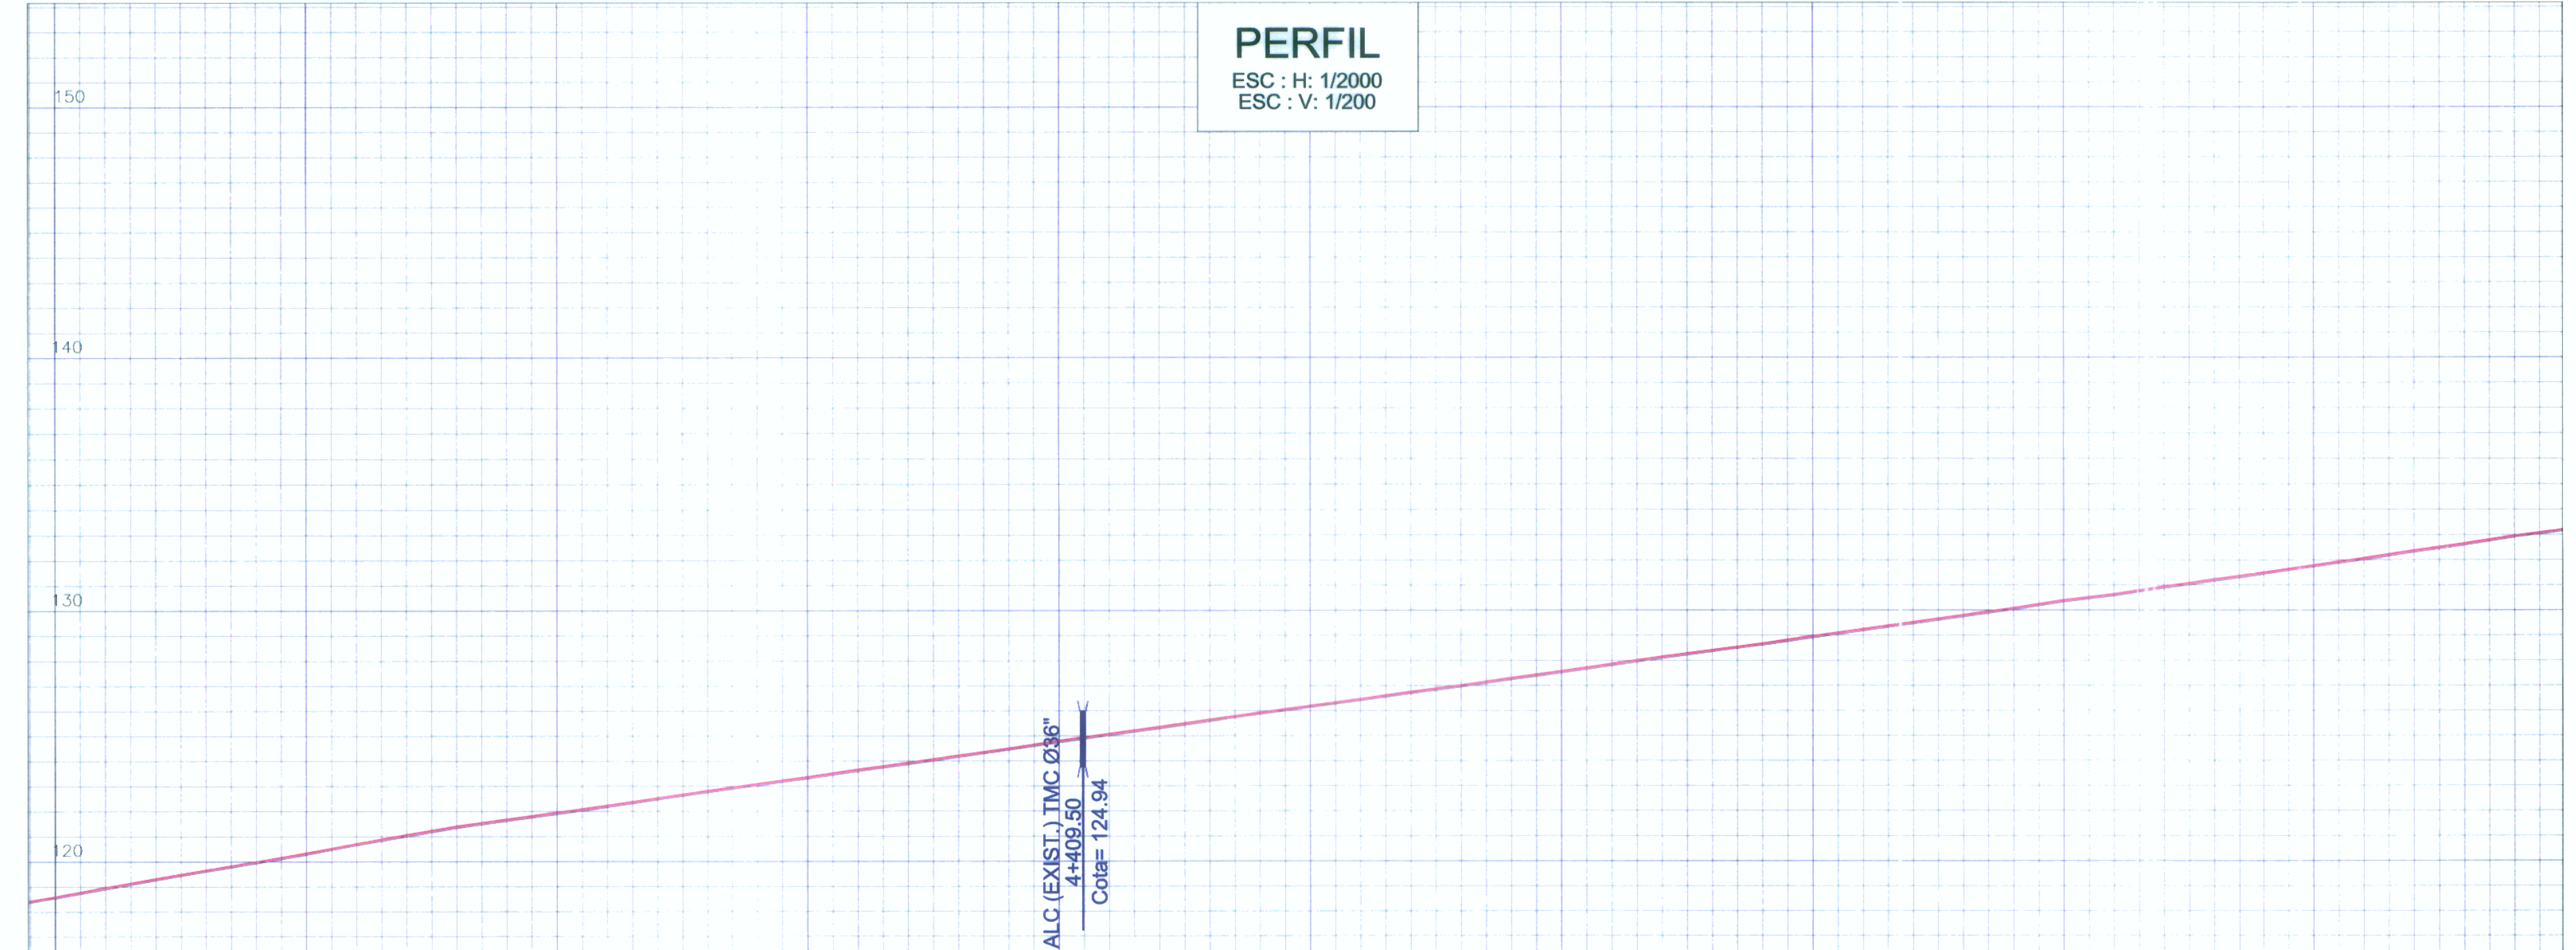

PENDIENTE		COTAS TERRENO		COTAS RASANTE		SENTIDO		KILOMETRAJE	
		118.61	118.53	118.79	118.71	118.97	118.89	119.15	119.07
		119.33	119.25	119.50	119.42	119.67	119.59	119.83	119.75
		120.00	119.92	120.17	120.09	120.34	120.26	120.53	120.45
		120.72	120.64	120.89	120.81	121.07	120.99	121.24	121.16
		121.40	121.33	121.54	121.47	121.68	121.61	121.85	121.77
		122.09	122.02	122.23	122.16	122.38	122.31	122.53	122.46
		122.68	122.60	122.82	122.75	122.96	122.89	123.09	123.02
		123.23	123.15	123.36	123.29	123.51	123.44	123.66	123.59
		123.80	123.72	123.93	123.86	124.08	124.00	124.22	124.15
		124.36	124.29	124.54	124.47	124.65	124.58	124.80	124.73
		124.80	124.73	124.94	124.87	125.09	125.01	125.22	125.14
		125.22	125.14	125.50	125.42	125.64	125.57	125.79	125.71
		126.06	125.99	126.20	126.12	126.33	126.26	126.47	126.40
		126.61	126.54	126.75	126.68	126.88	126.81	127.01	126.94
		127.16	127.09	127.30	127.22	127.44	127.36	127.57	127.50
		127.72	127.64	127.86	127.79	128.01	127.93	128.15	128.08
		128.28	128.21	128.41	128.34	128.54	128.47	128.67	128.60
		128.82	128.75	128.97	128.90	129.11	129.04	129.25	129.18
		129.39	129.32	129.53	129.45	129.67	129.60	129.81	129.74
		129.95	129.88	130.09	130.02	130.25	130.17	130.40	130.33
		130.52	130.45	130.64	130.57	130.79	130.72	131.09	131.01
		131.23	131.16	131.37	131.29	131.50	131.43	131.65	131.57
		131.79	131.72	131.93	131.86	132.07	132.00	132.22	132.15
		132.37	132.30	132.51	132.44	132.63	132.56	132.81	132.73
		132.96	132.89	133.09	133.01	133.21	133.14		

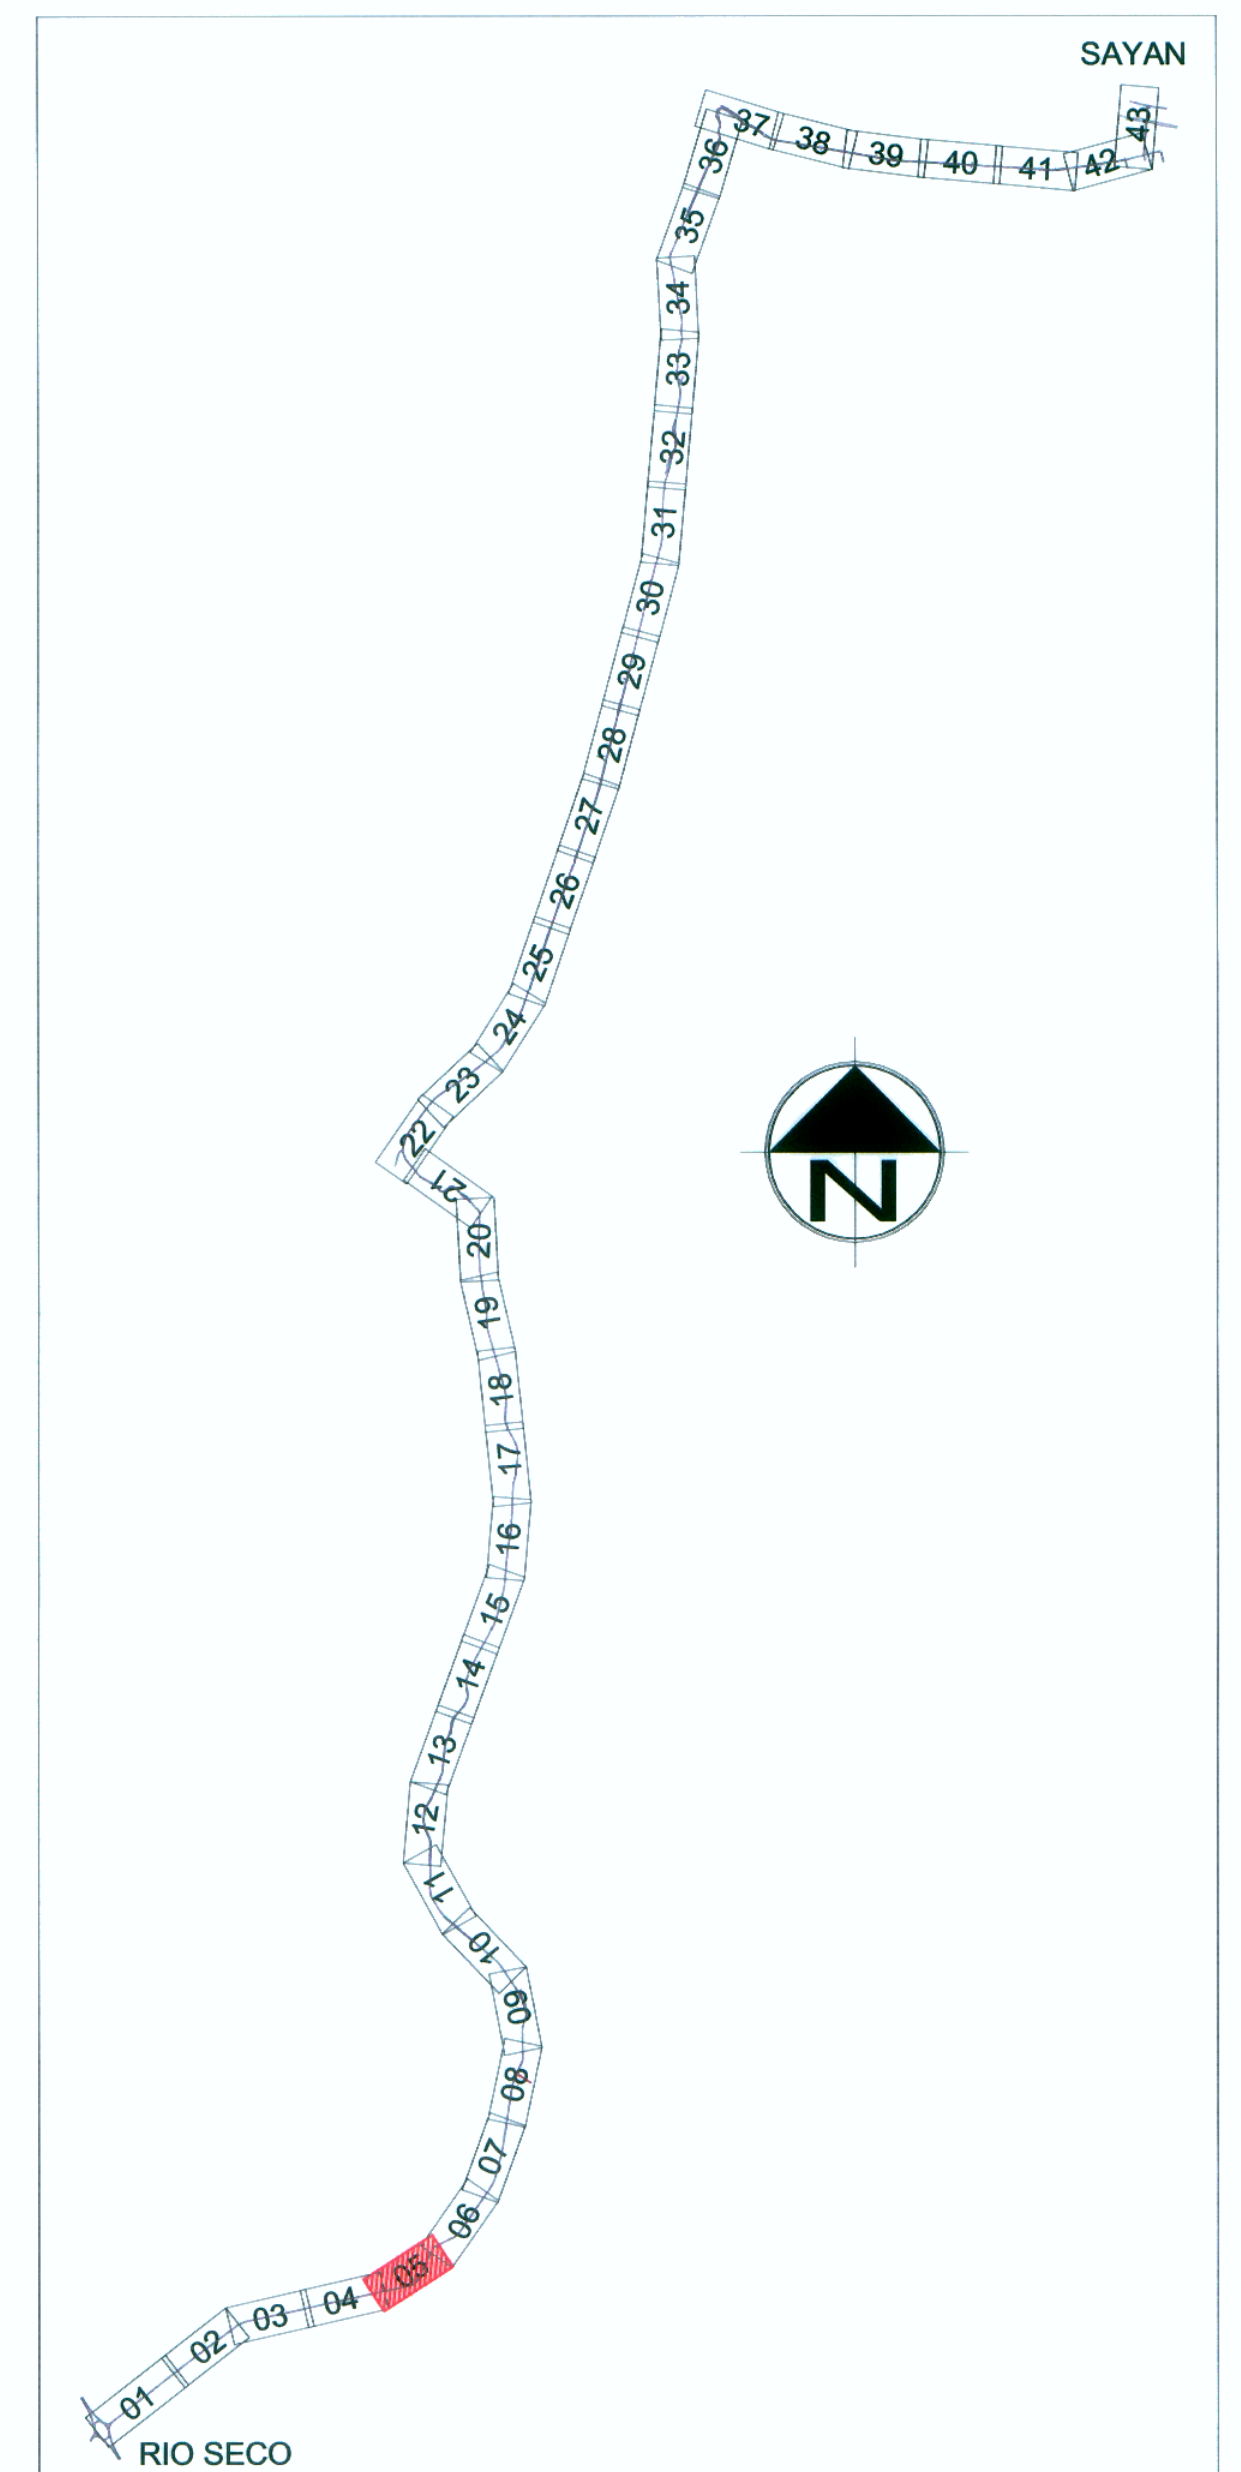

LEYENDA

VÍA PAVIMENTADA	CANAL DE TIERRA	VIVIENDA
DERECHO DE VIA	POSTE DE LUZ	POSTE DE TELÉFONO
EJE	POSTE DE MEDIA TENSIÓN	PUENTE
CANAL DE CONCRETO		
RASANTE DE PERFIL		
TERRENO DE PERFIL		

FORMATO

FORMATO	ESCALA GRÁFICA					
	1:200	2:00	4:00	6:00	8:00	10:00 m
A-1	0	20.00	40.00	60.00	80.00	100.00 m
A-3	0	40.00	80.00	120.00	160.00	200.00 m

Ing. Hilario Huerta Oliviera
ESP. EN TRAZO Y DISEÑO VIAL
C.I.P. 43202

Ing. Hilario Huerta Oliviera
ESP. EN TRAZO Y DISEÑO VIAL
C.I.P. 43202