



BM-5  
132,939  
5+000  
Der. A 14.00 m.

BM-5.5  
141,495  
5+500  
Izq. A 10.80 m.

BM-6  
149,593  
6+003  
Der. A 16.00 m.

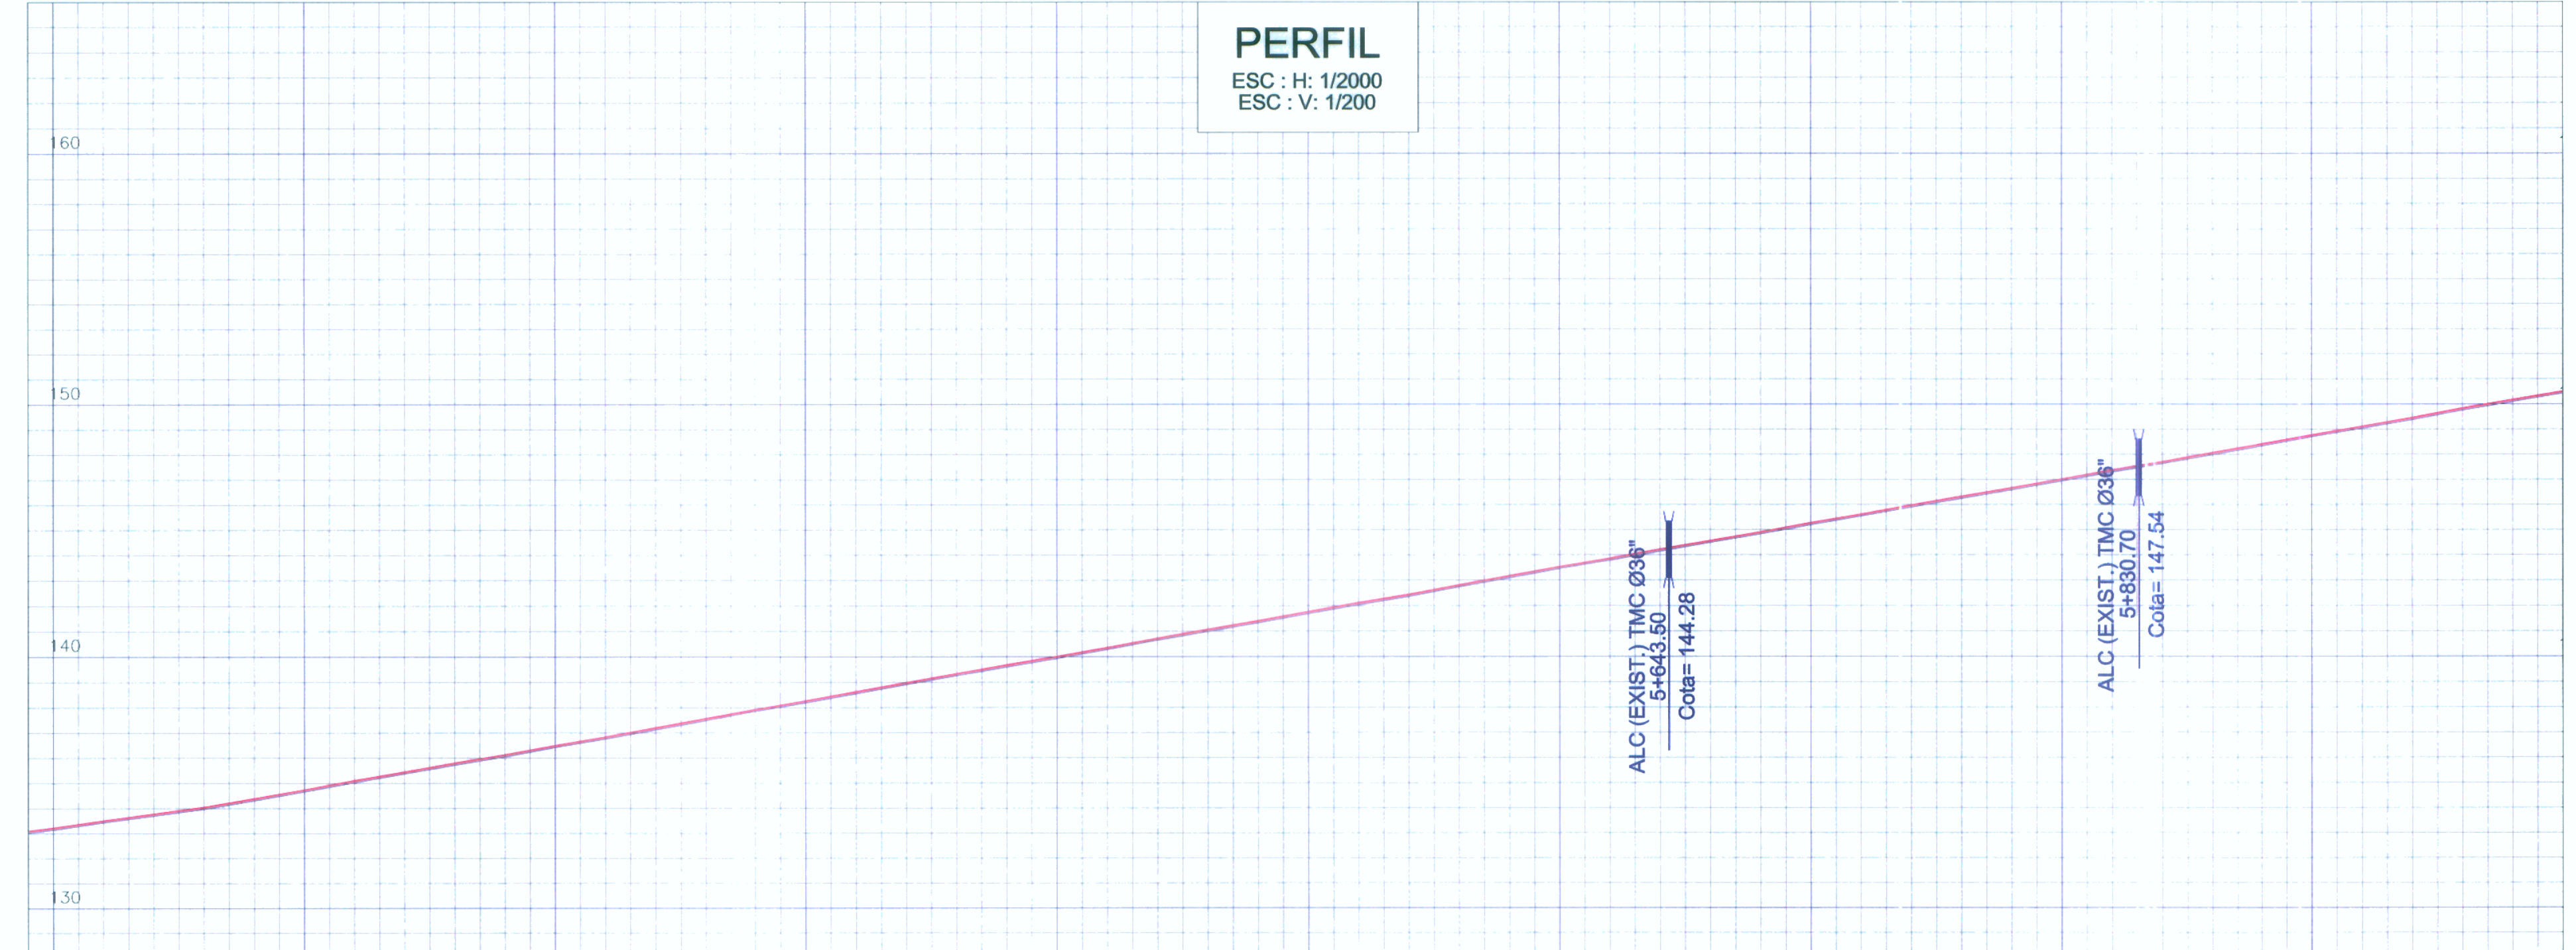

PENDIENTE		COTAS TERRENO		COTAS RASANTE		SENTIDO		KILOMETRAJE	
	(+) 1.75% en 1030m	133.21	133.14	133.26	133.28	133.50	133.43	133.64	133.56
		133.77	133.70	133.91	133.83	134.04	133.97	134.21	134.14
		134.38	134.31	134.56	134.48	134.73	134.66	134.92	134.84
		135.10	135.03	135.27	135.20	135.44	135.37	135.62	135.54
		135.79	135.72	135.98	135.91	136.12	136.05	136.49	136.42
		136.66	136.59	136.83	136.76	137.02	136.94	137.20	137.13
		137.38	137.31	137.59	137.52	137.74	137.67	137.92	137.85
		138.09	138.02	138.28	138.21	138.44	138.37	138.62	138.54
		138.80	138.72	138.98	138.91	139.15	139.08	139.33	139.25
		139.50	139.42	139.67	139.59	139.83	139.76	140.00	139.92
		140.17	140.10	140.35	140.27	140.53	140.46	140.72	140.64
		140.89	140.81	141.06	140.98	141.23	141.15	141.40	141.32
		141.58	141.50	141.76	141.68	141.93	141.86	142.11	142.03
		142.27	142.19	142.43	142.35	142.62	142.54	142.81	142.73
		143.17	143.09	143.35	143.27	143.53	143.45	143.69	143.62
		143.86	143.78	144.04	143.96	144.22	144.14	144.39	144.31
		144.56	144.48	144.73	144.65	144.90	144.82	145.08	145.01
		145.27	145.19	145.44	145.36	145.61	145.53	145.79	145.71
		146.01	145.93	146.18	146.10	146.37	146.29	146.53	146.46
		146.78	146.70	146.96	146.88	147.11	147.03	147.28	147.20
		147.47	147.39	147.68	147.60	147.88	147.80	148.06	147.98
		148.23	148.16	148.41	148.33	148.59	148.51	148.76	148.68
		148.94	148.86	149.11	149.03	149.28	149.20	149.45	149.37
		149.64	149.56	149.83	149.75	150.00	149.92	150.17	150.09
		150.33	150.25	150.49	150.42				

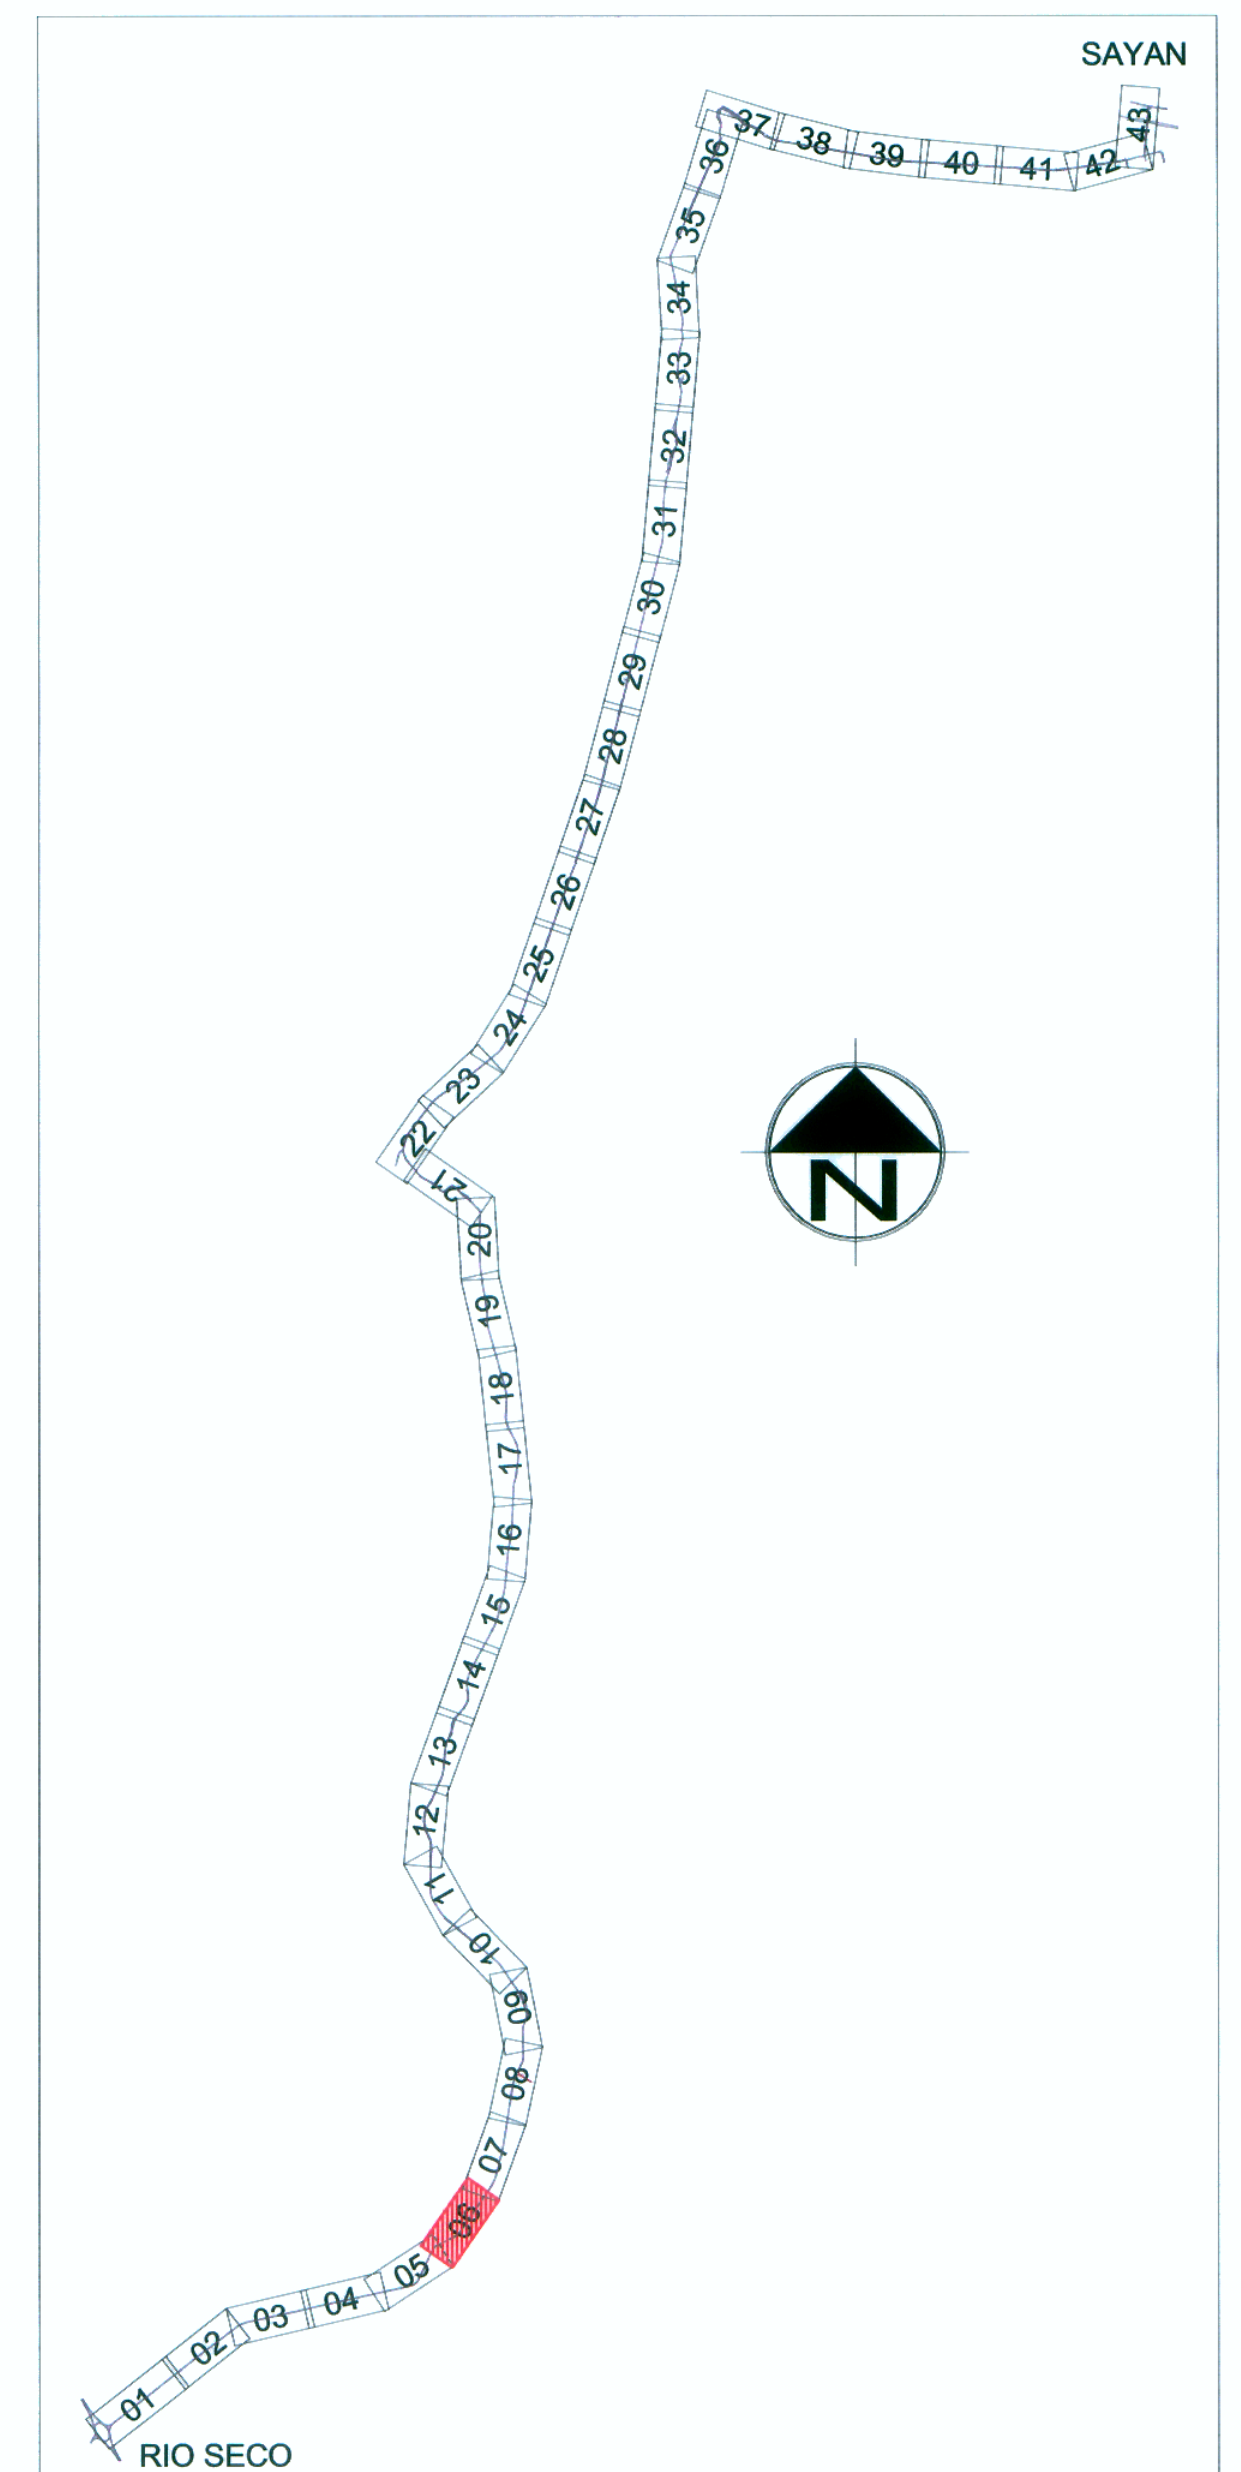

### LEYENDA

VÍA PAVIMENTADA	CANAL DE TIERRA	VIVIENDA
DERECHO DE VIA	POSTE DE LUZ	POSTE DE TELÉFONO
EJE	POSTE DE MEDIA TENSIÓN	PUENTE
CANAL DE CONCRETO		
RASANTE DE PERFIL		
TERRENO DE PERFIL		

### FORMATO

FORMATO	ESCALA GRÁFICA					
	1:200	2:00	4:00	6:00	8:00	10:00 m
A-1	0	20.00	40.00	60.00	80.00	100.00 m
A-3	0	40.00	80.00	120.00	160.00	200.00 m

Ing. Hilario Huerta Olivera  
C.I.P. 43202

Ing. Hilario Huerta Olivera  
C.I.P. 43202

ESTUDIO DEFINITIVO DEL PROYECTO REHABILITACION Y MEJORAMIENTO DE LA CARRETERA RIO SECO EL AHORCADO - SAYAN