


BM-8
182.912
7+997
Der. A 7.30 m.

BM-8.5
192.558
8+565
Der. A 15.00 m.

BM-9
197.758
9+007
Izq. A 6.00 m.

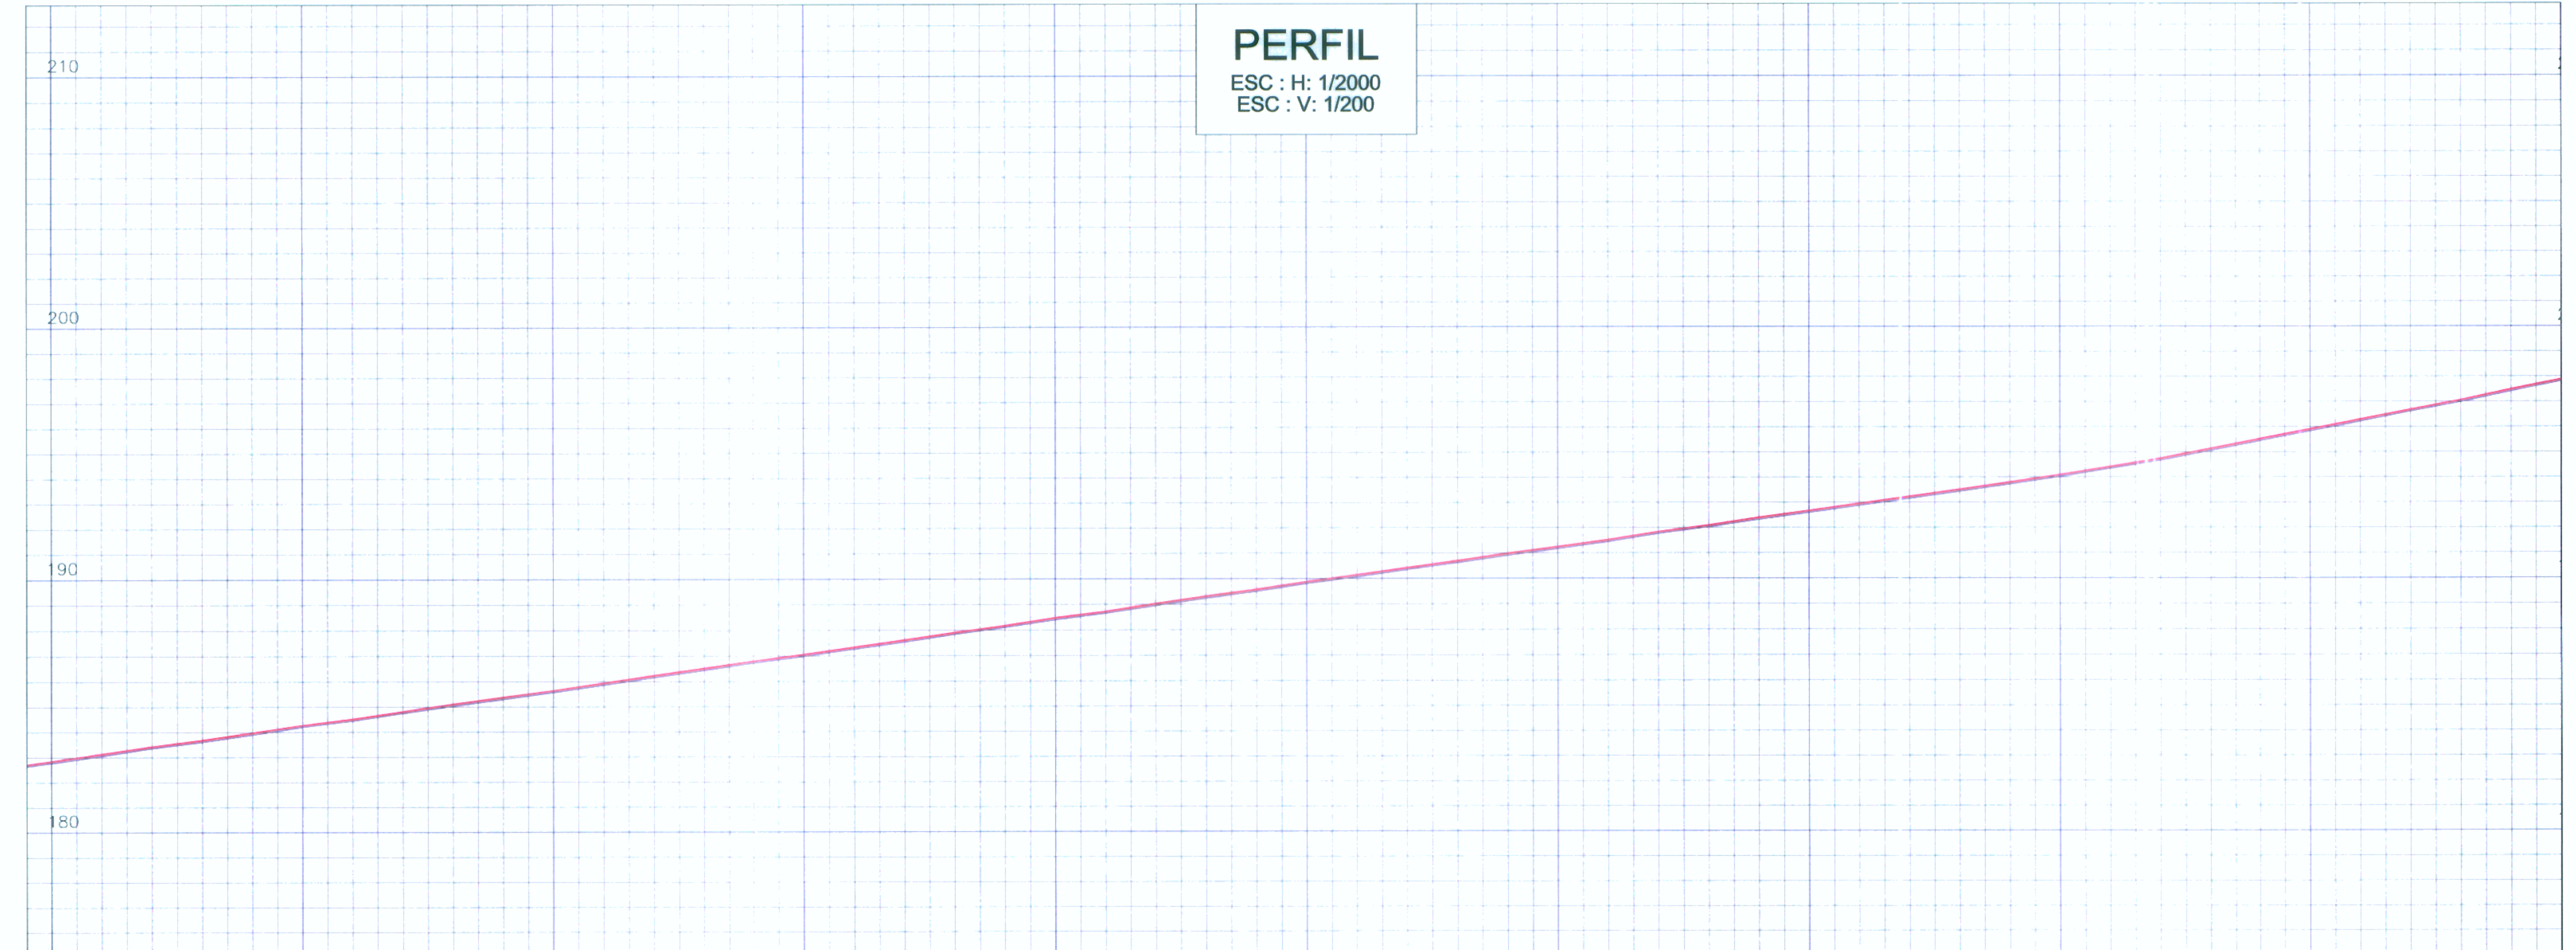

PENDIENTE	COTAS TERRENO	
	182.84	182.76	182.98	182.91	183.13	183.05	183.28	183.20	183.43	183.35	183.55	183.48	183.68	183.60	183.82	183.75	184.12	184.04	184.27	184.19	184.39	184.31	184.51	184.43	184.66	184.58	184.81	184.73	184.95	184.88	185.10	185.02	185.23	185.16	185.37	185.29	185.50	185.43	185.64	185.56	185.78	185.71	185.93	185.85	186.08	186.00	186.23	186.15	186.37	186.29	186.51	186.43	186.65	186.57	186.79	186.71	186.92	186.84	187.05	186.98	187.19	187.11	187.33	187.25	187.47	187.39	187.61	187.53	187.75	187.68	187.90	187.82	188.03	187.96	188.17	188.09	188.32	188.24	188.47	188.39	188.59	188.52	188.72	188.64	188.87	188.79	189.02	188.94	189.16	189.09	189.31	189.23	189.44	189.37	189.57	189.50	189.72	189.65	189.87	189.80	190.01	189.93	190.14	190.06	190.28	190.20	190.42	190.34	190.55	190.48	190.69	190.61	190.83	190.76	190.98	190.90	191.11	191.03	191.24	191.16	191.37	191.30	191.51	191.43	191.67	191.59	191.83	191.75	191.96	191.88	192.09	192.01	192.24	192.16	192.39	192.31	192.52	192.45	192.66	192.58	192.80	192.72	192.94	192.86	193.08	193.00	193.22	193.14	193.36	193.28	193.50	193.42	193.64	193.57	193.79	193.71	193.94	193.86	194.09	194.01	194.25	194.17	194.41	194.33	194.57	194.50	194.74	194.66	194.93	194.86	195.13	195.05	195.26	195.20	195.52	195.44	195.71	195.63	195.90	195.82	196.09	196.02	196.29	196.21	196.48	196.41	196.69	196.60	196.87	196.79	197.05	196.98	197.27	197.19	197.46	197.40	197.68	197.60	197.88	197.80
	COTAS RASANTE	
	182.84	182.76	182.98	182.91	183.13	183.05	183.28	183.20	183.43	183.35	183.55	183.48	183.68	183.60	183.82	183.75	184.12	184.04	184.27	184.19	184.39	184.31	184.51	184.43	184.66	184.58	184.81	184.73	184.95	184.88	185.10	185.02	185.23	185.16	185.37	185.29	185.50	185.43	185.64	185.56	185.78	185.71	185.93	185.85	186.08	186.00	186.23	186.15	186.37	186.29	186.51	186.43	186.65	186.57	186.79	186.71	186.92	186.84	187.05	186.98	187.19	187.11	187.33	187.25	187.47	187.39	187.61	187.53	187.75	187.68	187.90	187.82	188.03	187.96	188.17	188.09	188.32	188.24	188.47	188.39	188.59	188.52	188.72	188.64	188.87	188.79	189.02	188.94	189.16	189.09	189.31	189.23	189.44	189.37	189.57	189.50	189.72	189.65	189.87	189.80	190.01	189.93	190.14	190.06	190.28	190.20	190.42	190.34	190.55	190.48	190.69	190.61	190.83	190.76	190.98	190.90	191.11	191.03	191.24	191.16	191.37	191.30	191.51	191.43	191.67	191.59	191.83	191.75	191.96	191.88	192.09	192.01	192.24	192.16	192.39	192.31	192.52	192.45	192.66	192.58	192.80	192.72	192.94	192.86	193.08	193.00	193.22	193.14	193.36	193.28	193.50	193.42	193.64	193.57	193.79	193.71	193.94	193.86	194.09	194.01	194.25	194.17	194.41	194.33	194.57	194.50	194.74	194.66	194.93	194.86	195.13	195.05	195.26	195.20	195.52	195.44	195.71	195.63	195.90	195.82	196.09	196.02	196.29	196.21	196.48	196.41	196.69	196.60	196.87	196.79	197.05	196.98	197.27	197.19	197.46	197.40	197.68	197.60	197.88	197.80
	SENTIDO	
	KILOMETRAJE	

LEYENDA

VÍA PAVIMENTADA		CANAL DE TIERRA	
DERECHO DE VIA		VIVIENDA	
EJE		POSTE DE LUZ	
CANAL DE CONCRETO		POSTE DE TELÉFONO	
RASANTE DE PERFIL		POSTE DE MEDIA TENSIÓN	
TERRENO DE PERFIL		PUENTE	

FORMATO ESCALA GRÁFICA

FORMATO	1:200	2:00	4:00	6:00	8:00	10:00 m
A-1	0	20.00	40.00	60.00	80.00	100.00 m
A-3	0	40.00	80.00	120.00	160.00	200.00 m

Ing. Hilario Huerta Olvera
C.I.P. 43296

Ing. Hilario Huerta Olvera
C.I.P. 43296