
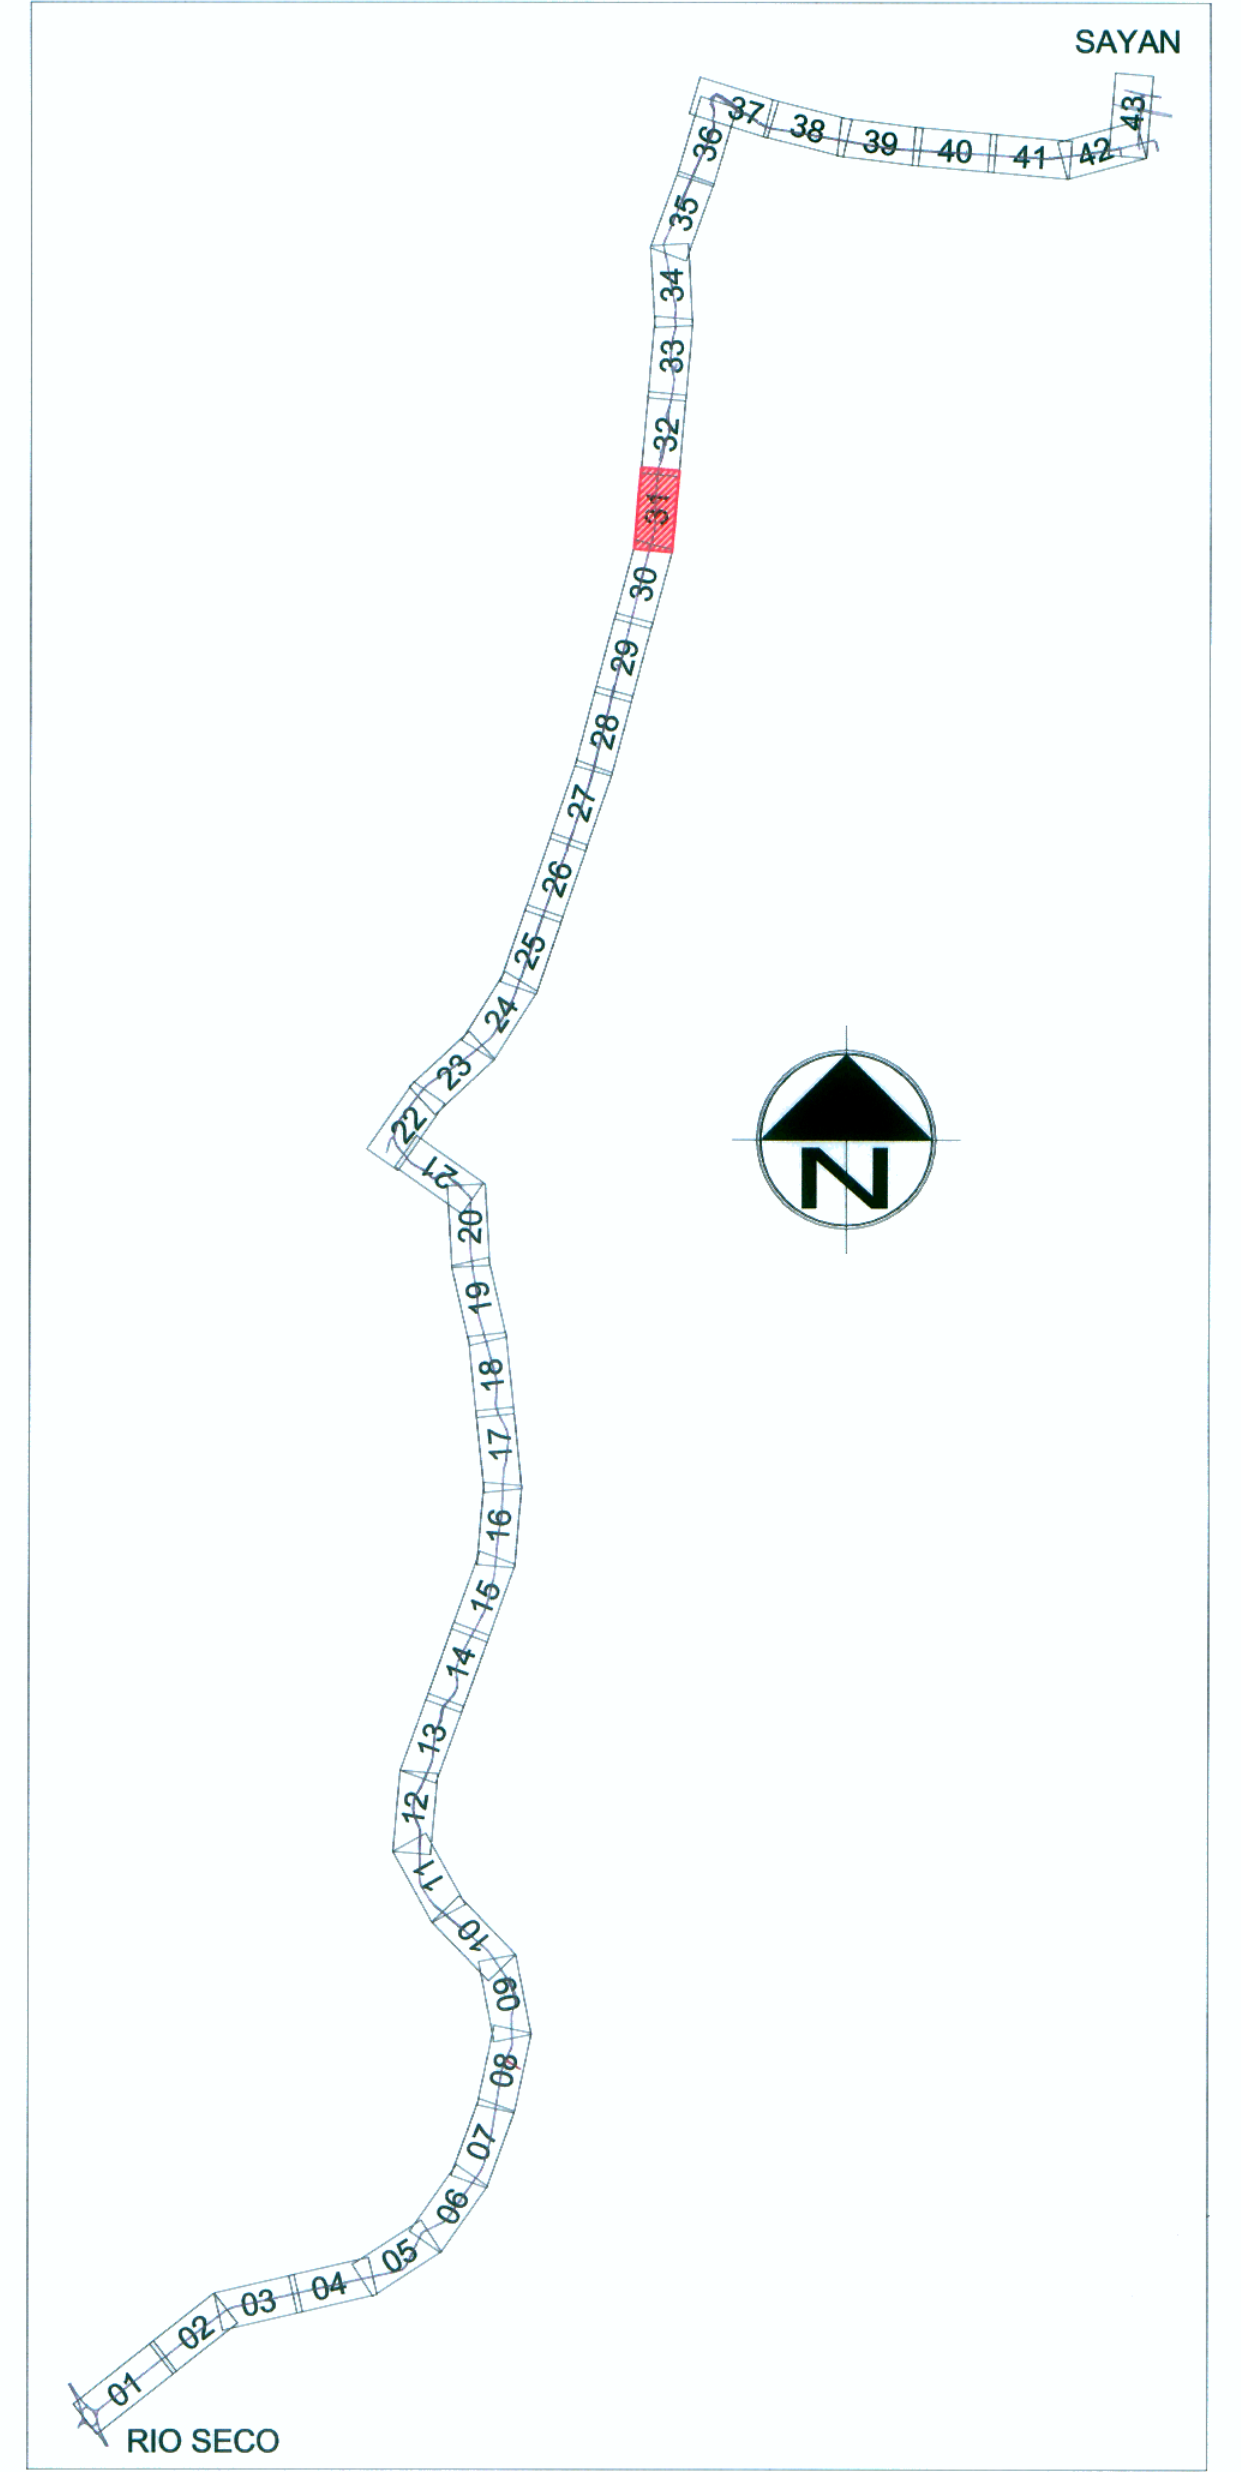


BM-30
591.245
30+019
Der. A 10.00 m.

BM-30.5
607.031
30+481
Der. A 7.00 m.

BM-31
625.135
31+010
Der. A 6.00 m.

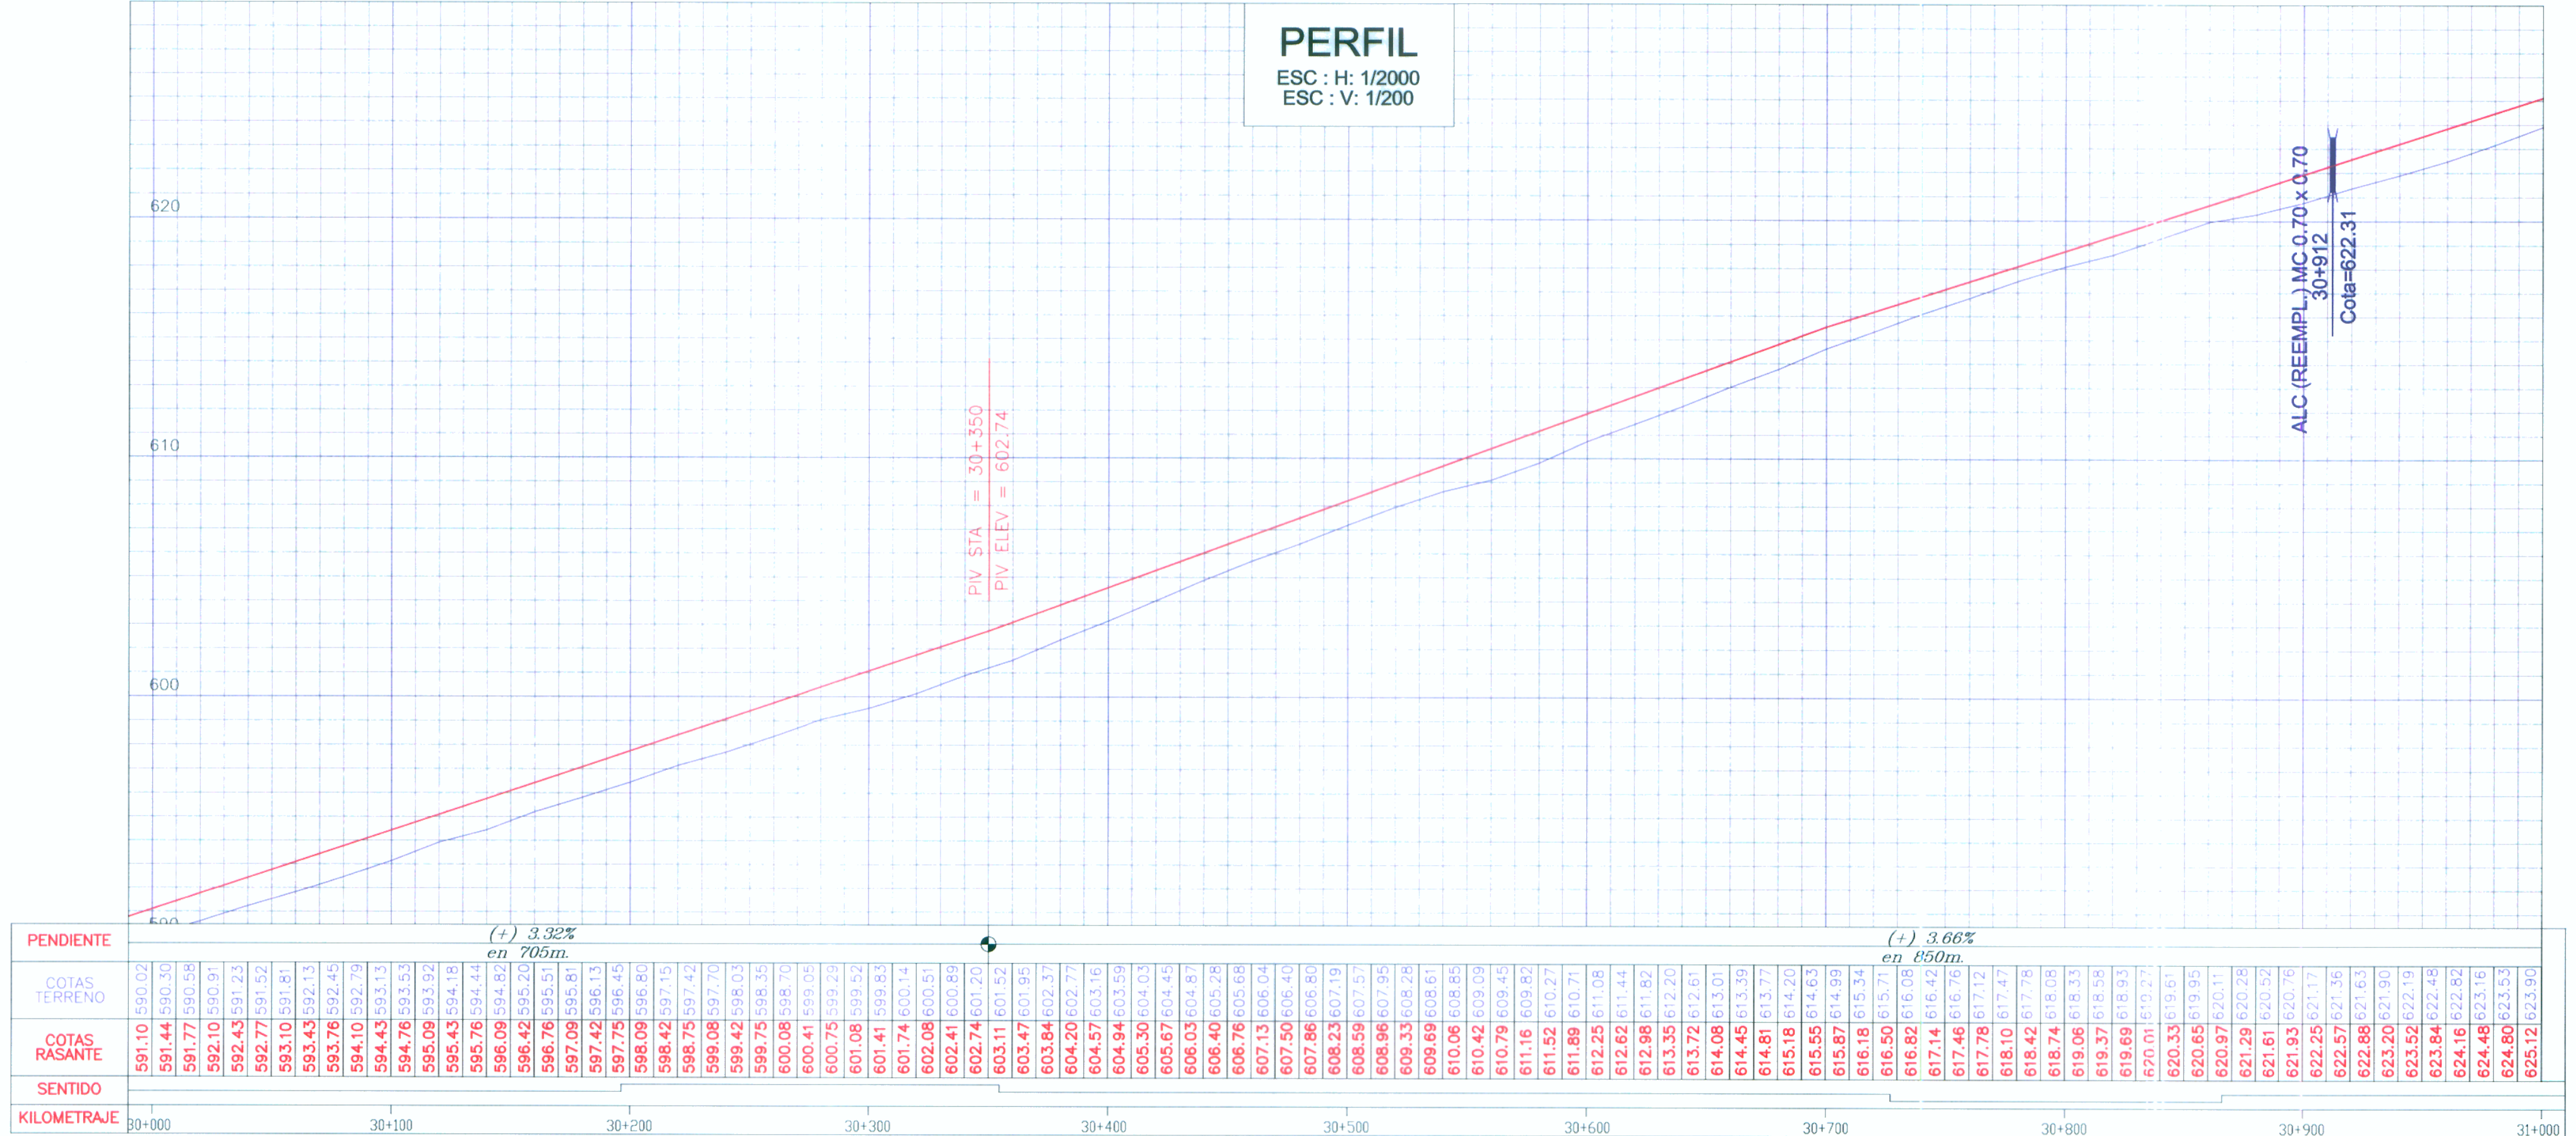

LEYENDA

| | | |
|-------------------|------------------------|--|
| VÍA PAVIMENTADA | CANAL DE TIERRA | |
| DERECHO DE VIA | VIVIENDA | |
| EJE | POSTE DE LUZ | |
| CANAL DE CONCRETO | POSTE DE TELÉFONO | |
| RASANTE DE PERFIL | POSTE DE MEDIA TENSIÓN | |
| TERRENO DE PERFIL | PUENTE | |

FORMATO

| FORMATO | ESCALA GRÁFICA | | | | | | |
|---------|----------------|---|-------|-------|--------|--------|----------|
| | 1:200 | 0 | 2.00 | 4.00 | 6.00 | 8.00 | 10.00 m |
| A-1 | 1:2000 | 0 | 20.00 | 40.00 | 60.00 | 80.00 | 100.00 m |
| A-3 | 1:400 | 0 | 4.00 | 8.00 | 12.00 | 16.00 | 20.00 m |
| | 1:4000 | 0 | 40.00 | 80.00 | 120.00 | 160.00 | 200.00 m |

JEFE DE PROYECTO: ING. HILARIO HUERTA OLIVERA C.I.P. 43202

ESPECIALISTA: ING. HILARIO HUERTA OLIVERA C.I.P. 43202

REVISOR: ING. LUIS BENDEZÚ VELARDE C.I.P. 43286

PROCESO / DIBUJO: GINO RAMOS NEYRA

APROBÓ:

| Nº | FECHA | DESCRIPCIÓN |
|----|-------|-------------|
| | | |
| | | |
| | | |

PROYECTO: ESTUDIO DEFINITIVO DEL PROYECTO DE REHABILITACIÓN Y MEJORAMIENTO DE LA CARRETERA RÍO SECO - EL AHORCADO - SAYAN

PLANO: PLANTA Y PERFIL
KM 30+000 - KM 31+000

ESCALA: INDICADA
FECHA: SETIEMBRE 2011
PP-31 39