




15.00 10.00 5.00 0 5.00 10.00 15.00

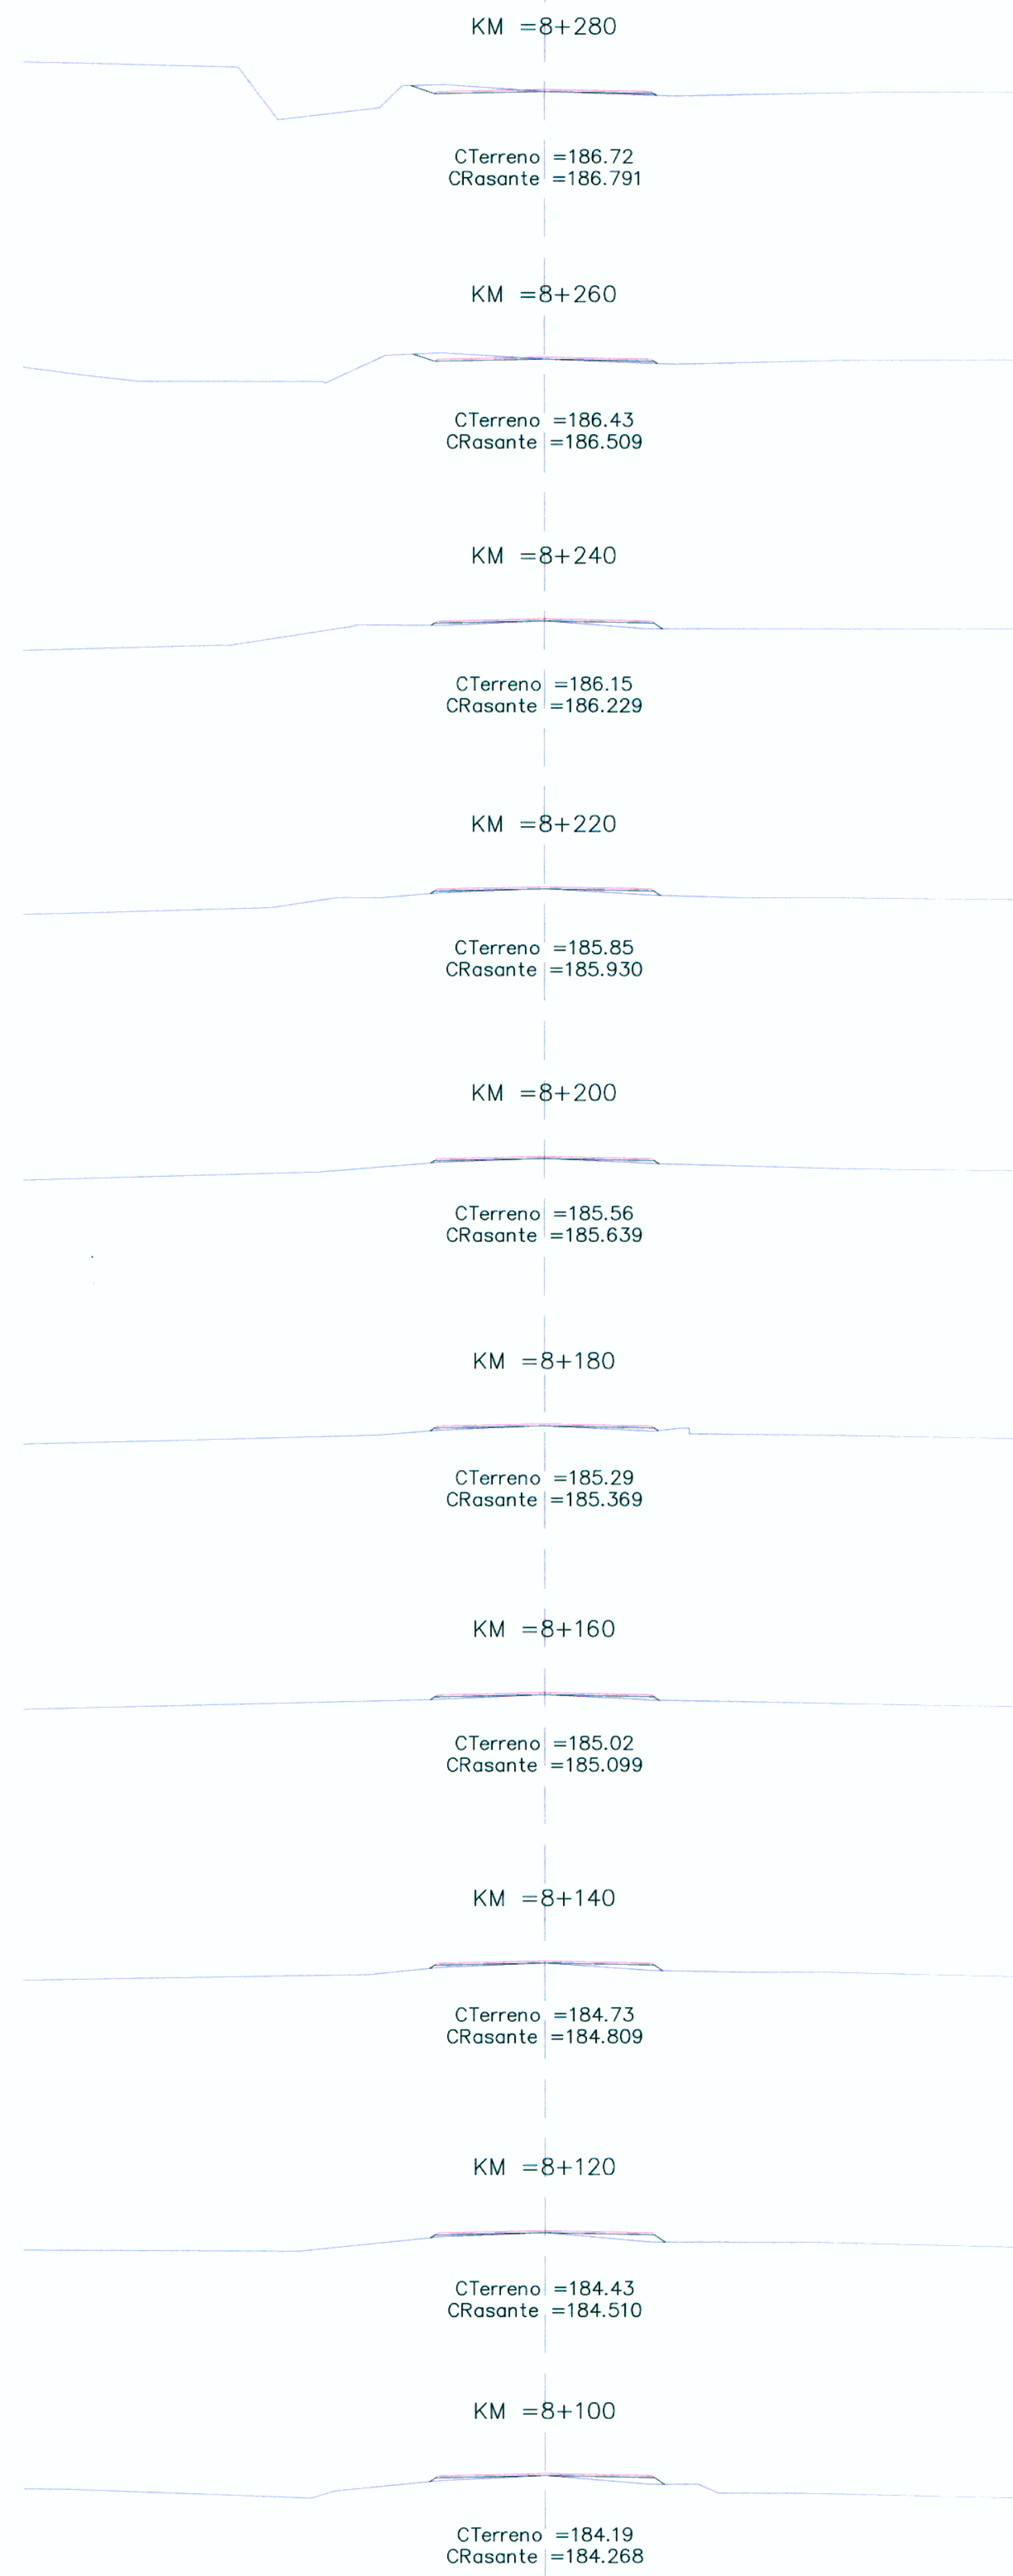

15.00 10.00 5.00 0 5.00 10.00 15.00

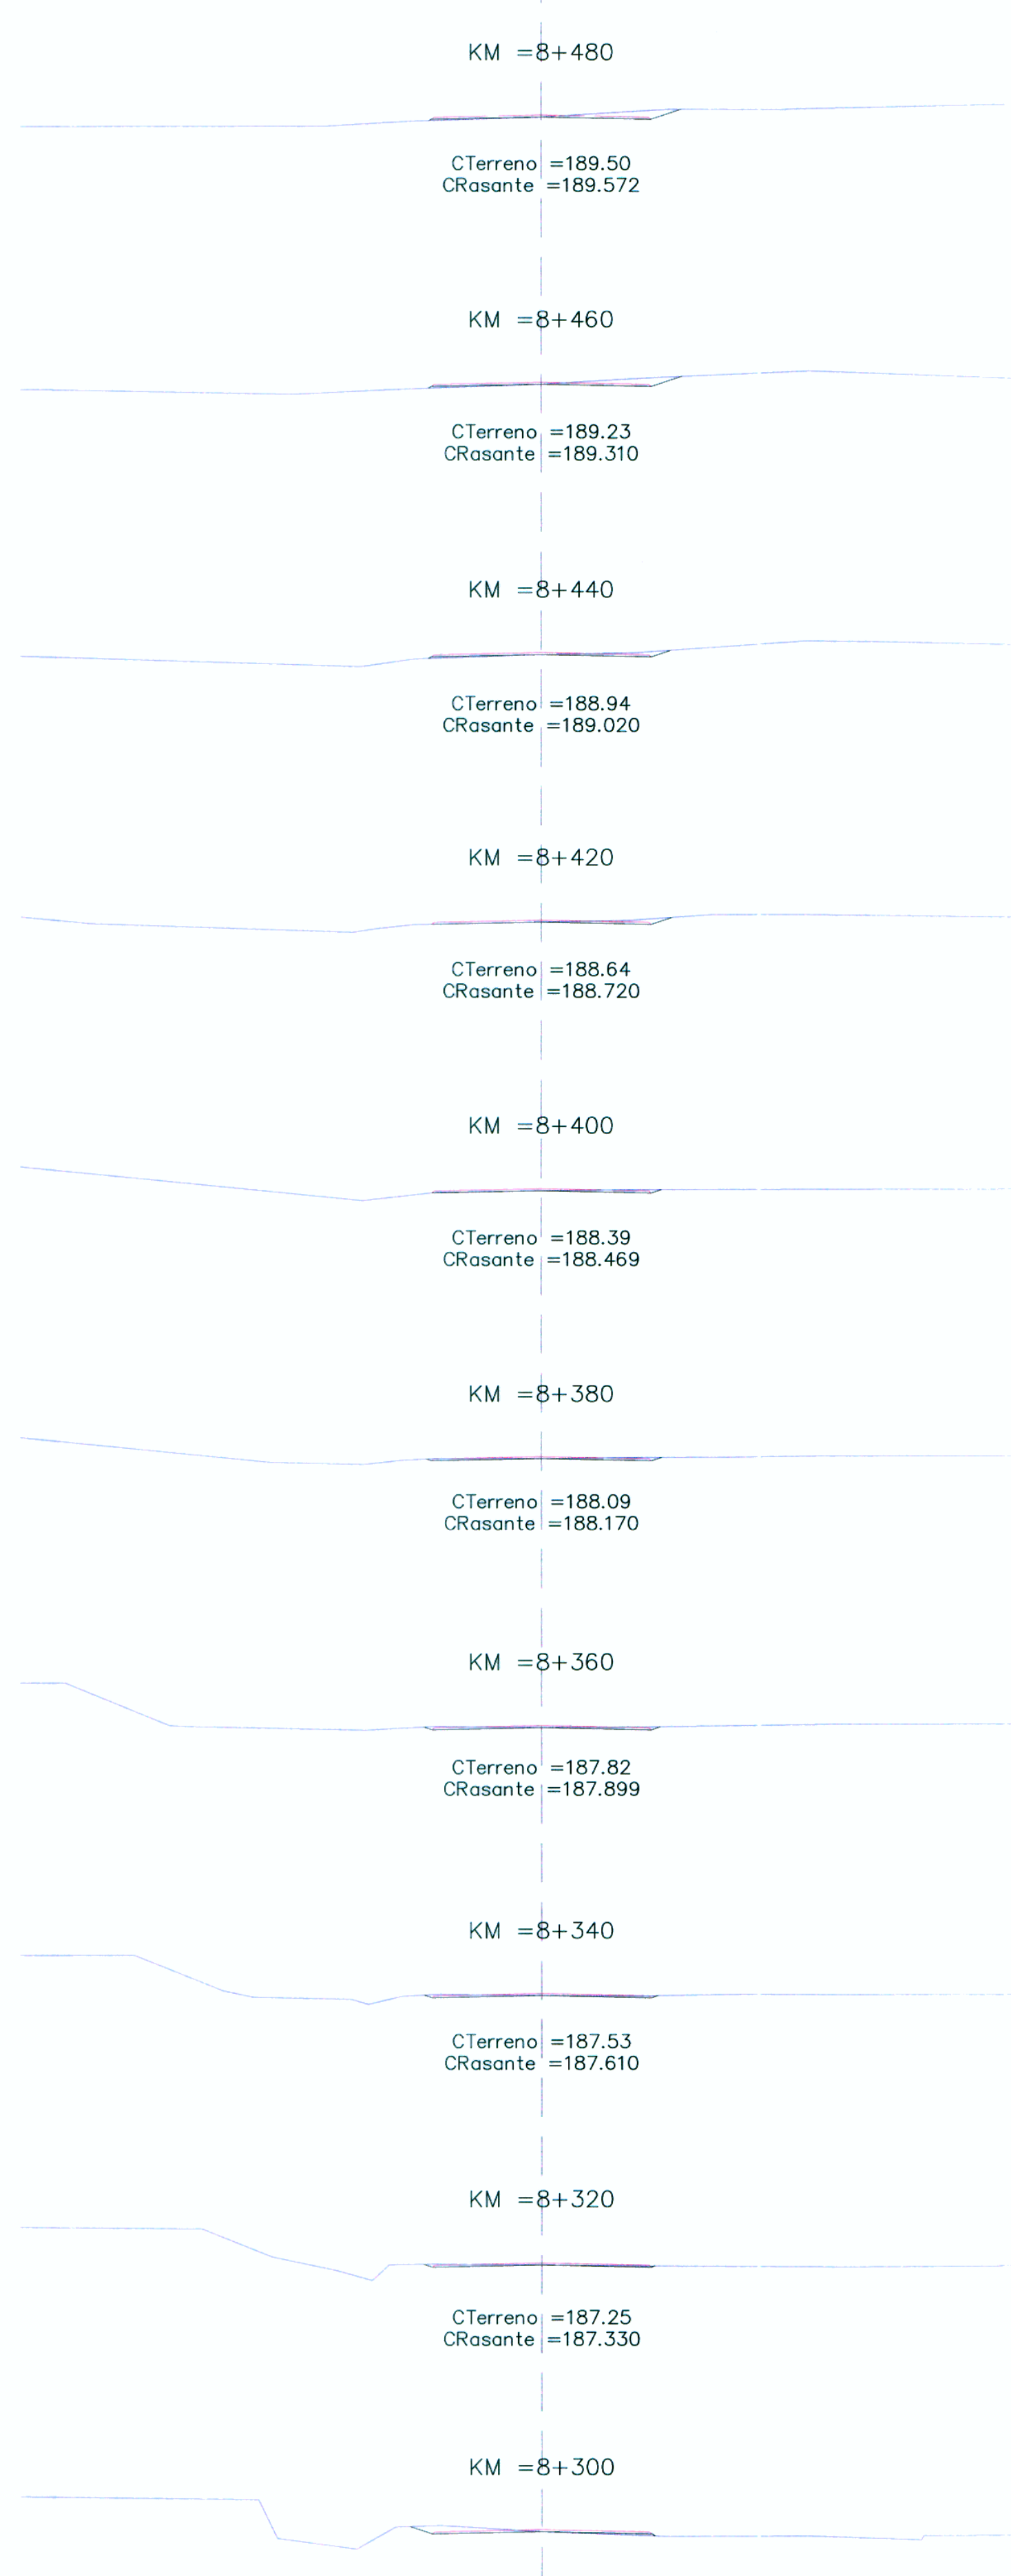

15.00 10.00 5.00 0 5.00 10.00 15.00

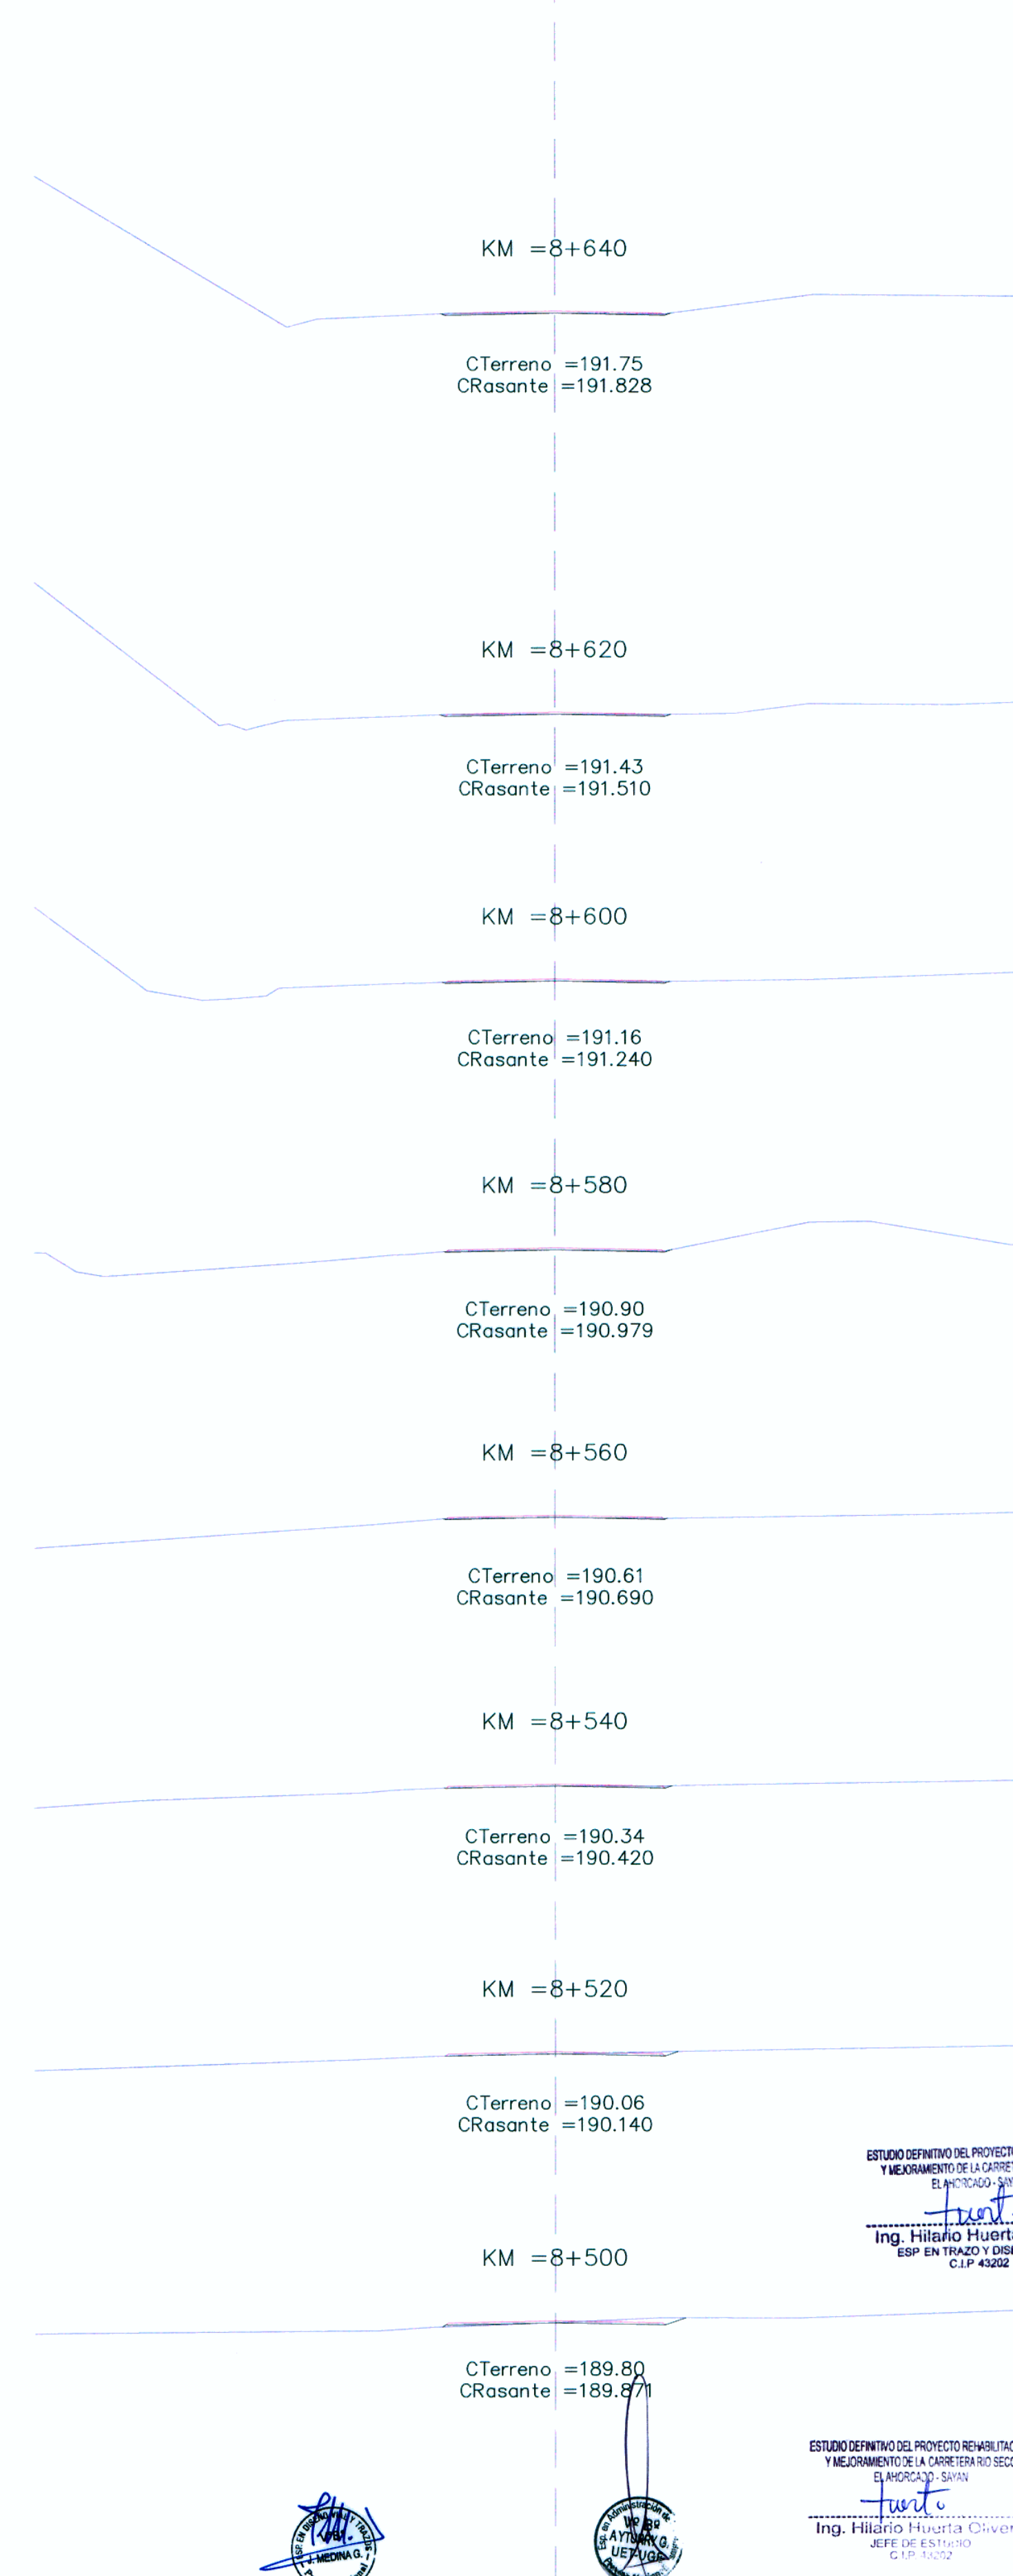

ESTUDIO DEFINITIVO DEL PROYECTO REHABILITACION Y MEJORAMIENTO DE LA CARRETERA RIO SECO EL AHORCADO - SAYAN
 Ing. Hilario Huerta Olvera
 Jefe de Estudio
 C.I.P. 43202

ESTUDIO DEFINITIVO DEL PROYECTO REHABILITACION Y MEJORAMIENTO DE LA CARRETERA RIO SECO EL AHORCADO - SAYAN
 Ing. Hilario Huerta Olvera
 Jefe de Estudio
 C.I.P. 43202



JEFE DE PROYECTO: ING. HILARIO HUERTA OLVERA
 C.I.P. 43202
 ESPECIALISTA: ING. HILARIO HUERTA OLVERA
 C.I.P. 43202
 REVISOR: ING. LUIS BENDEZU VELARDE
 C.I.P. 45296
 PROCESO / DIBUJO: GINO RAMOS NEYRA

APROBÓ:

REVISIONES		
Nº	FECHA	DESCRIPCIÓN

PROYECTO: ESTUDIO DEFINITIVO DEL PROYECTO DE REHABILITACION Y MEJORAMIENTO DE LA CARRETERA RIO SECO - EL AHORCADO - SAYAN

PLANO: SECCIONES TRANSVERSALES KM 7+900 - KM 8+640

ESCALA: 1/200
 FECHA: SETIEMBRE 2011
 ST-11 62