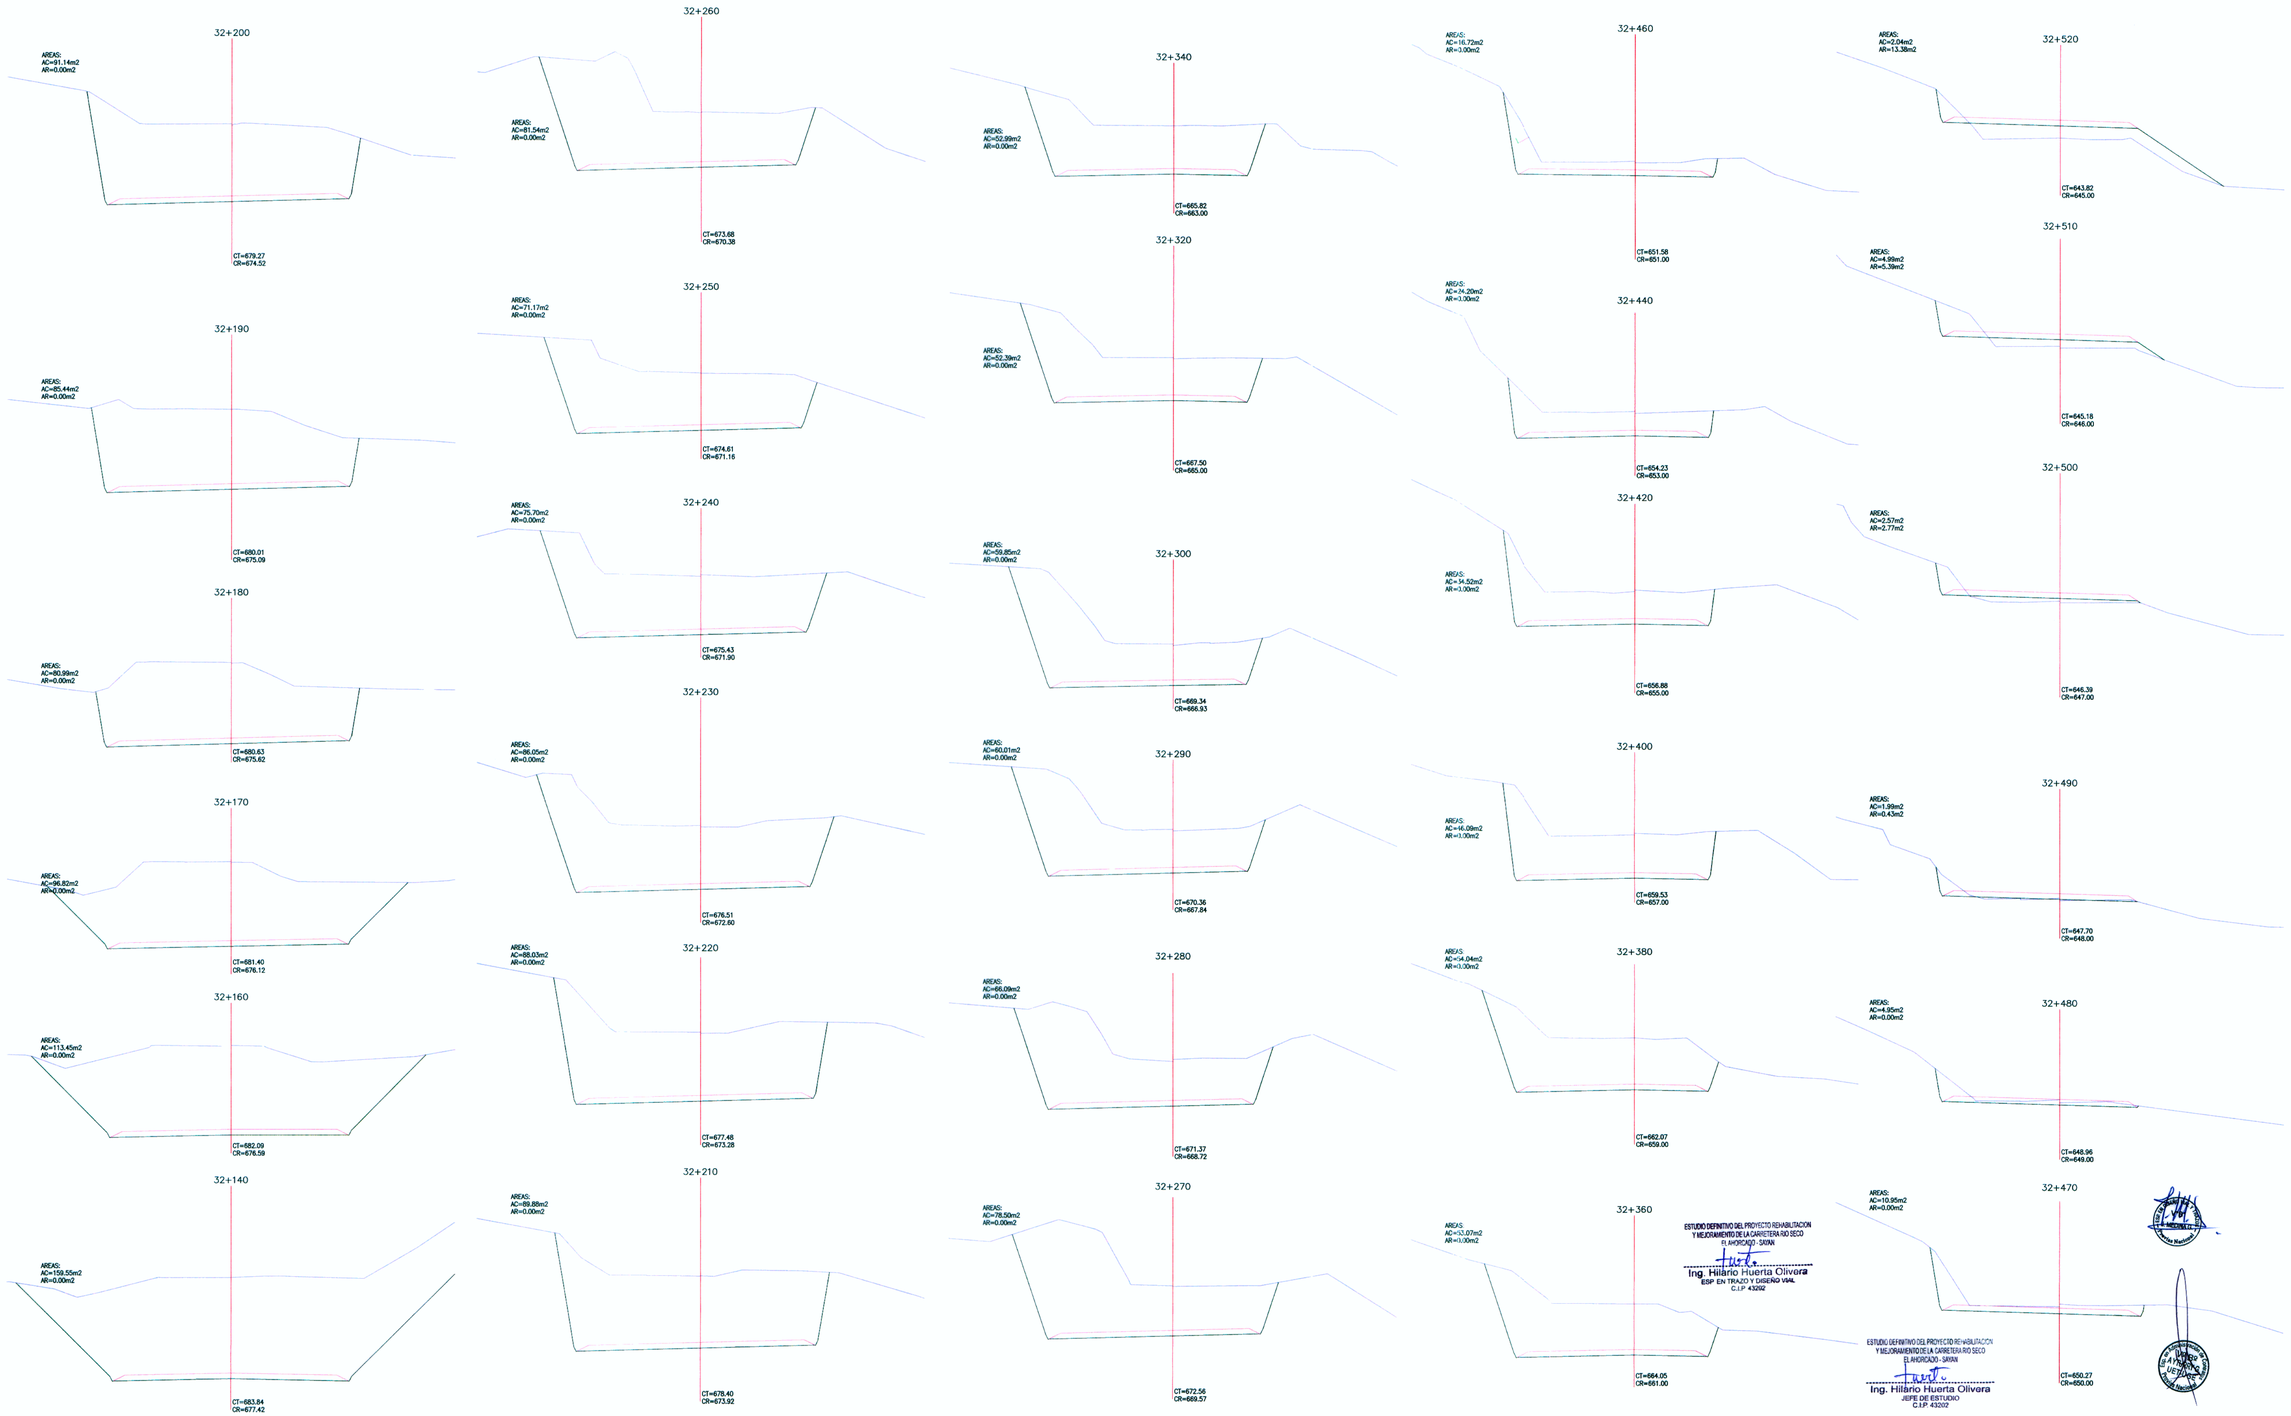

ESTUDIO DEFINITIVO DEL PROYECTO REHABILITACIÓN Y MEJORAMIENTO DE LA CARRETERA RÍO SECO EL AHORCADO - SAYÁN

Ing. Hilario Huerta Olivera
ESP EN TRAZO Y DISEÑO VIAL
C.I.P. 43202

ESTUDIO DEFINITIVO DEL PROYECTO REHABILITACIÓN Y MEJORAMIENTO DE LA CARRETERA RÍO SECO EL AHORCADO - SAYÁN

Ing. Hilario Huerta Olivera
JEFE DE ESTUDIO
C.I.P. 43202

MTC
Ministerio de Transportes y Comunicaciones

Compañía de Minas Buenaventura

ASOCIACIÓN CIVIL
"Promoviendo el Desarrollo Sostenible"

VERA & MORENO S.A.
CONSULTORES DE INGENIERÍA
Av. José Leal 1526 - Lima 14 - Perú
Tel.:470-1310

JEFE DE PROYECTO:	ING. HILARIO HUERTA OLIVERA C.I.P. 43202
ESPECIALISTA:	ING. HILARIO HUERTA OLIVERA C.I.P. 43202
REVISOR:	ING. LUIS BENEDIZÚ VELARDE C.I.P. 43296
PROCESÓ / DIBUJÓ:	E JACAYJ MONTEZA

APROBÓ:

REVISIONES

Nº	FECHA	DESCRIPCIÓN

PROYECTO:
ESTUDIO DEFINITIVO DEL PROYECTO DE REHABILITACIÓN Y MEJORAMIENTO DE LA CARRETERA RÍO SECO - EL AHORCADO - SAYÁN

PLANO:
SECCIONES TRANSVERSALES
KM 32+140 - KM 32+520

ESCALA: 1/200
FECHA: SETIEMBRE 2011

ST-46 | 97