


ALCANTARILLA KM = 37+049

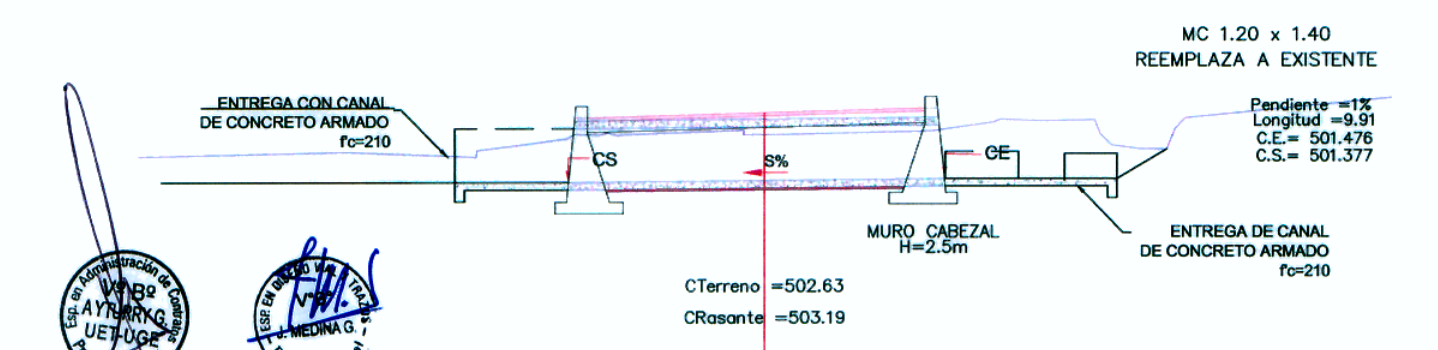

ESTUDIO DEFINITIVO DEL PROYECTO REHABILITACION Y MEJORAMIENTO DE LA CARRETERA RIO SECO EL AHORCADO - SAYAN
Ing. Hilario Huerta Olivera
ESP EN TITULO Y DISEÑO VIAL
C.I.P. 43202

ESTUDIO DEFINITIVO DEL PROYECTO REHABILITACION Y MEJORAMIENTO DE LA CARRETERA RIO SECO EL AHORCADO - SAYAN
Ing. Hilario Huerta Olivera
JEFE DE ESTUDIO
C.I.P. 43202



JEFE DE PROYECTO: ING. HILARIO HUERTA OLIVERA
C.I.P. 43202
ESPECIALISTA: ING. HILARIO HUERTA OLIVERA
C.I.P. 43202
REVISOR: ING. LUIS BENEDEZZI VELARDE
C.I.P. 43298
PROCESO / DIBUJO: E. JACAYIJ MONTEZA

APROBÓ:

REVISIONES		
Nº	FECHA	DESCRIPCIÓN

PROYECTO: ESTUDIO DEFINITIVO DEL PROYECTO DE REHABILITACIÓN Y MEJORAMIENTO DE LA CARRETERA RÍO SECO - EL AHORCADO - SAYÁN

PLANO: SECCIONES TRANSVERSALES
KM 36+840 - KM 37+180

ESCALA: 1/200
FECHA: SETIEMBRE 2011
ST-56 107