
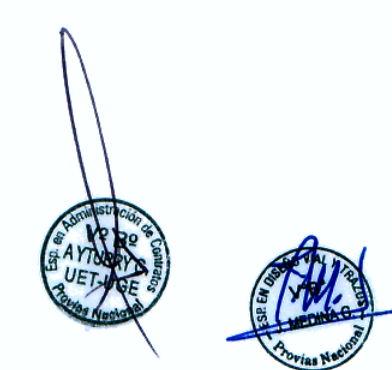


**LAS SECCIONES TRANSVERSALES DEL
Km. 41+600 al 42+200 CORRESPONDEN
AL TRAMO DE LA INTERSECCION 02
VER LAMINAS 203 al 206**

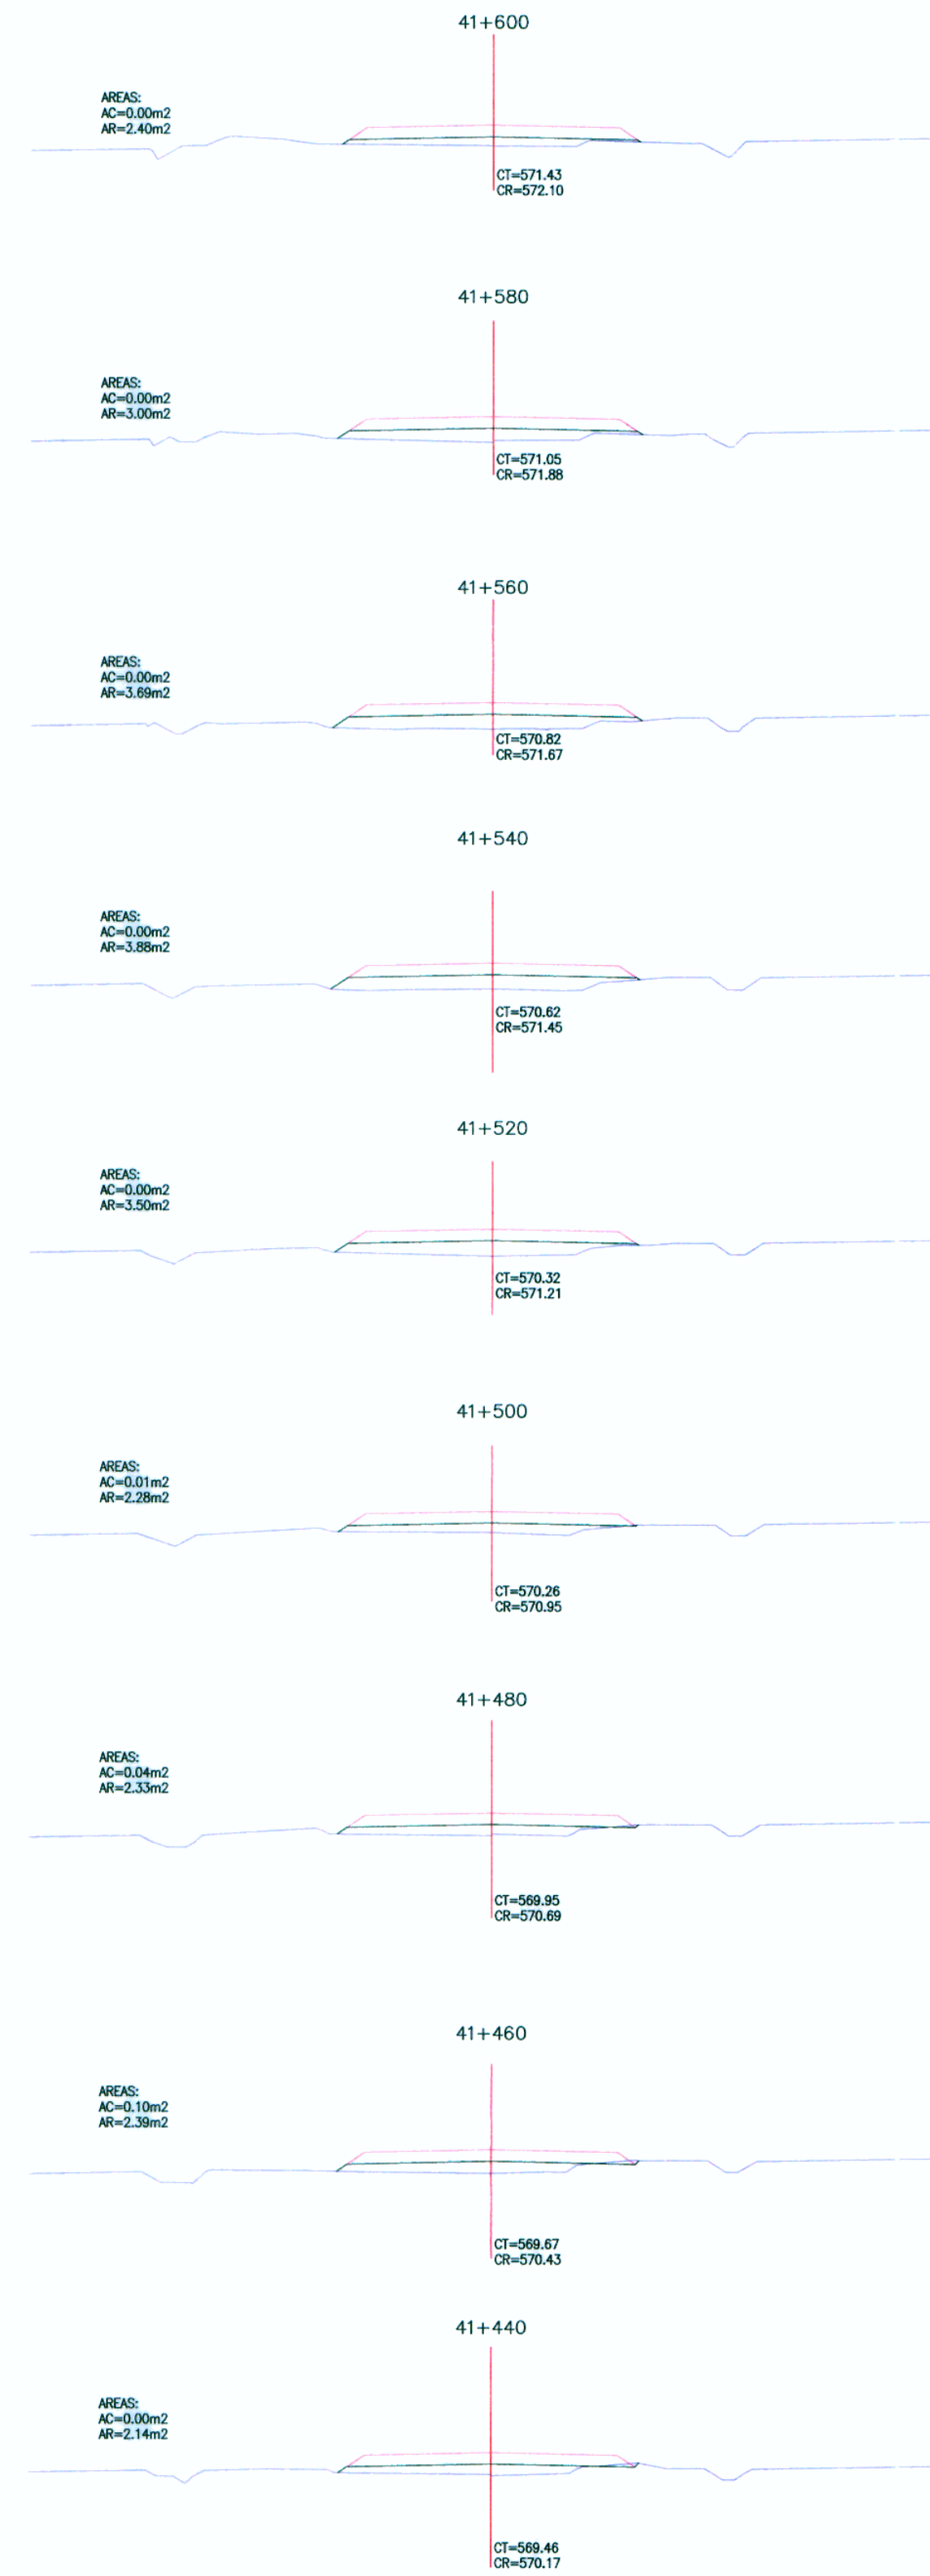

ESTUDIO DEFINITIVO DEL PROYECTO REHABILITACION Y MEJORAMIENTO DE LA CARRETERA RIO SECO EL AHORCADO - SAYAN
 El Ahorcado - Sayan
 Ing. Hilario Huerta Olivera
 EBP EN TRAZO Y DISEÑO VIAL
 C.I.P. 43202

ESTUDIO DEFINITIVO DEL PROYECTO REHABILITACION Y MEJORAMIENTO DE LA CARRETERA RIO SECO EL AHORCADO - SAYAN
 El Ahorcado - Sayan
 Ing. Hilario Huerta Olivera
 JEFE DE ESTUDIO
 C.I.P. 43202