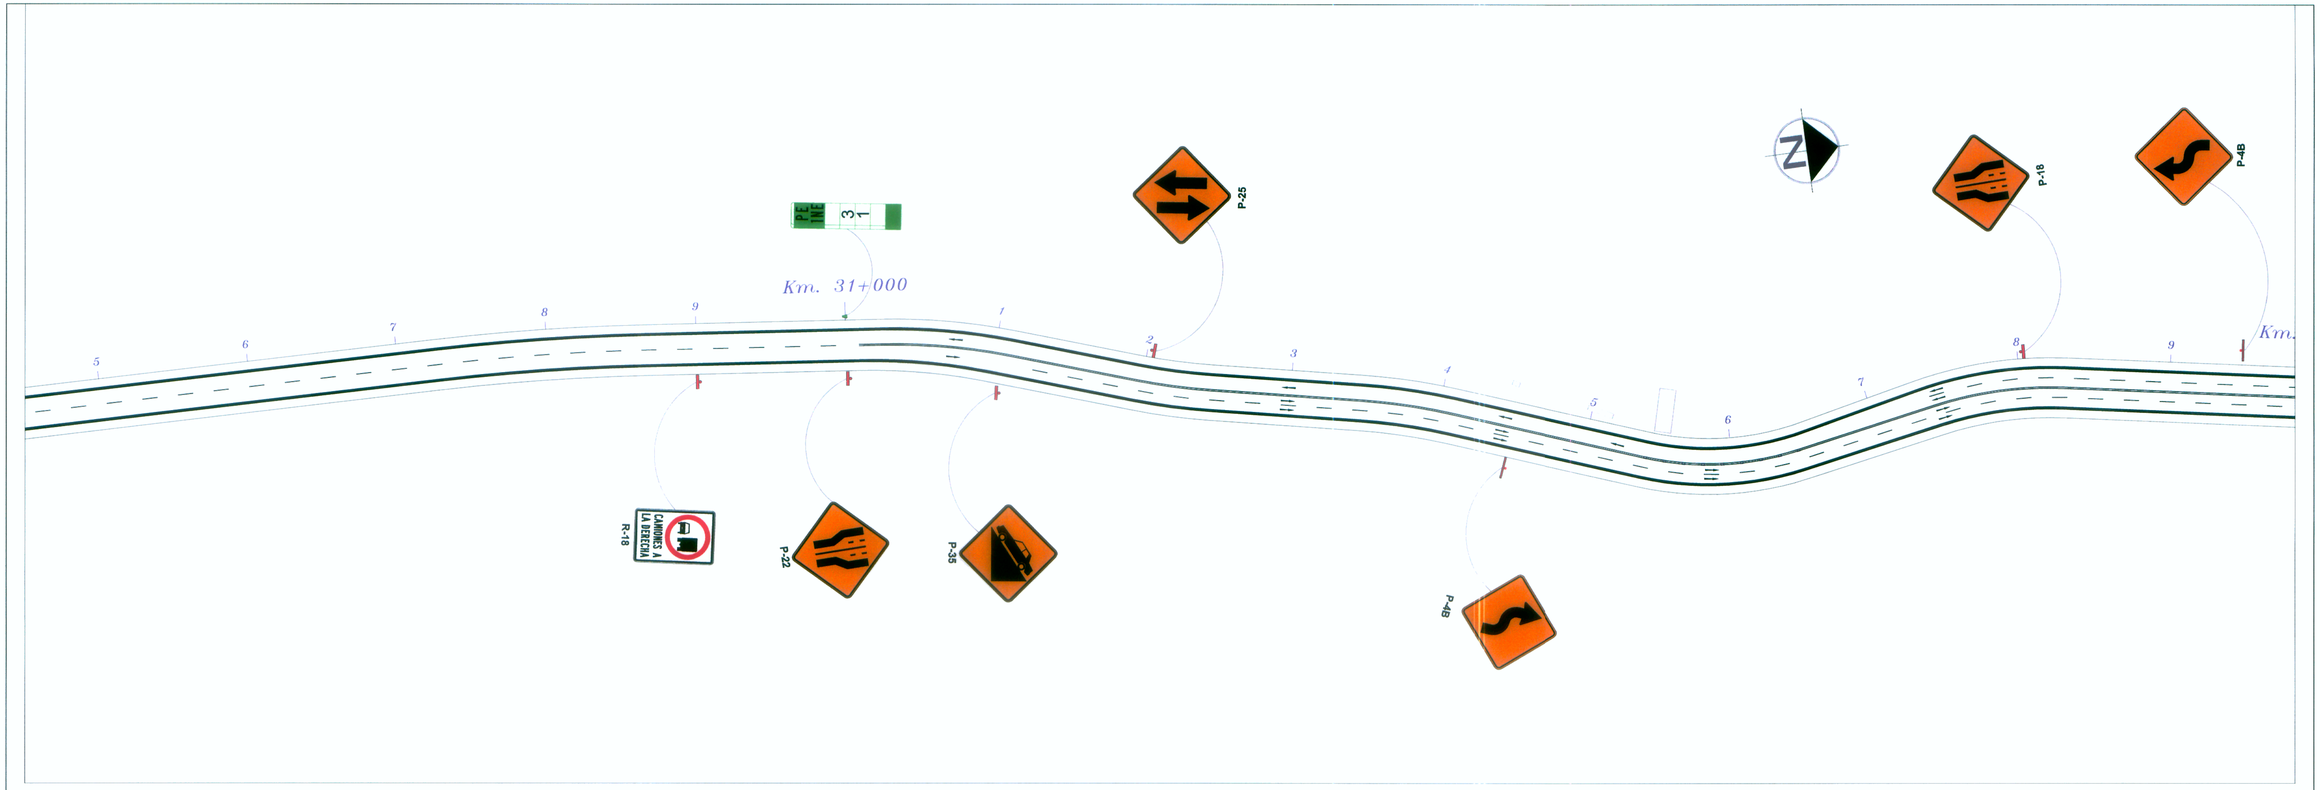

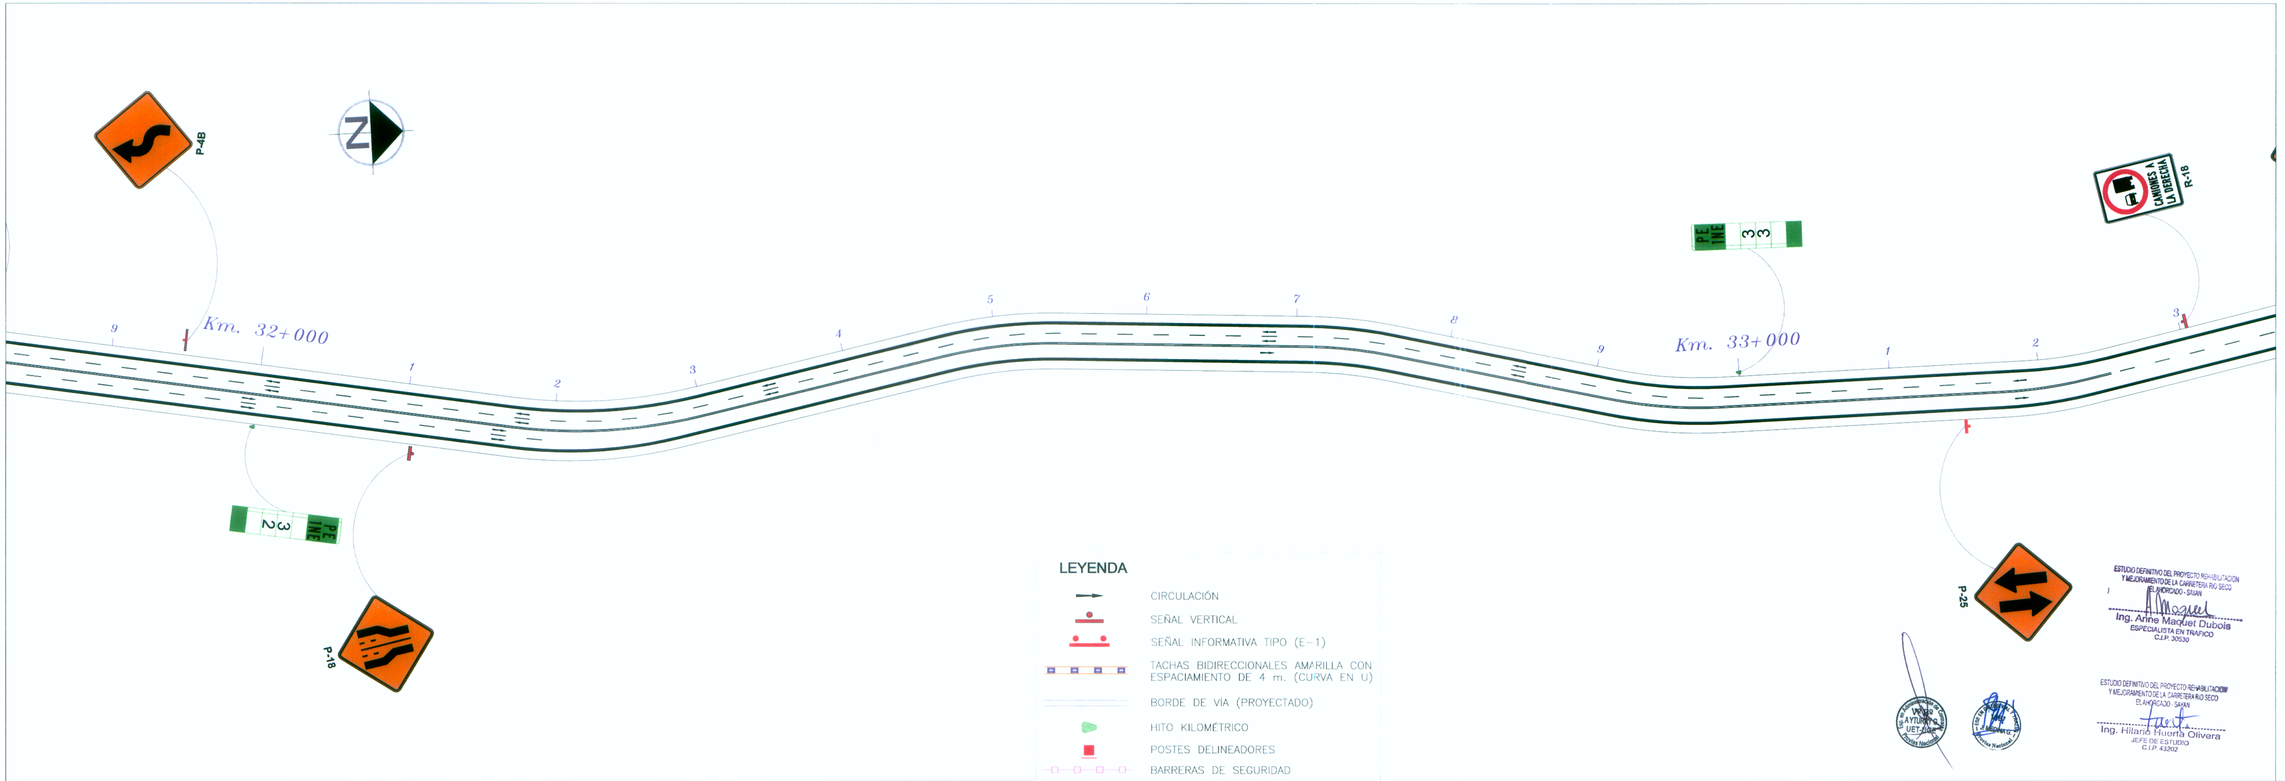

ESTUDIO DEFINITIVO DEL PROYECTO REHABILITACIÓN Y MEJORAMIENTO DE LA CARRETERA RÍO SECO EL AHORCADO - SAYÁN
Ing. Anne Maquet Dubois
ESPECIALISTA EN TRÁFICO
C.I.P. 30920

ESTUDIO DEFINITIVO DEL PROYECTO REHABILITACIÓN Y MEJORAMIENTO DE LA CARRETERA RÍO SECO EL AHORCADO - SAYÁN
Ing. Hilario Huerta Olivera
JEFE DE ESTUDIO
C.I.P. 43202

MTC Ministerio de Transportes y Comunicaciones
Compañía de Minas Buenaventura
ASOCIACIÓN CIVIL "Promoviendo el Desarrollo Sostenible"

VERA & MORENO S.A.
CONSULTORES DE INGENIERÍA
Av. José Leal 1526 - Lima 14 - Perú
Tel.:470-1310

JEFE DE PROYECTO:	ING. HILARIO HUERTA OLIVERA C.I.P. 43202
ESPECIALISTA:	ING. ANNE M. MAQUET DUBOIS C.I.P. 43202
REVISOR:	ING. LUIS BENDEZÚ VELARDE C.I.P. 43296
PROCESÓ / DIBUJÓ:	REBECA M. VÁSQUEZ ROJAS

APROBÓ:

REVISIONES

Nº	FECHA	DESCRIPCIÓN

PROYECTO:
ESTUDIO DEFINITIVO DEL PROYECTO DE REHABILITACIÓN Y MEJORAMIENTO DE LA CARRETERA RÍO SECO - EL AHORCADO - SAYÁN

PLANO:
SEÑALIZACIÓN HORIZONTAL Y VERTICAL EN LA ZONA DE ADELANTAMIENTO

ESCALA: 1/2000
FECHA: SETIEMBRE 2011

SÑ-12 | 129