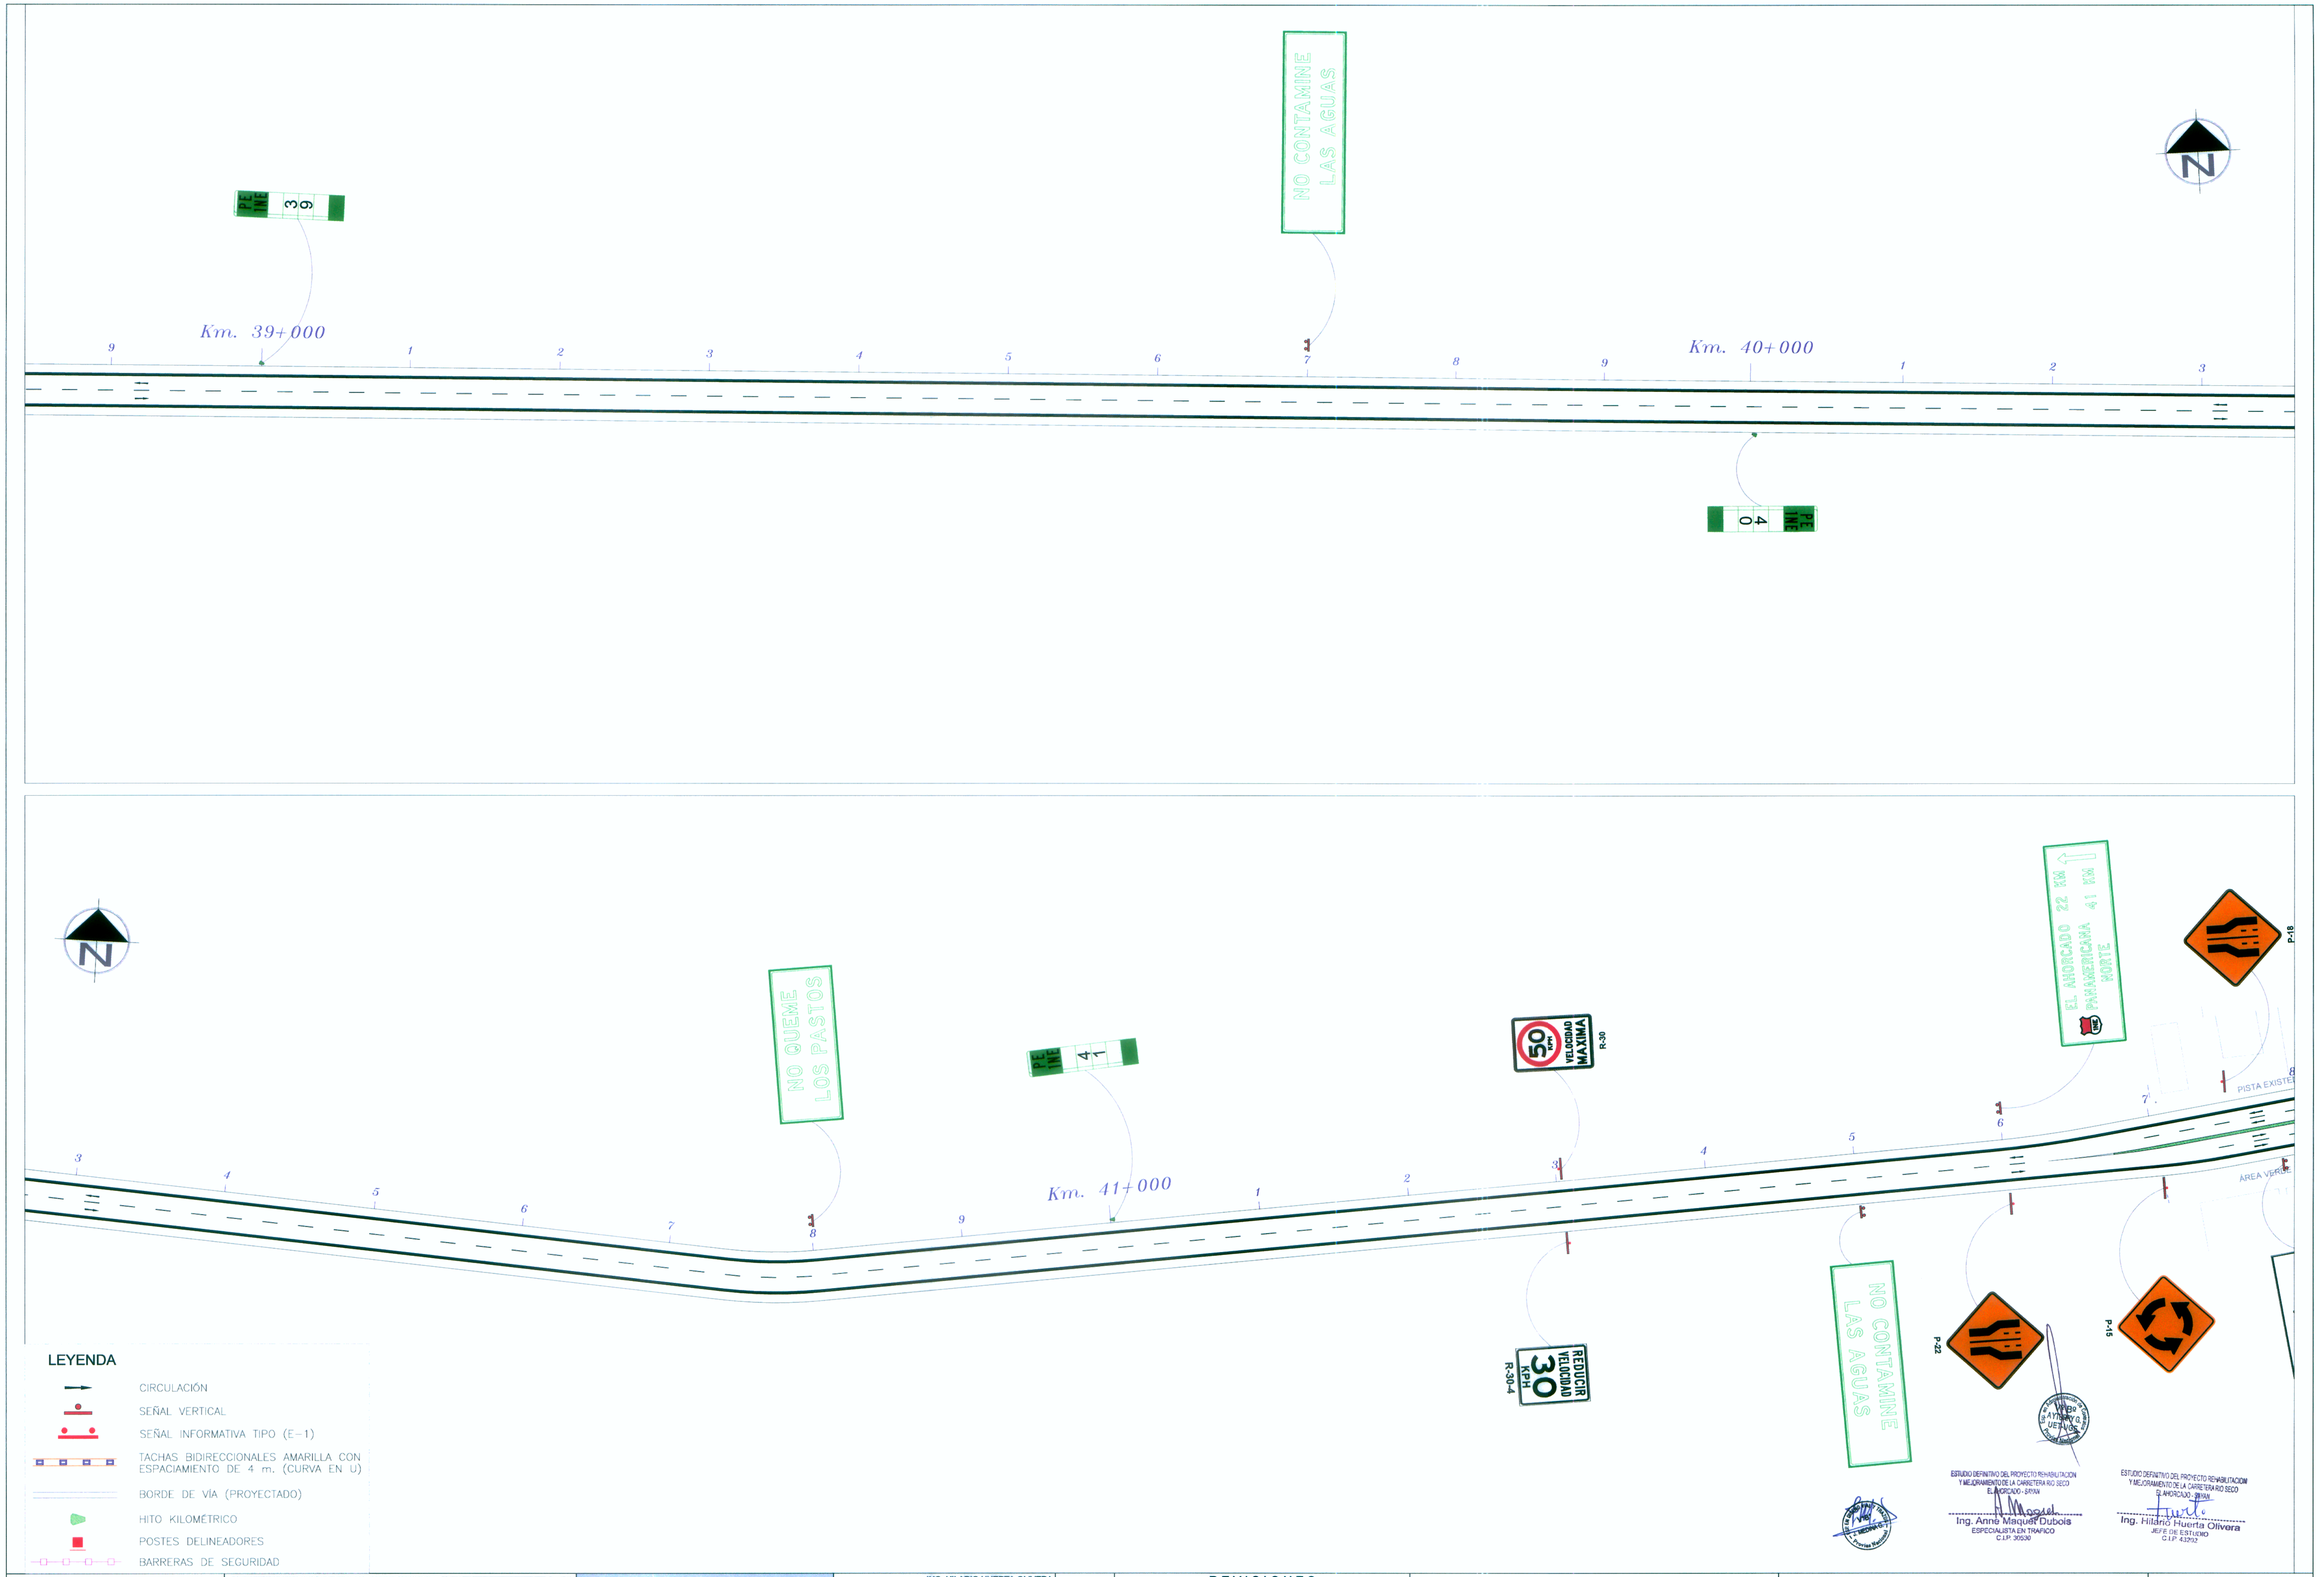


ESTUDIO DEFINITIVO DEL PROYECTO REHABILITACION Y MEJORAMIENTO DE LA CARRETERA RIO SECO EL AHORCADO - SAYAN
Ing. Anne Maquet Dubois
ESPECIALISTA EN TRAFICO
C.I.P. 30530

ESTUDIO DEFINITIVO DEL PROYECTO REHABILITACION Y MEJORAMIENTO DE LA CARRETERA RIO SECO EL AHORCADO - SAYAN
Ing. Hilario Huerta Olivera
JEFE DE ESTUDIO
C.I.P. 43202

MTC Ministerio de Transportes y Comunicaciones

Compañía de Minas Buenaventura

ASOCIACIÓN CIVIL "Promoviendo el Desarrollo Sostenible"

VERA & MORENO S.A.
CONSULTORES DE INGENIERÍA
Av. José Leal 1526 - Lima 14 - Perú
Tel.:470-1310

| | |
|---|---|
| JEFE DE PROYECTO: | ING. HILARIO HUERTA OLIVERA C.I.P. 43202 |
| ESPECIALISTA: | ING. ANNE M. MAQUET DUBOIS C.I.P. 43202 |
| REVISOR: | ING. LUIS BENDEZÚ VELARDE C.I.P. 43296 |
| PROCESÓ / DIBUJÓ: | REBECA M. VÁSQUEZ ROJAS |

APROBÓ:

REVISIONES

| Nº | FECHA | DESCRIPCIÓN |
|---|---|---|
| | | |
| | | |
| | | |
| | | |
| | | |

PROYECTO:
ESTUDIO DEFINITIVO DEL PROYECTO DE REHABILITACIÓN Y MEJORAMIENTO DE LA CARRETERA RÍO SECO - EL AHORCADO - SAYÁN

PLANO:
SEÑALIZACIÓN HORIZONTAL Y VERTICAL

ESCALA: 1/2000
FECHA: SETIEMBRE 2011

SÑ-15 | 132