


PLANTA

ESC : 1/250

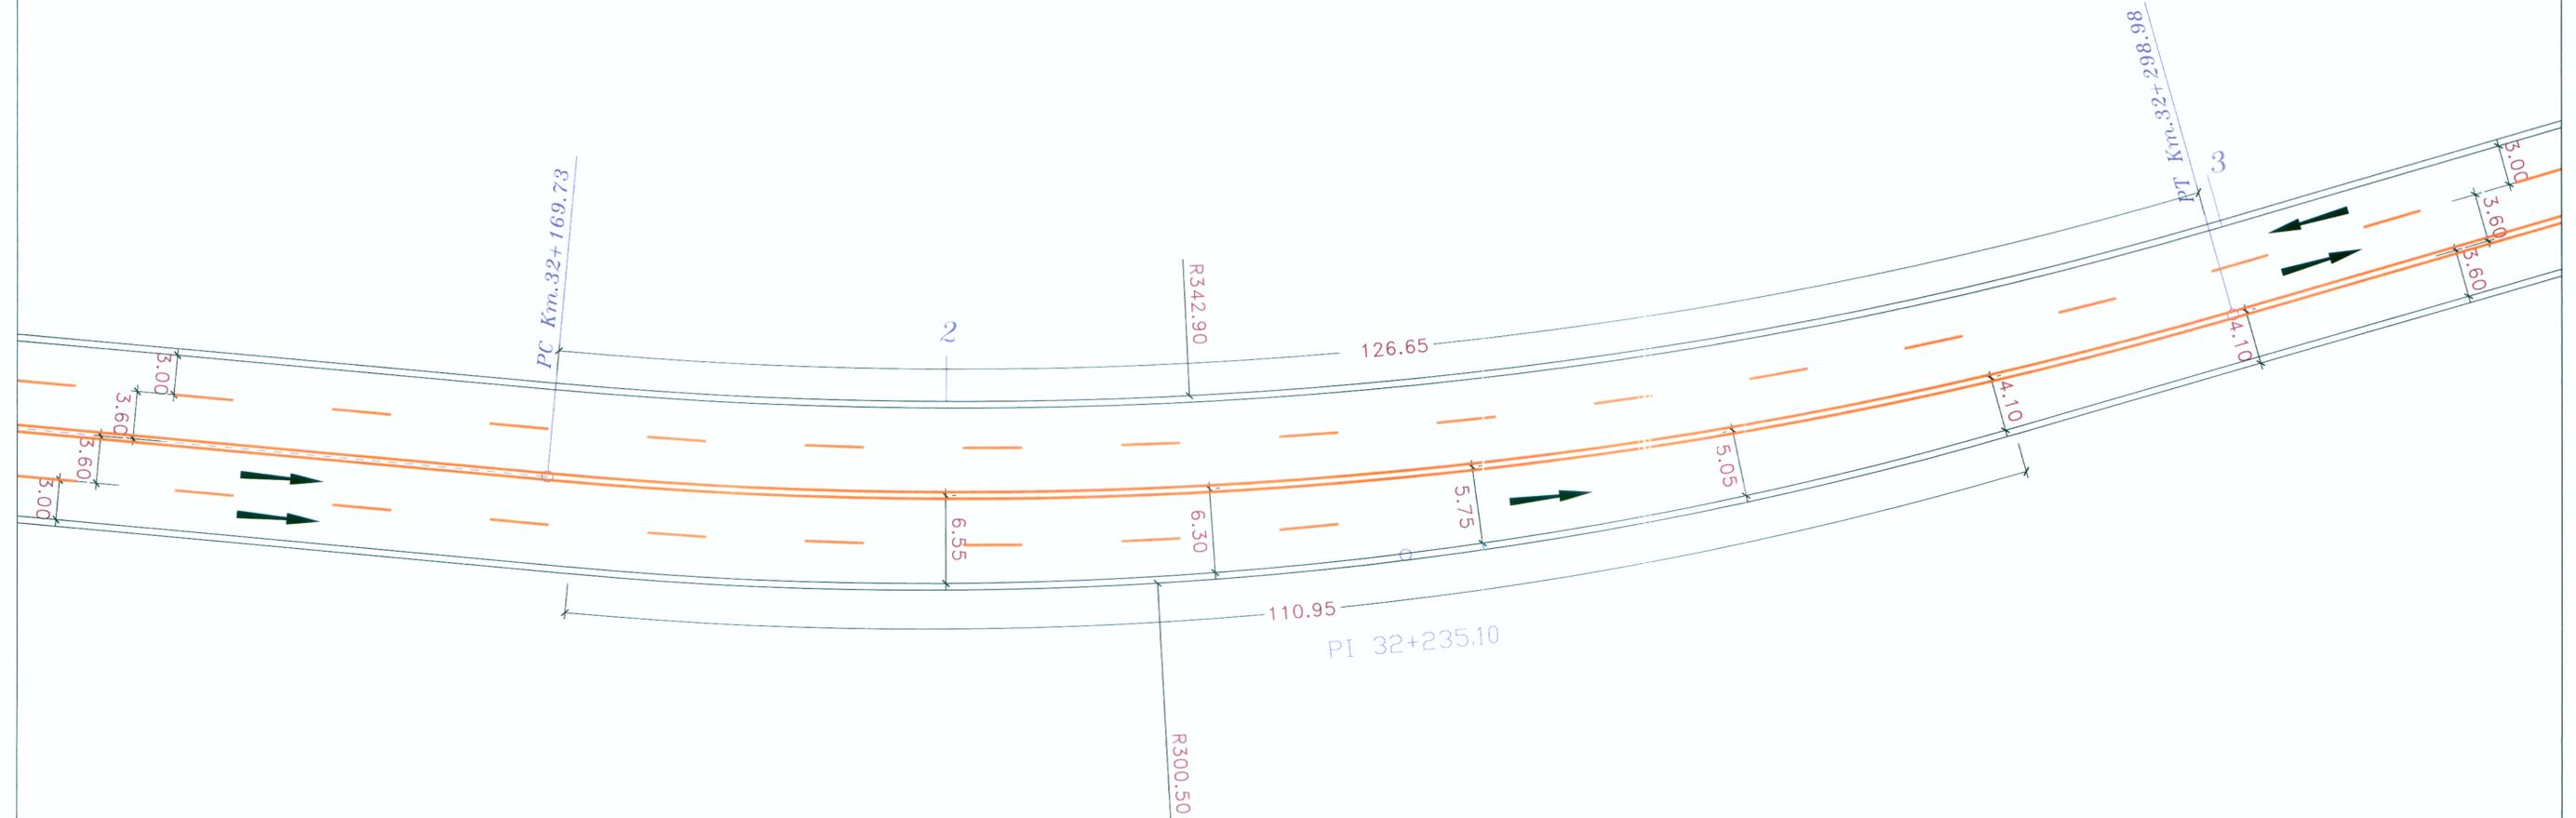

LEYENDA

- BORDE DE VÍA (PROYECTADO)
- CIRCULACIÓN
- PLACA LATERAL INFORMATIVA
- HITO KILOMÉTRICO



ESTUDIO DEFINITIVO DEL PROYECTO REHABILITACION Y MEJORAMIENTO DE LA CARRETERA RÍO SECO EL AHORCADO - SAYAN
 Ing. Anne Maquet Dubois
 ESPECIALISTA EN TRAFICO
 C.I.P. 36230

ESTUDIO DEFINITIVO DEL PROYECTO REHABILITACION Y MEJORAMIENTO DE LA CARRETERA RÍO SECO EL AHORCADO - SAYAN
 Ing. Hilario Huerta Olivera
 JEFE DE ESTUDIO
 C.I.P. 43822



JEFE DE PROYECTO: ING. HILARIO HUERTA OLIVERA
 C.I.P. 43202
 ESPECIALISTA: ING. ANNE M. MAQUET DUBOIS
 C.I.P. 43202
 REVISOR: ING. LUIS BENDIZU VELARDE
 C.I.P. 43296
 PROCESÓ / DIBUJÓ: REBECA VASQUEZ R.

APROBÓ:

REVISIONES		
Nº	FECHA	DESCRIPCIÓN

PROYECTO: ESTUDIO DEFINITIVO DEL PROYECTO DE REHABILITACIÓN Y MEJORAMIENTO DE LA CARRETERA RÍO SECO - EL AHORCADO - SAYÁN

PLANO: DETALLE DE CARRIL ADICIONAL (TIPO 3)

ESCALA: INDICADA
 FECHA: SETIEMBRE 2011
 SÑ-19 136