




PINTADO DE PARAPETOS EN ALCANTARILLAS

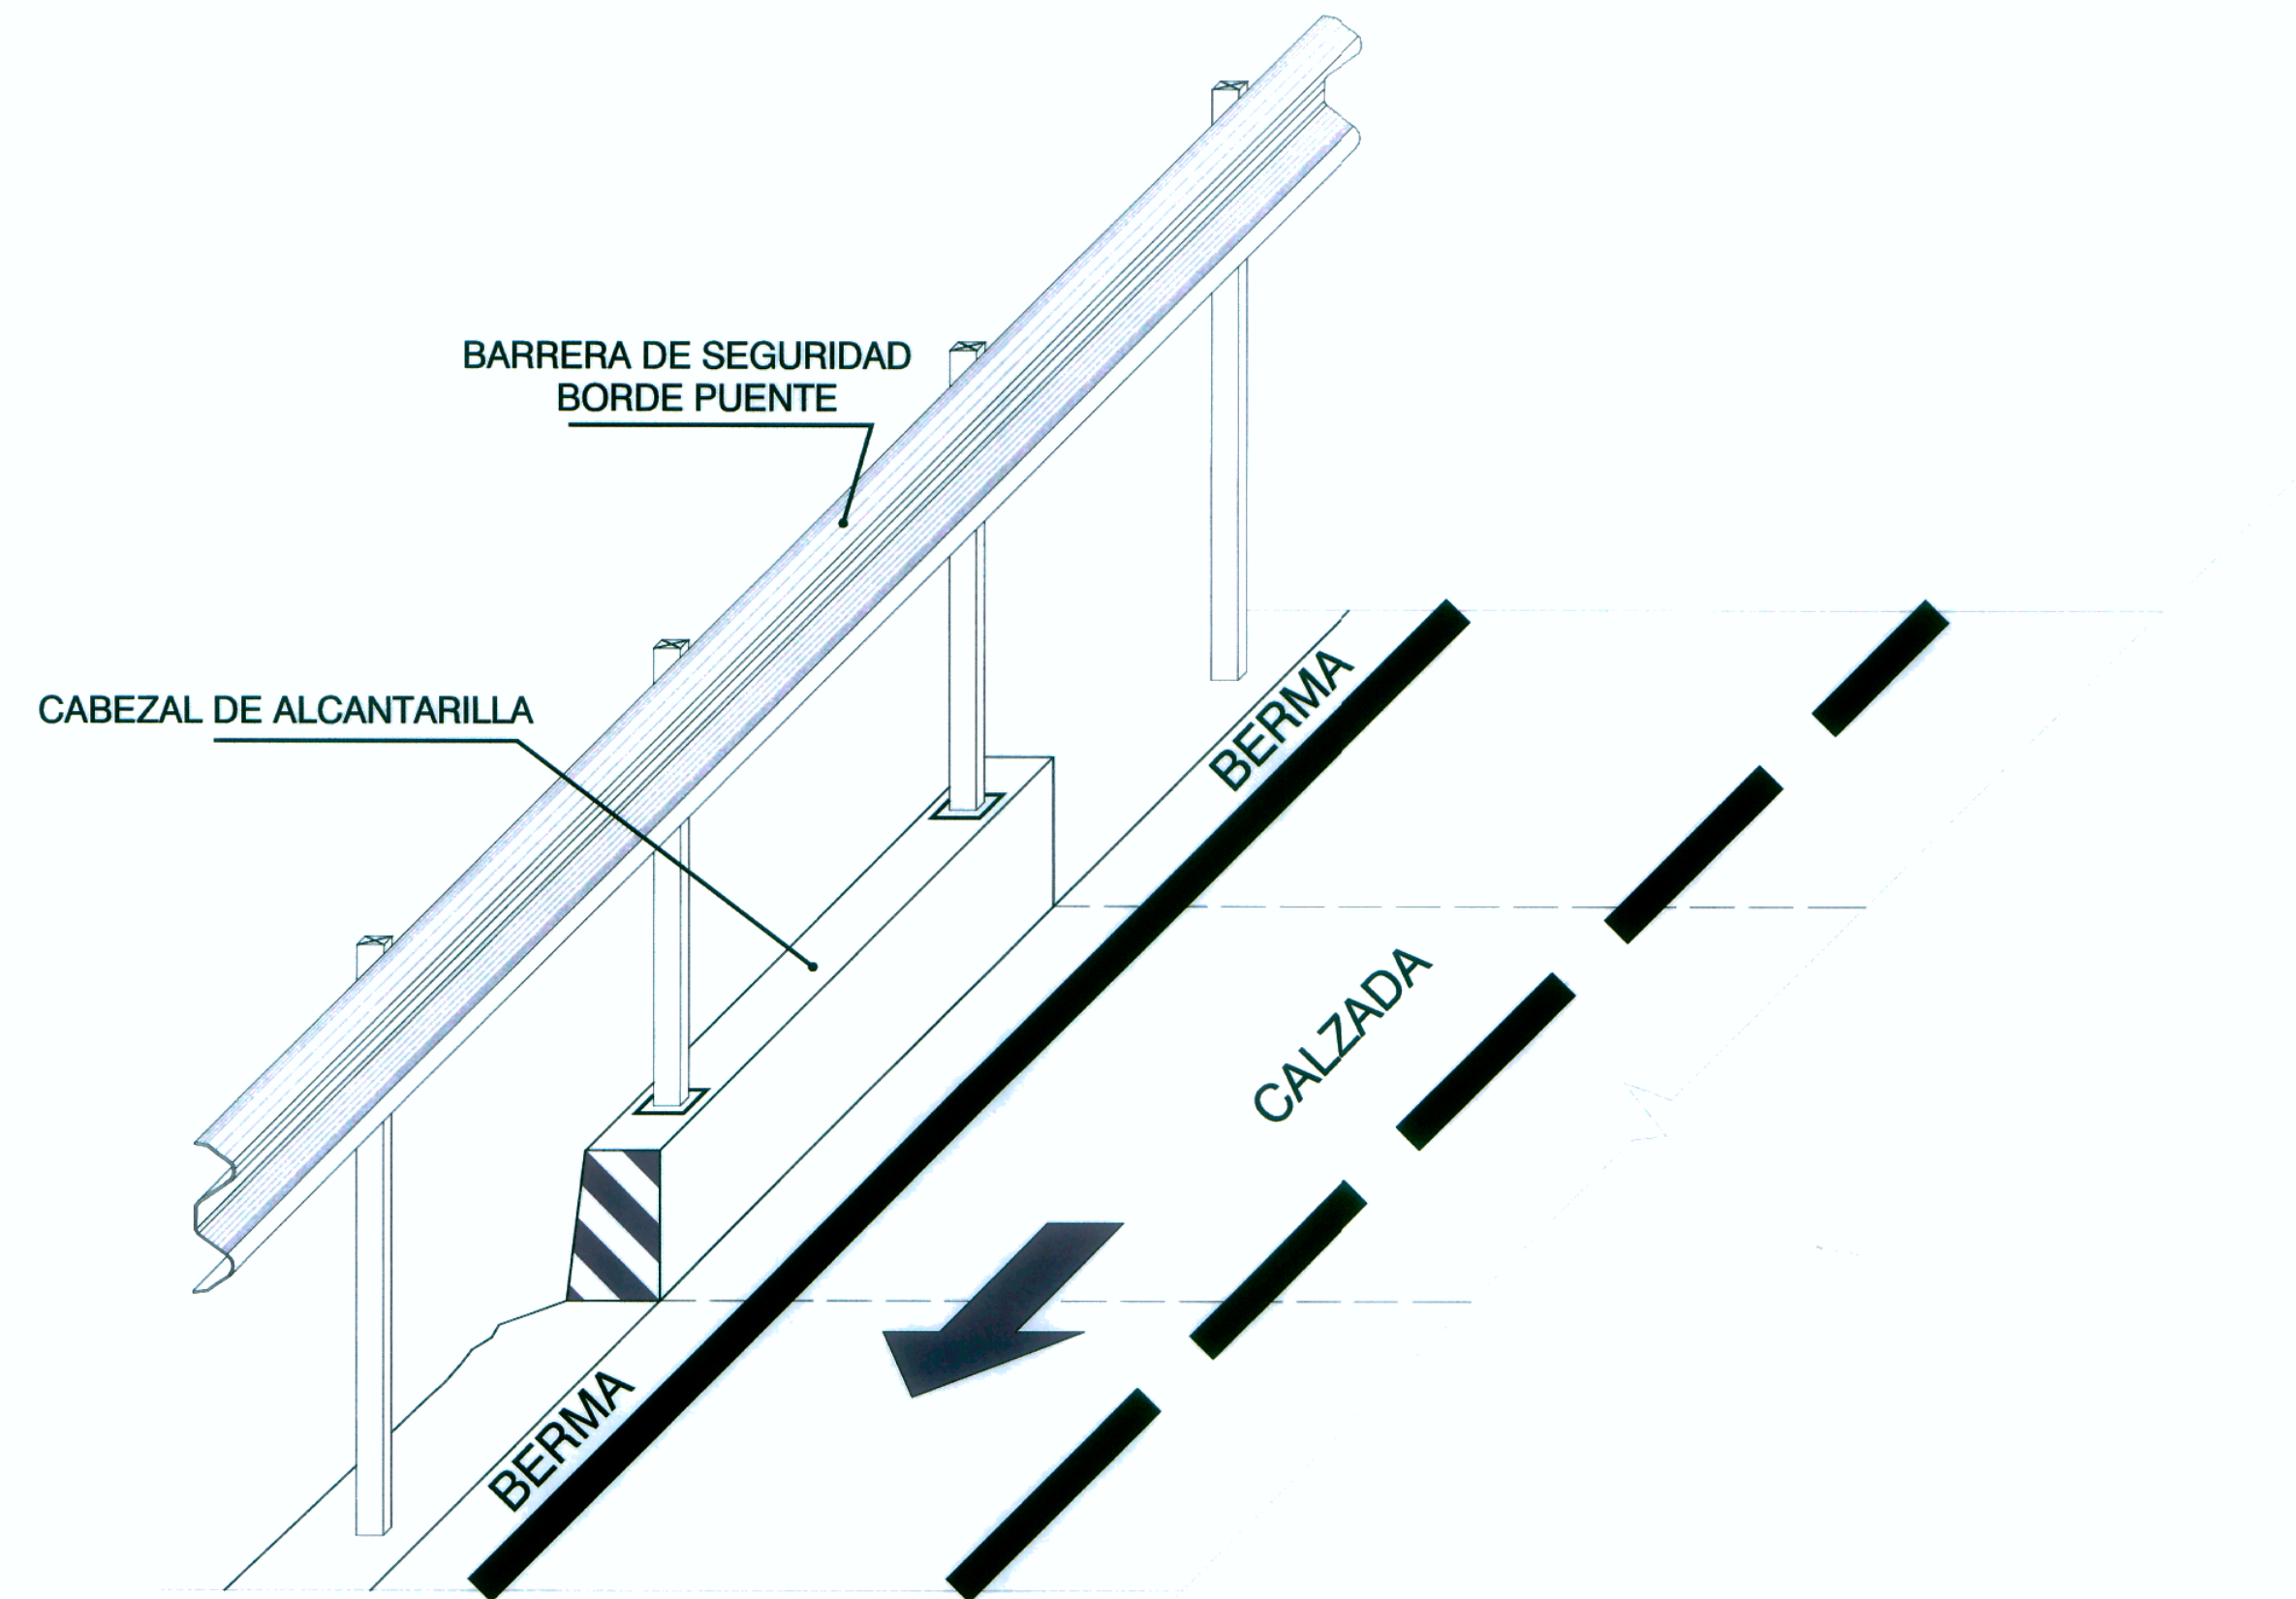

DETALLE DE BARRERA DE SEGURIDAD ALCANTARILLAS S/E

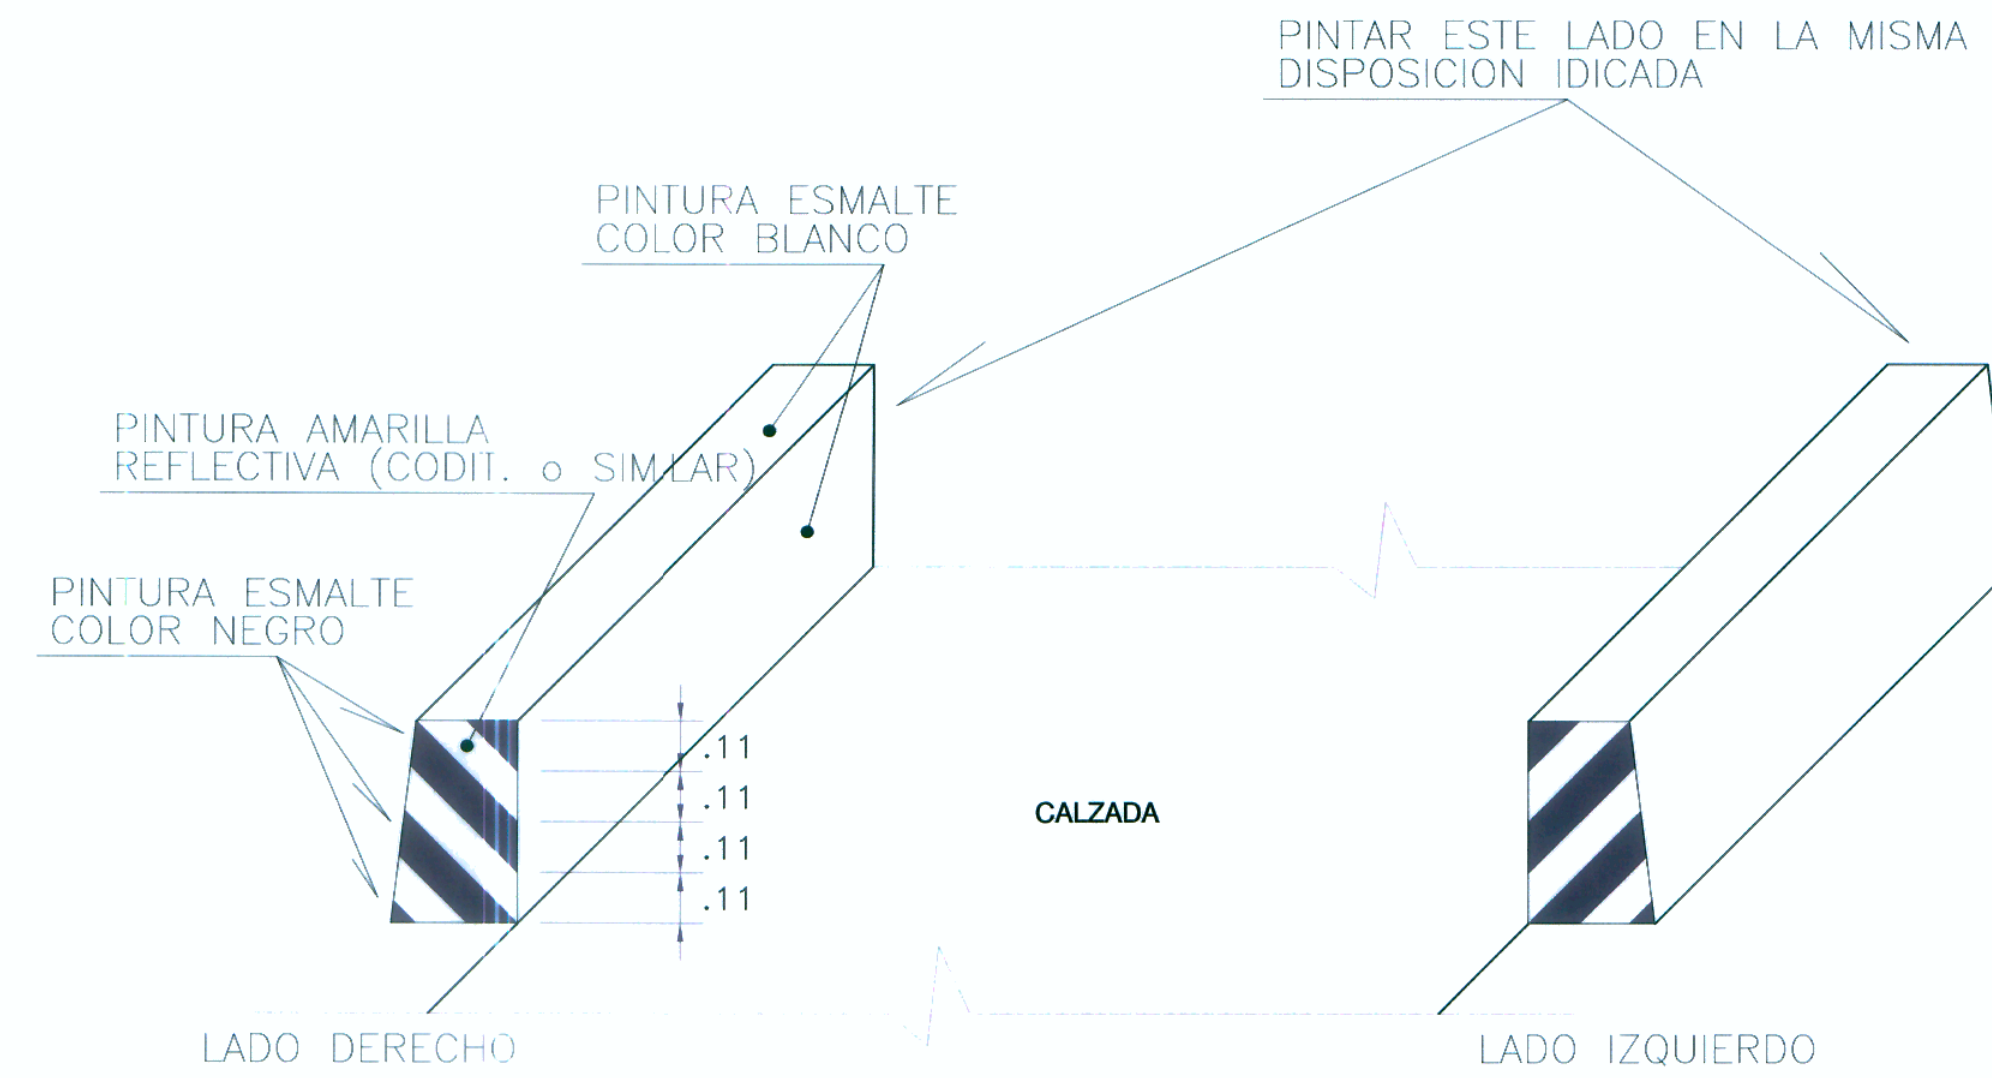

PINTADO DE PARAPETOS DE ALCANTARILLAS S/E

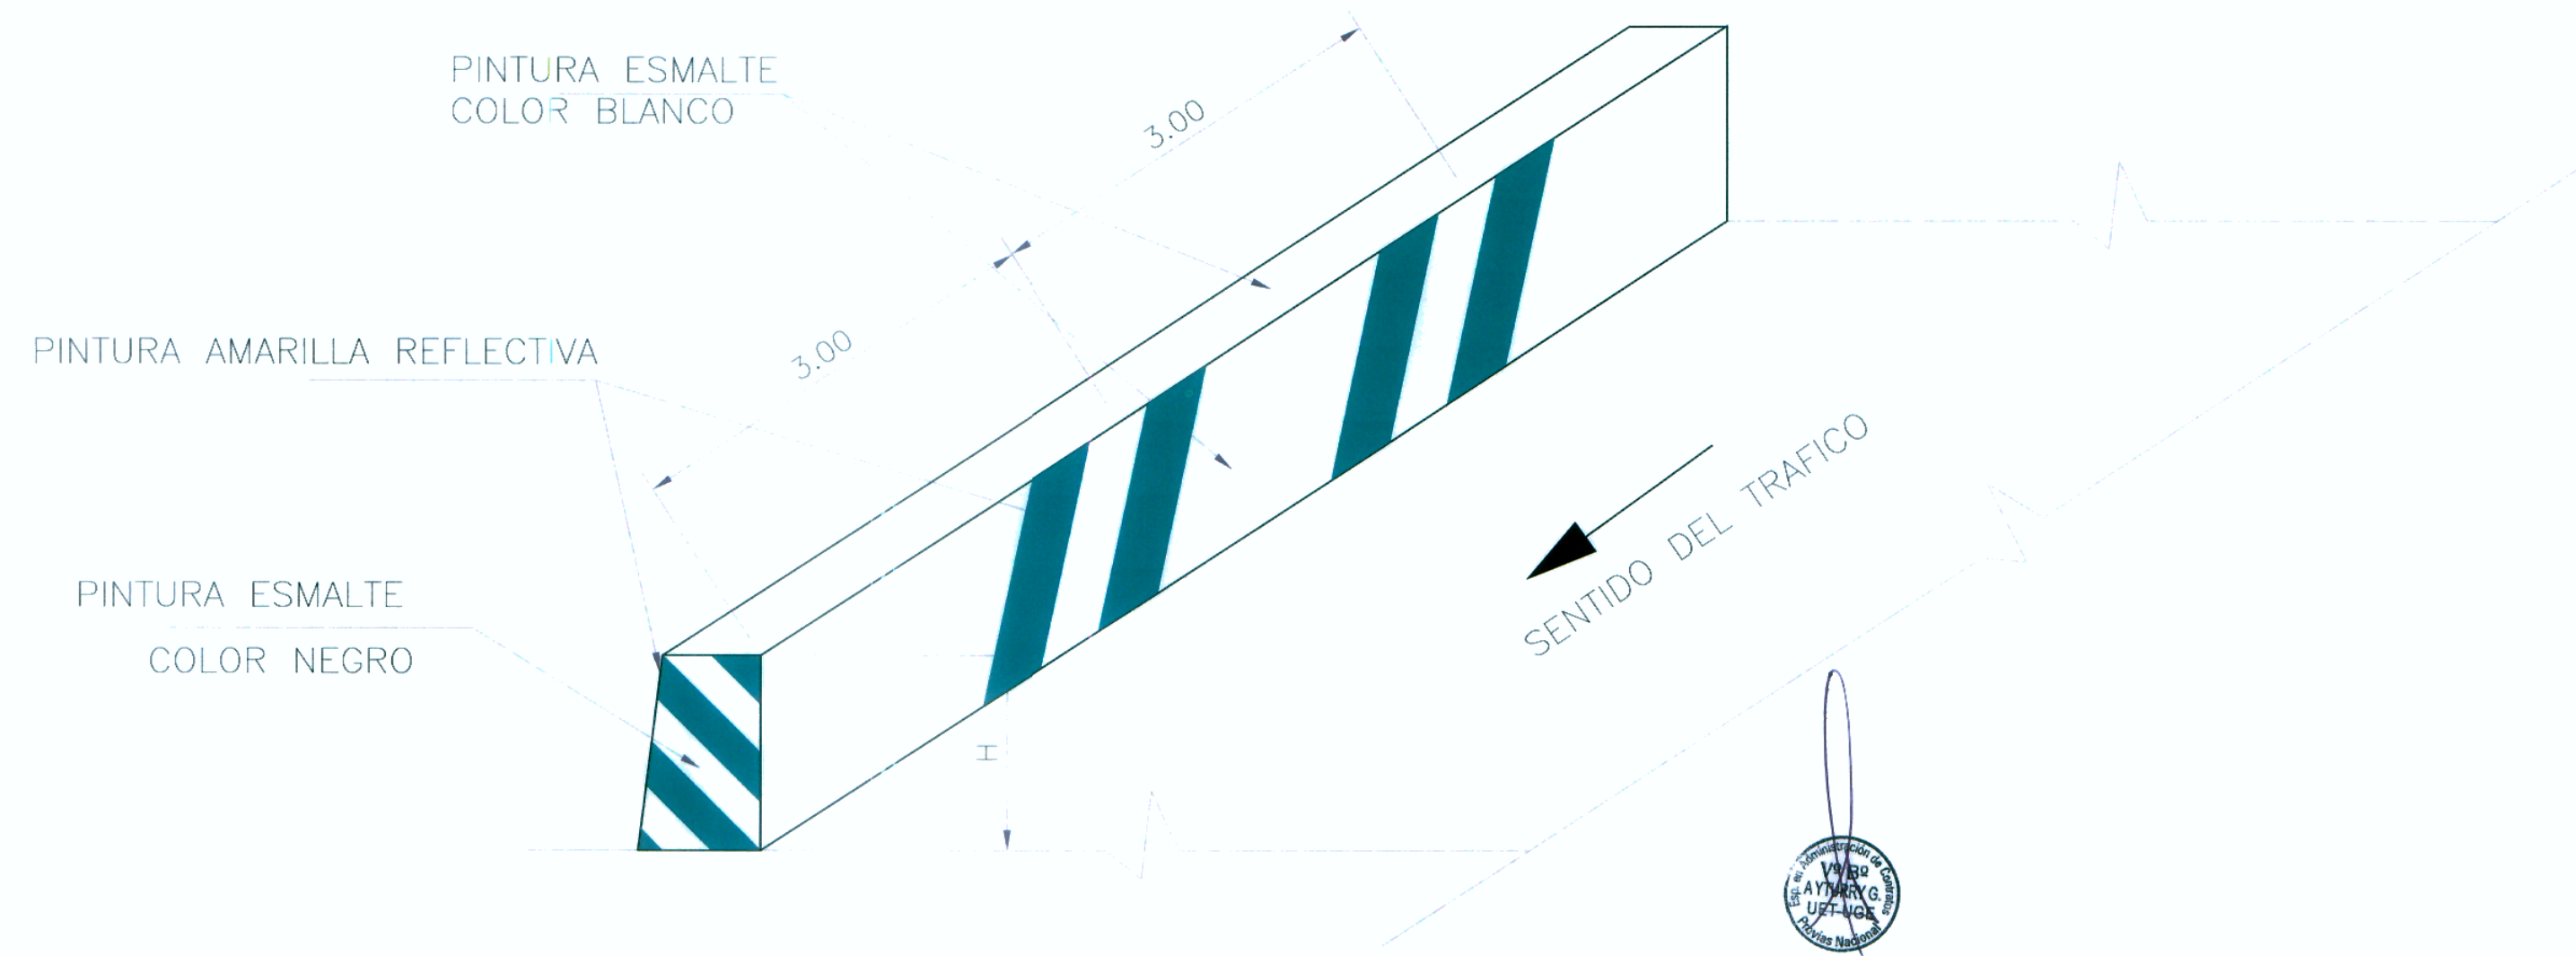

PINTADO DE PARAPETOS