


SEÑAL INFORMATIVA

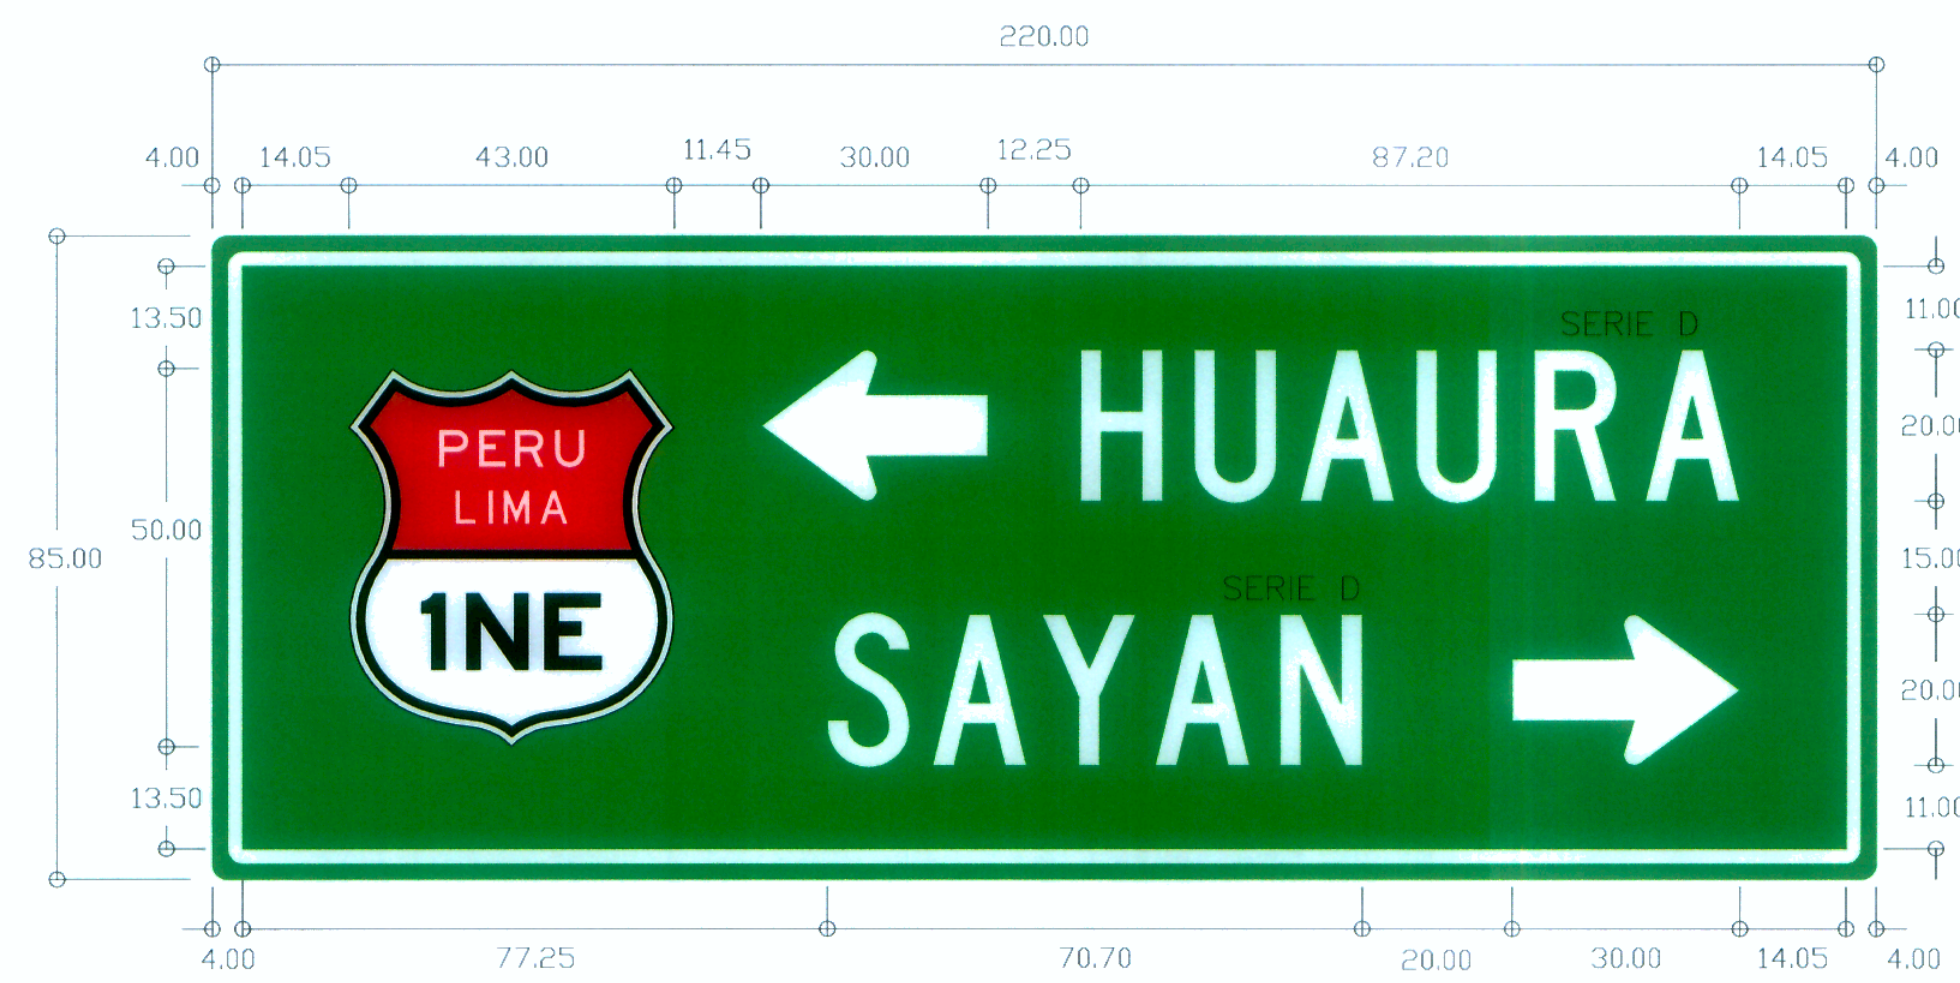

Señal I-5
Area = 1.87 m²
ESC.: 1/10


LETRA	ANCHO (cm)	CLAVE PARA MARGENES	COMBINACION DE CLAVES PARA MARGEN	ESPACIO ENTRE LETRAS	ANCHO TOTAL (cm)
MARCO					4.00
ESPACIO					14.05
←					43.00
→					11.45
					30.00
					12.25
H	10.9	I	I	I - I	4.2
U	10.9	I	I	I - III	3.4
A	12.5	III	III	III - I	3.4
U	10.9	I	I	I - I	4.2
R	10.9	I	II	II - III	3.4
A	12.5	III			
					87.20
ESPACIO					14.05
MARCO					4.00
TOTAL					220.0

LETRA	ANCHO (cm)	CLAVE PARA MARGENES	COMBINACION DE CLAVES PARA MARGEN	ESPACIO ENTRE LETRAS	ANCHO TOTAL (cm)
MARCO					4.00
ESPACIO					77.25
S	10.9	II	II	II - III	3.4
A	12.5	III	III	III - III	2.3
Y	12.5	II	II	III - III	2.3
A	12.5	III	III	III - I	3.4
N	10.9	I			
					70.70
→					20.00
←					30.00
ESPACIO					14.05
MARCO					4.00
TOTAL					220.0




I-2 INDICADOR DE RUTA NACIONAL
ESC.: 1/5

SEÑALES PREVENTIVAS

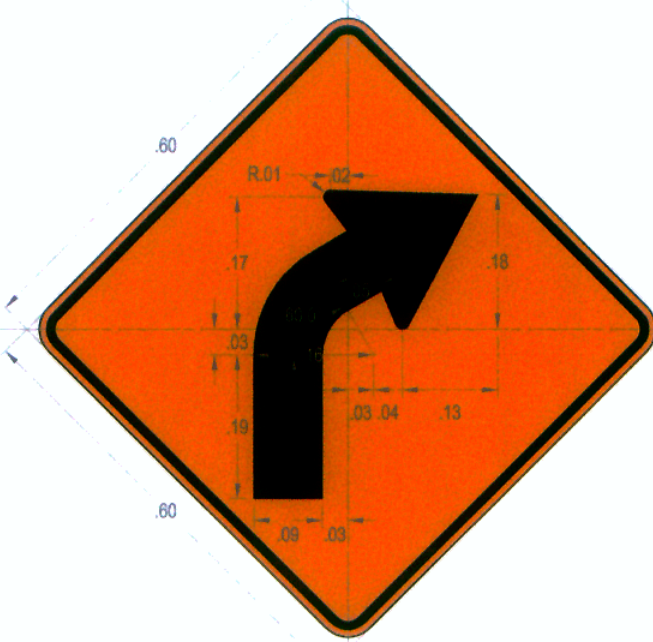

P-2A CURVA A LA DERECHA
ESC.: 1/10

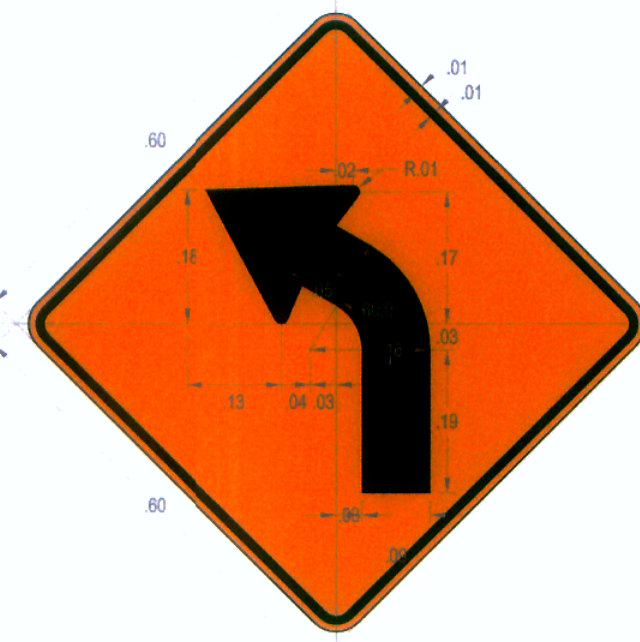

P-2B CURVA A LA IZQUIERDA
ESC.: 1/10



P-5-2 A CURVA EN U - DERECHA
ESC.: 1/10



P-5-2 B CURVA EN U - IZQUIERDA
ESC.: 1/10



P-35 PENDIENTE PRONUNCIADA
ESC.: 1/0

SEÑALES REGLAMENTARIAS



R-30 VELOCIDAD MAXIMA
ESC.: 1/10



R-30 VELOCIDAD MAXIMA
ESC.: 1/10




R-30 VELOCIDAD MAXIMA
ESC.: 1/10



R-30-4 REDUCIR VELOCIDAD
ESC.: 1/10

SEÑAL INFORMATIVA

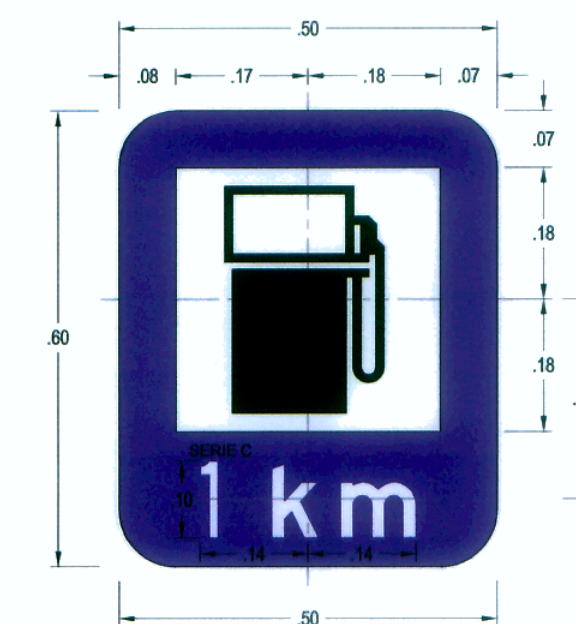

I-34 ESTACION DE SERVICIO
ESC.: 1/10

ESTUDIO DEFINITIVO DEL PROYECTO REHABILITACION Y MEJORAMIENTO DE LA CARRETERA RIO SECO EL AHORCADO - SAYAN
Ing. Anne Maquet Dubois
ESPECIALISTA EN TRAFICO
C.I.P. 30000

ESTUDIO DEFINITIVO DEL PROYECTO REHABILITACION Y MEJORAMIENTO DE LA CARRETERA RIO SECO EL AHORCADO - SAYAN
Ing. Hilario Huerta Olivera
JEFE DE ESTUDIO
C.I.P. 43202