

# SEÑALES INFORMATIVAS

## CARACTERÍSTICAS GENERALES


FONDO COLOR VERDE  
LÁMINA RETROREFLECTIVA TIPO I



LETRAS Y BORDE COLOR BLANCO  
LÁMINA RETROREFLECTIVA TIPO III

NOTA:

EL TIPO DE LETRA CORRESPONDE A LA SERIE "D" DEL MANUAL DE DISPOSITIVOS DE CONTROL DEL TRÁNSITO AUTOMOTOR PARA CALLES Y CARRETERAS DEL MTC.

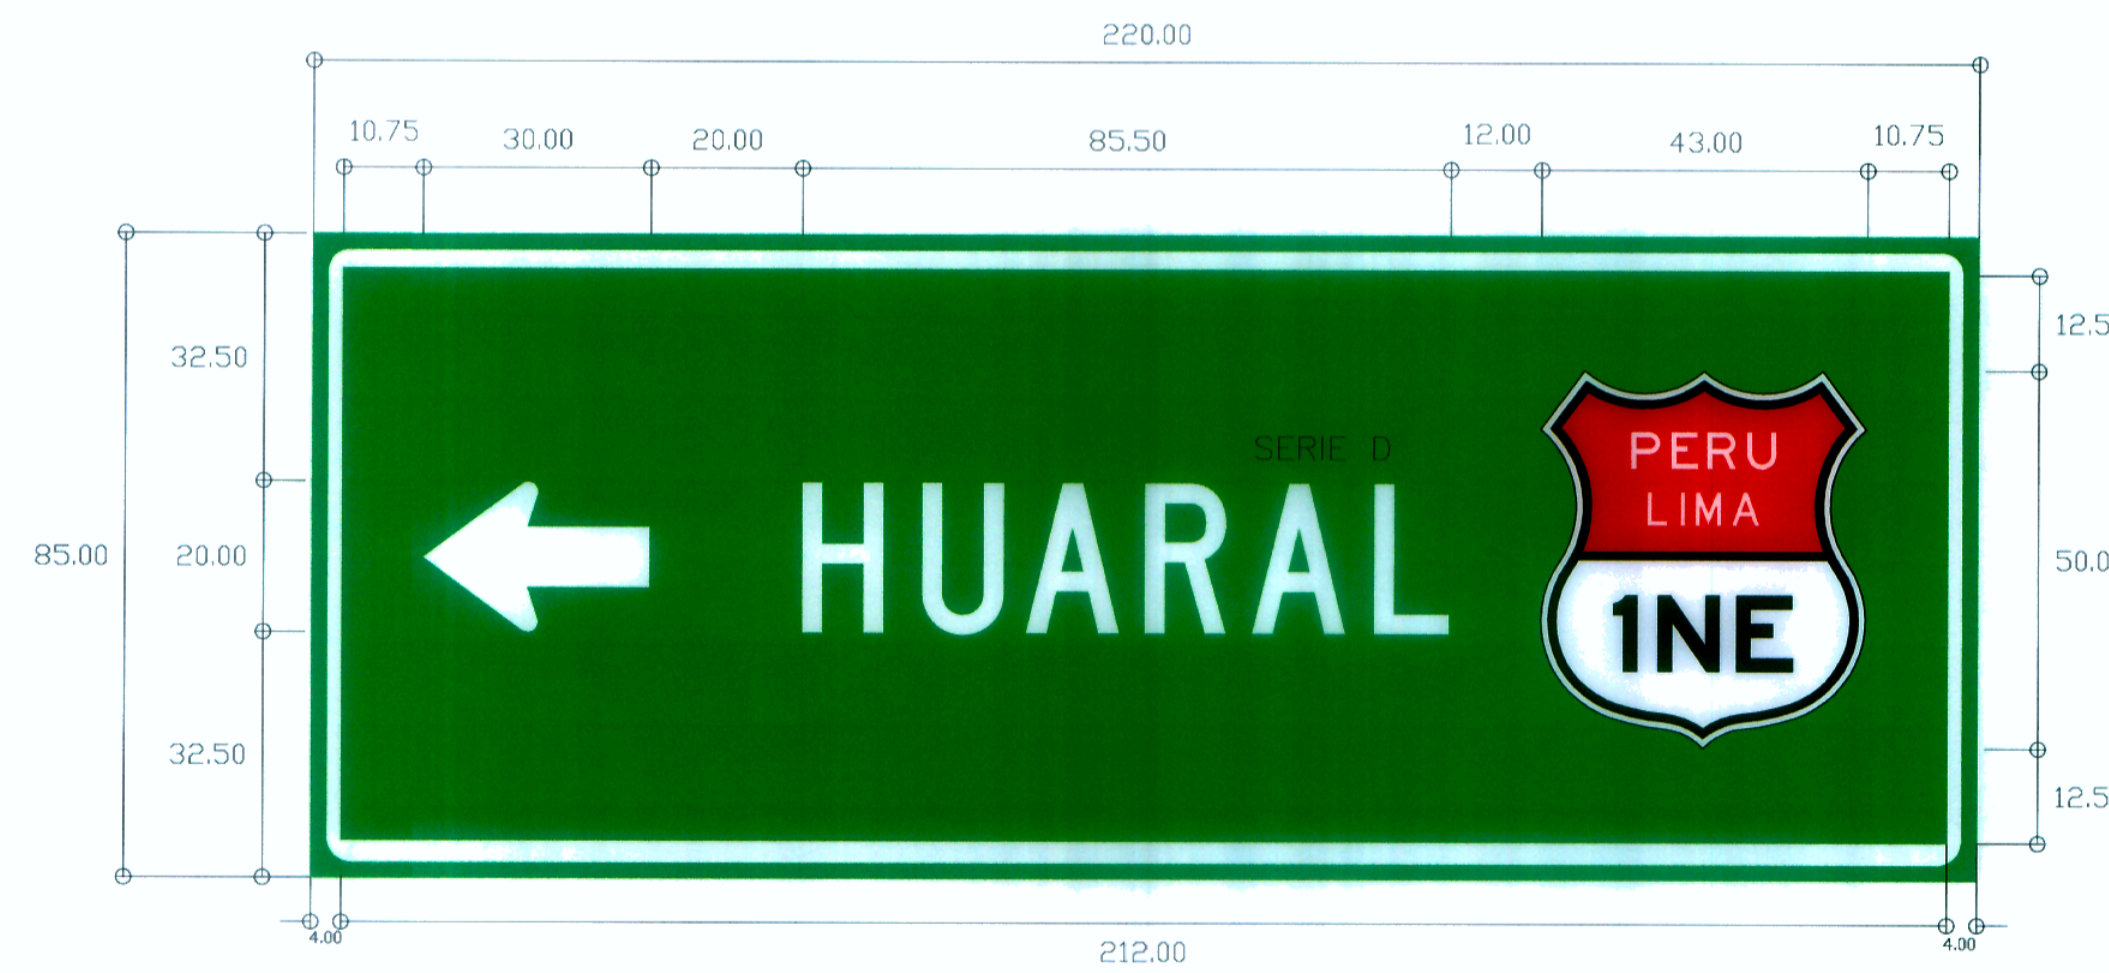

Señal I-5  
Area = 1.87 m<sup>2</sup>  
ESC.: 1/10

LETRA	ANCHO (cm)	CLAVE PARA MARGENES I	CLAVE PARA MARGENES O	COMBINACION DE CLAVES PARA MARGEN	ESPACIO ENTRE LETRAS	ANCHO TOTAL (cm)
MARCO						4.00
ESPACIO						10.75
←						30.0
						20.0
H	10.9	I	I	I - I	4.2	
U	10.9	I	I	I - III	3.4	
A	12.5	III	III	III - I	3.4	
R	10.9	I	II	II - II	3.4	
A	12.5	III	III	III - I	3.4	
L	10.0	I				85.5
						12.0
INE	43.0					43.0
ESPACIO						10.75
MARCO						4.00
TOTAL						220.0

ESTUDIO DEFINITIVO DEL PROYECTO REHABILITACION Y MEJORAMIENTO DE LA CARRETERA RIO SECO EL AHORCADO - SAYAN  
Ing. Anne Maquet Dubois  
ESPECIALISTA EN TRAFICO  
C.I.P. 30520

ESTUDIO DEFINITIVO DEL PROYECTO REHABILITACION Y MEJORAMIENTO DE LA CARRETERA RIO SECO EL AHORCADO - SAYAN  
Ing. Hilario Huerta Olivera  
JEFE DE ESTUDIO  
C.I.P. 43202

