


Señal Informativa de Destino Ubicadas en las Rotondas

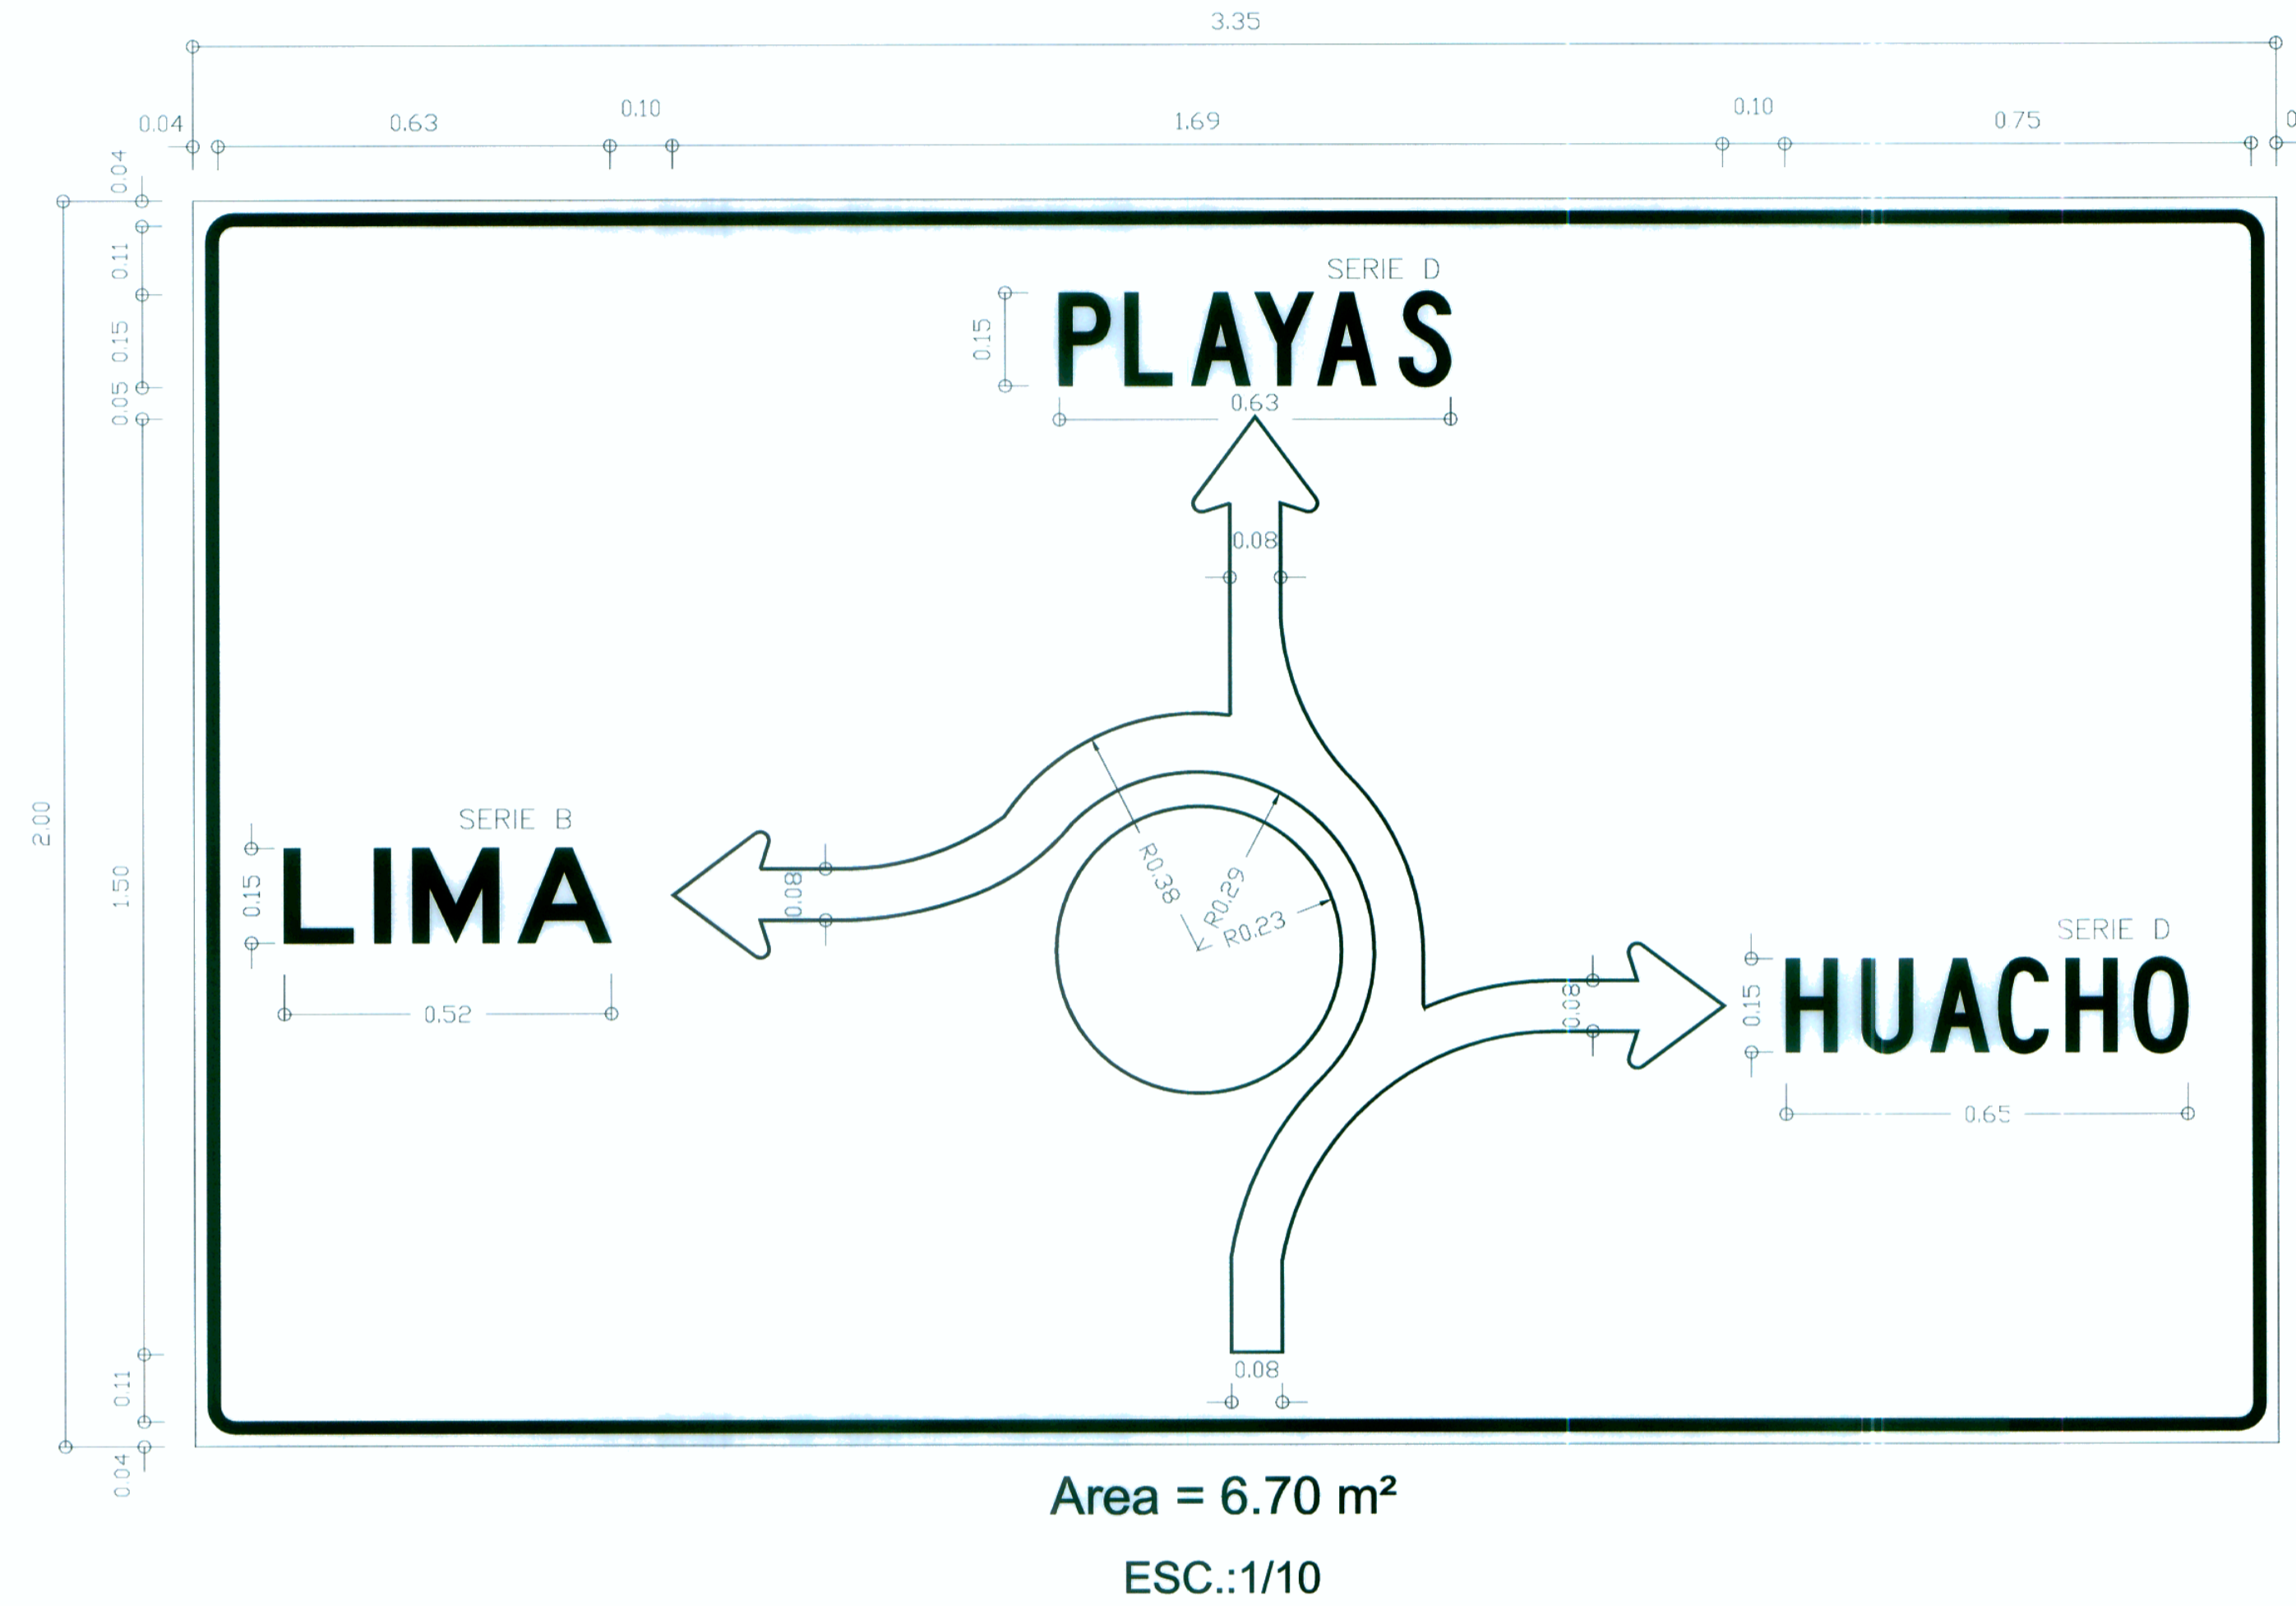

Letra	Ancho (cm)	Clave para margenes		Combinación de Claves para Márgen	Espac. entre Letras	Ancho Total (cm)
		I	D			
L	11.0	I	III	III - I	3.1	
I	2.6	I	I	I - I	3.9	
M	13.8	I	I	I - III	3.1	
A	15.0	III	III	III - I	3.1	0.52

Letra	Ancho (cm)	Clave para margenes		Combinación de Claves para Márgen	Espac. entre Letras	Ancho Total (cm)
		I	D			
P	8.2	I	II	II - I	3.2	
L	7.5	I	III	III - III	1.7	
A	9.4	III	III	III - III	1.7	
Y	9.4	III	III	III - III	1.7	
A	9.4	III	III	III - II	2.5	
S	8.2	II				62.9

Letra	Ancho (cm)	Clave para margenes		Combinación de Claves para Márgen	Espac. entre Letras	Ancho Total (cm)
		I	D			
H	8.2	I	I	I - I	3.2	
U	8.2	I	I	I - III	2.5	
A	9.4	III	III	III - II	2.5	
C	8.2	II	III	III - I	2.5	
H	8.2	I	I	I - III	3.2	
O	8.7	II				64.8



ESTUDIO DEFINITIVO DEL PROYECTO REHABILITACION Y MEJORAMIENTO DE LA CARRETERA RÍO SECO - EL AHORCADO - SAYÁN
 Ing. Anne Maquet Dubois
 ESPECIALISTA EN TRAFICO
 C.I.P. 30030

ESTUDIO DEFINITIVO DEL PROYECTO REHABILITACION Y MEJORAMIENTO DE LA CARRETERA RÍO SECO - EL AHORCADO - SAYÁN
 Ing. Hilario Huerta Olivera
 JEFE DE ESTANCO
 C.I.P. 43202