


Señal Informativa de Destino Ubicadas en las Rotondas

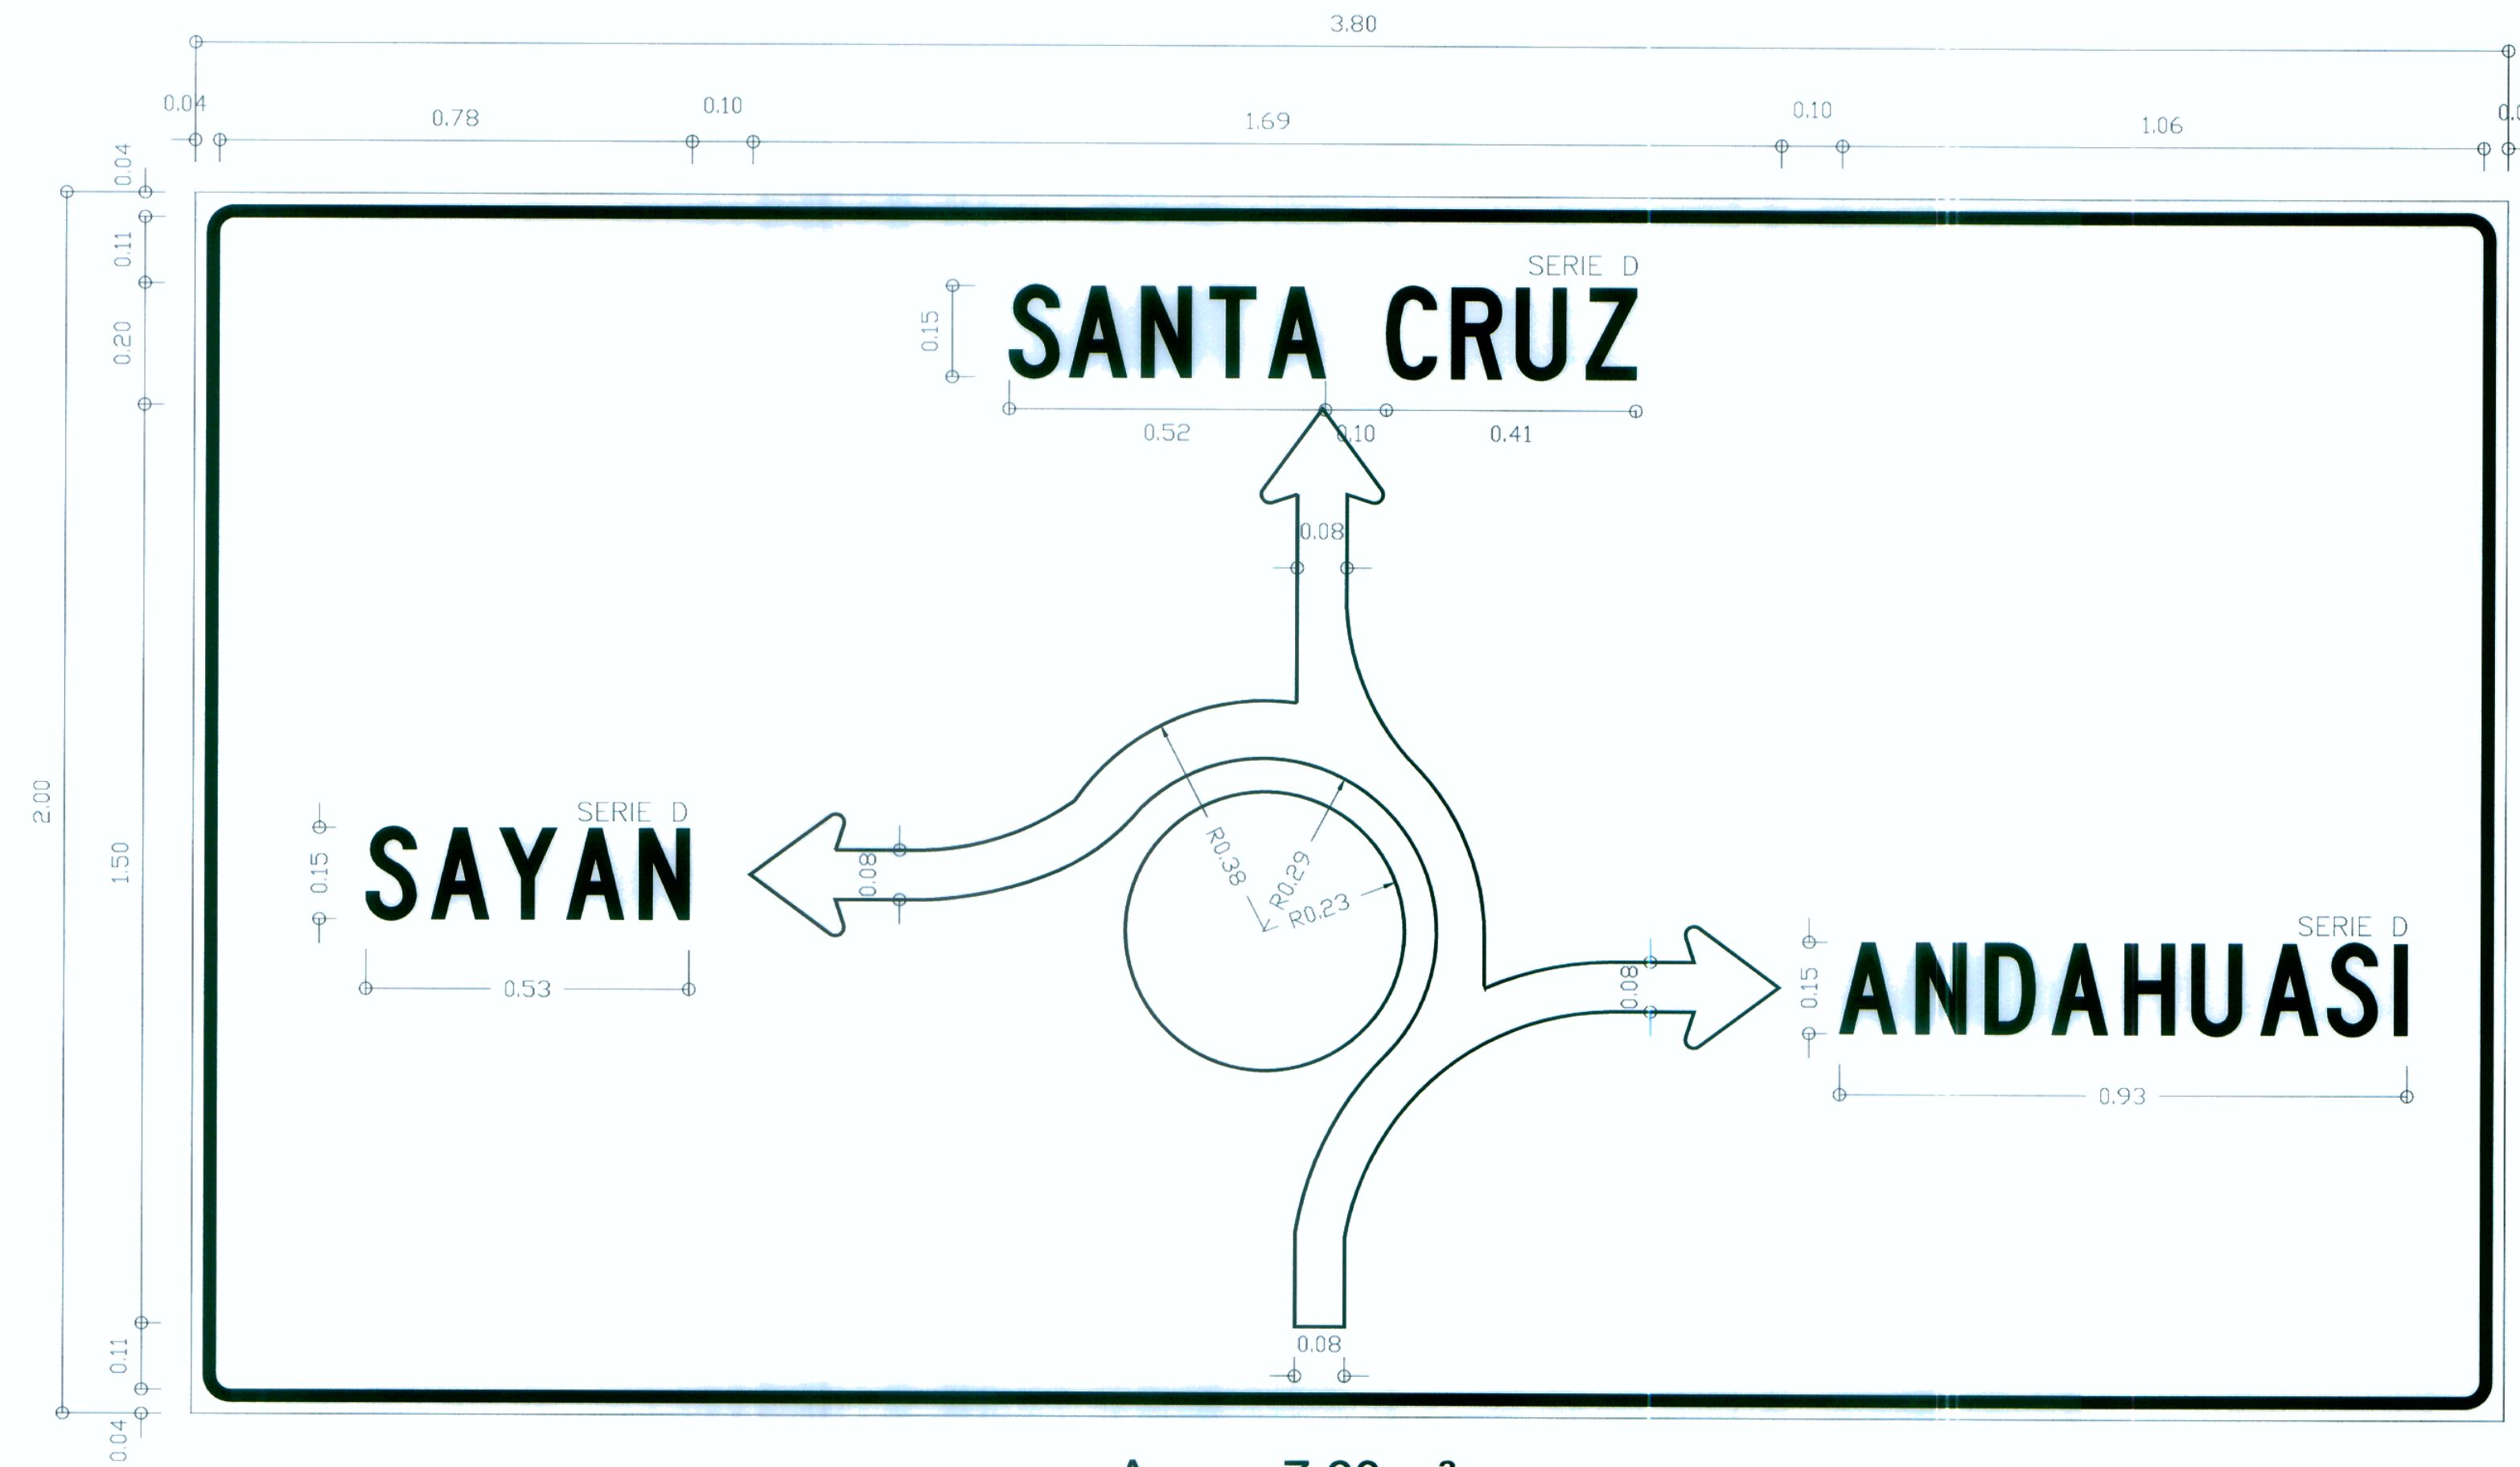

Area = 7.60 m²
ESC.:1/10

Letra	Ancho (cm)	Clave para margenes		Combinación de Claves para Márgen	Espac. entre Letras	Ancho Total (cm)
		I	D			
S	8.2	II	II	II - III	2.5	53.0
A	9.4	III	III	III - III	1.7	
Y	9.4	III	III	III - III	1.7	
A	9.4	III	III	III - I	2.5	
N	8.2	I				

Letra	Ancho (cm)	Clave para margenes		Combinación de Claves para Márgen	Espac. entre Letras	Ancho Total (cm)
		I	D			
S	8.2	II	II	II - III	2.5	51.9 10.0
A	9.4	III	III	III - I	2.5	
N	8.2	I	I	I - III	2.5	
T	7.5	III	III	III - III	1.7	
A	9.4	III				
C	8.2	II	III	III - I	2.5	
R	8.2	I	II	II - I	3.2	
U	8.2	I	I	I - III	2.5	
Z	8.2	III				

Letra	Ancho (cm)	Clave para margenes		Combinación de Claves para Márgen	Espac. entre Letras	Ancho Total (cm)
		I	D			
A	9.4	III	III	III - I	2.5	93.4
N	8.2	I	I	I - I	3.2	
D	8.2	I	II	II - III	2.5	
A	9.4	III	III	III - I	2.5	
H	8.2	I	I	I - I	3.2	
U	8.2	I	I	I - III	2.5	
A	9.4	III	III	III - II	2.5	
S	8.2	II	II	II - I	3.2	
I	2.1	I				



ESTUDIO DEFINITIVO DEL PROYECTO REHABILITACION Y MEJORAMIENTO DE LA CARRETERA RIO SECO EL AHORCADO - SAYAN
Ing. Anne Maquet Dubois
ESPECIALISTA EN TRAFICO
C.I.P. 43292

ESTUDIO DEFINITIVO DEL PROYECTO REHABILITACION Y MEJORAMIENTO DE LA CARRETERA RIO SECO EL AHORCADO - SAYAN
Ing. Hilario Huerta Olivera
JEFE DE ESTUDIO
C.I.P. 43292



JEFE DE PROYECTO: ING. HILARIO HUERTA OLIVERA
C.I.P. 43292
ESPECIALISTA: ING. ANNE M. MAQUET DUBOIS
C.I.P. 43292
REVISOR: ING. LUIS BENDEZU VELARDE
C.I.P. 43296
PROCESO / DIBUJO: REBECA VÁSQUEZ ROJAS

REVISIONES		
Nº	FECHA	DESCRIPCIÓN

PROYECTO: ESTUDIO DEFINITIVO DEL PROYECTO DE REHABILITACIÓN Y MEJORAMIENTO DE LA CARRETERA RÍO SECO - EL AHORCADO - SAYÁN

PLANO: SEÑAL INFORMATIVA DE DESTINO UBICADA EN LAS ROTONDAS

ESCALA: INDICADA
FECHA: SETIEMBRE 2011
DS-21 158