



# BUZON DE FIN DE CUNETETA EN PUENTE Y DREN A RIO HUAURA KM. 42+380 - KM. 42+440


ESC.: A1:1/20  
A3:1/40

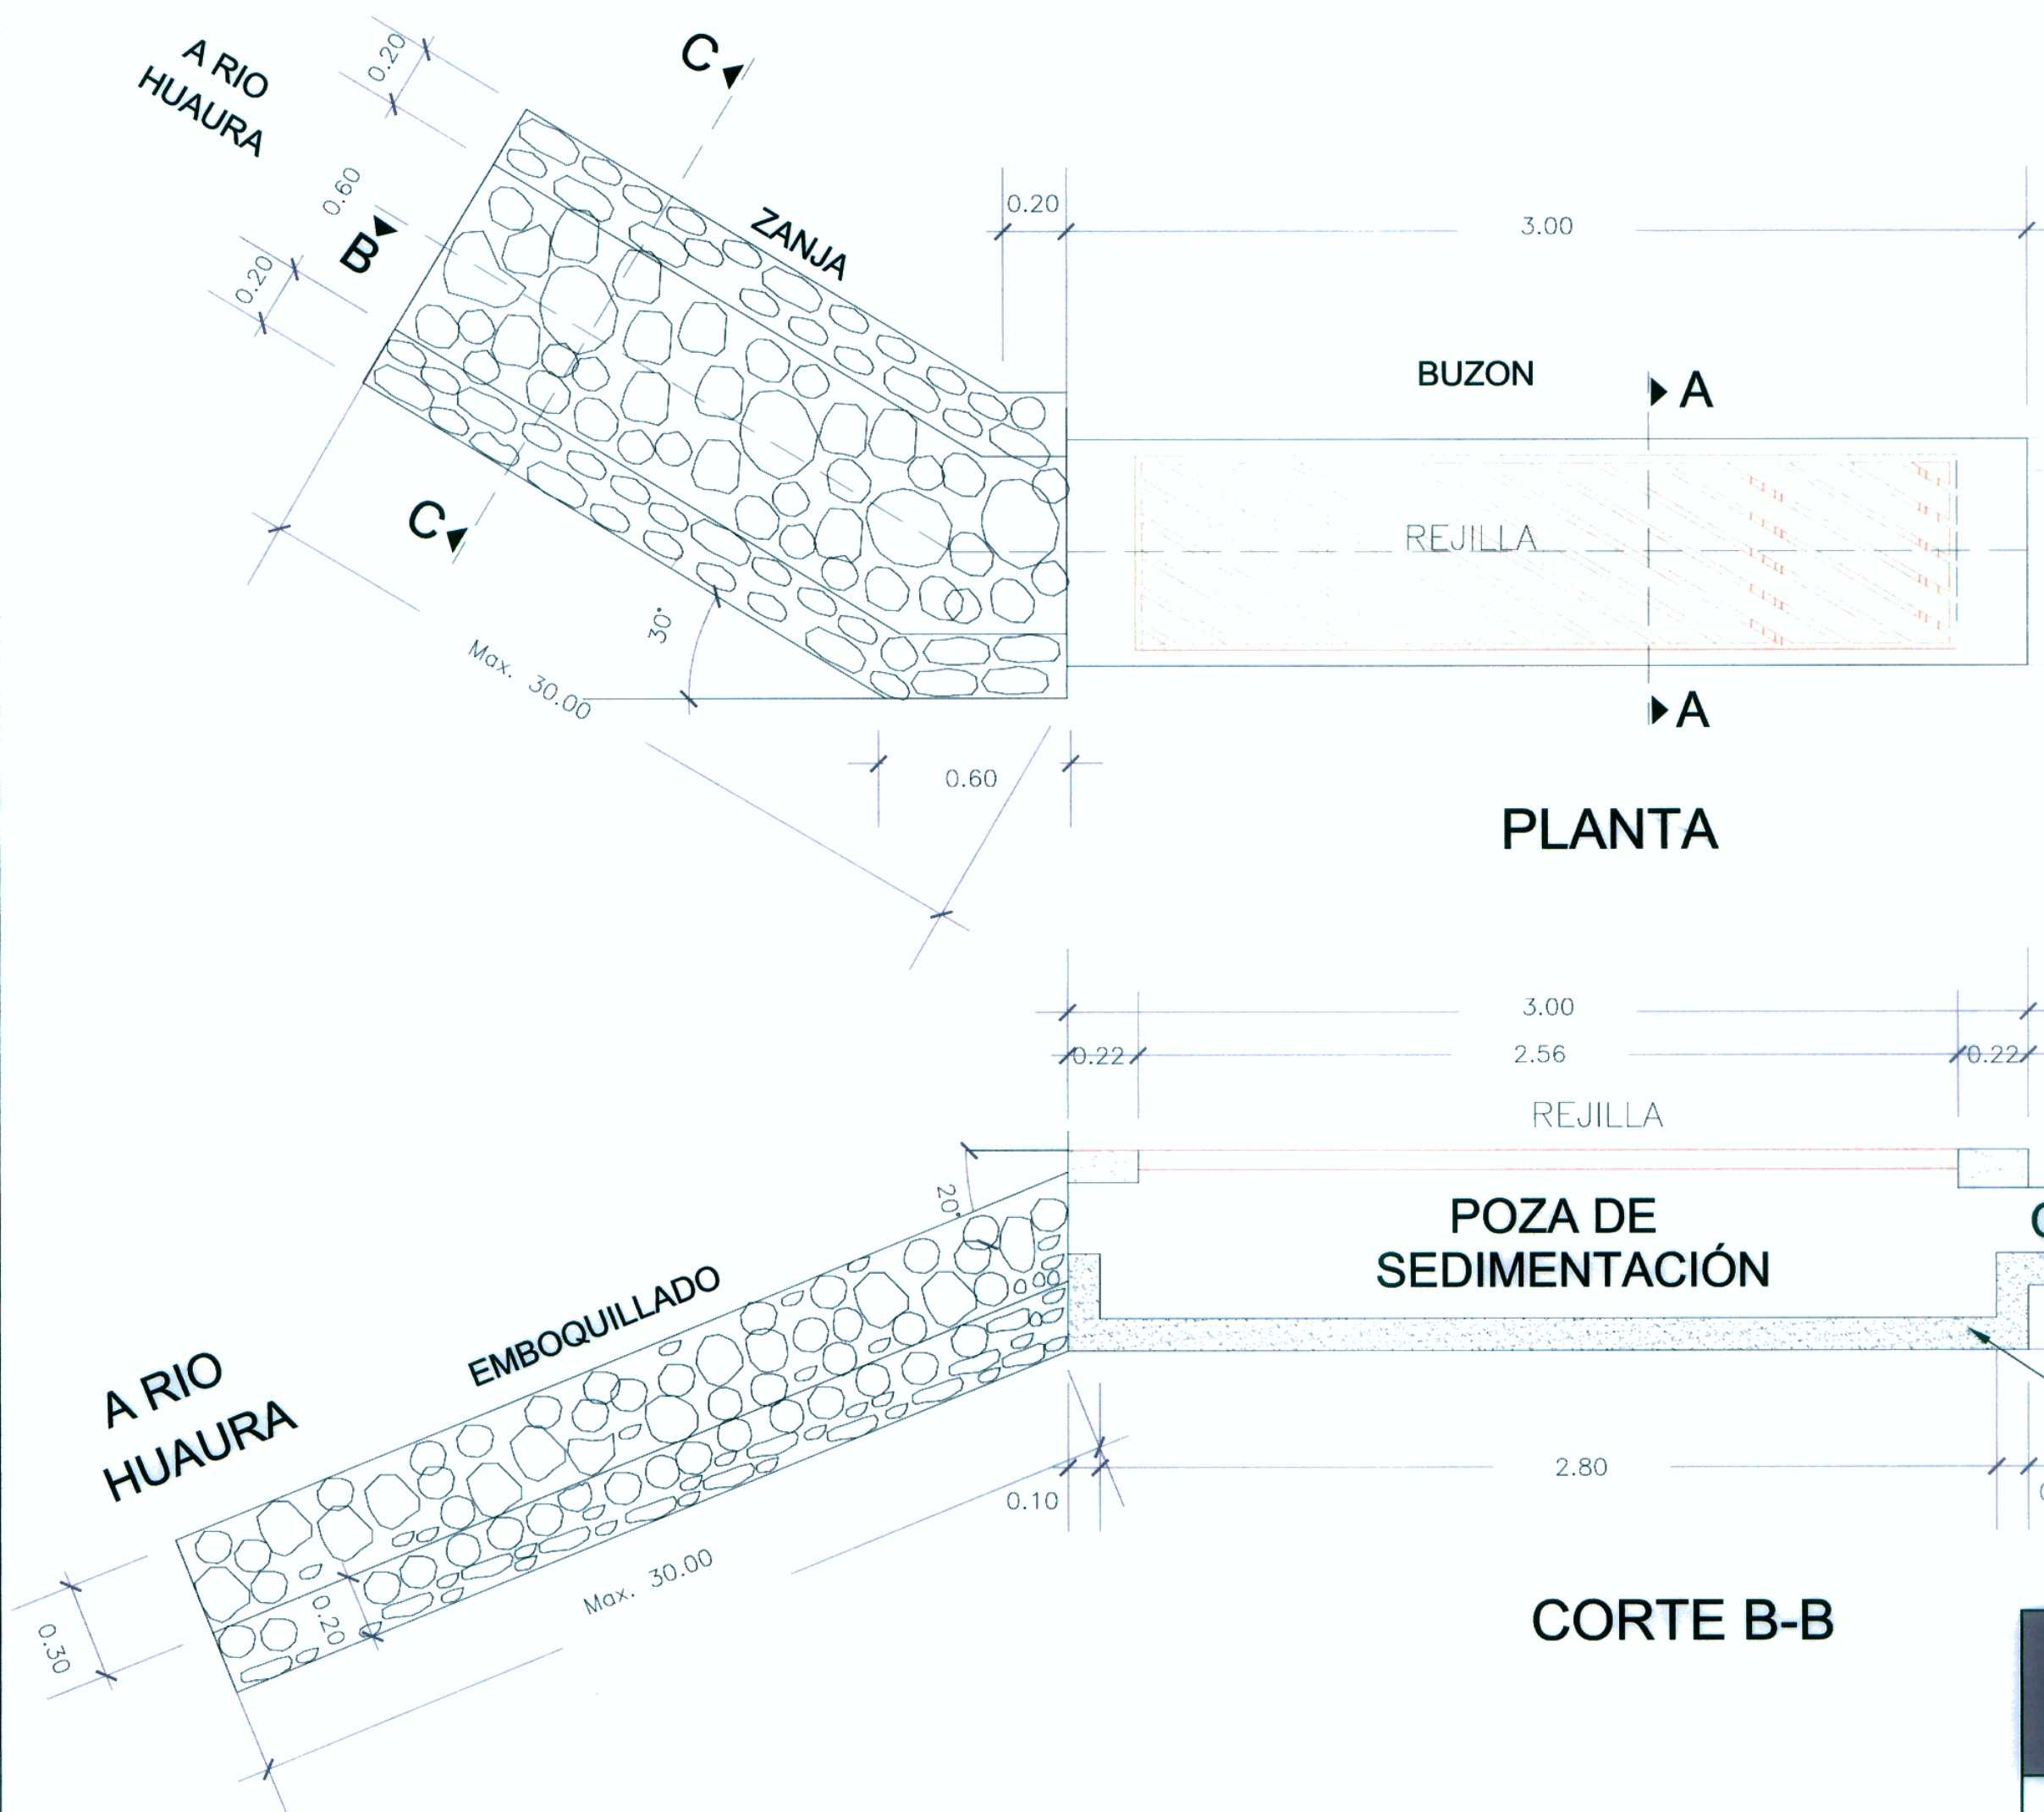


## LIMPIEZA Y MANTENIMIENTO DE ZANJAS

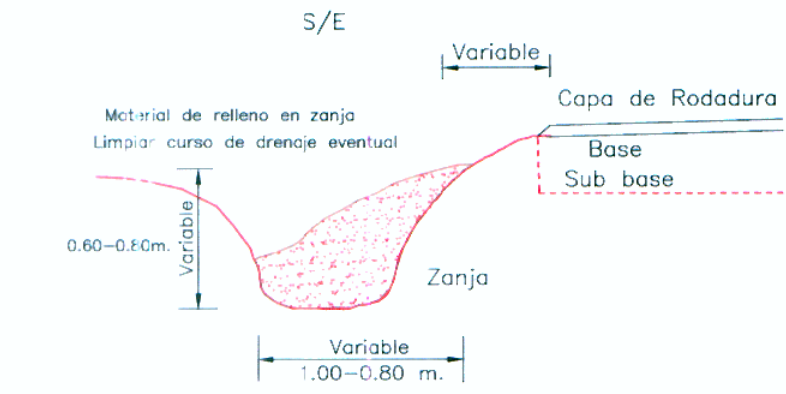


## EMBOQUILLADO DE PIEDRA e=0.15 m.

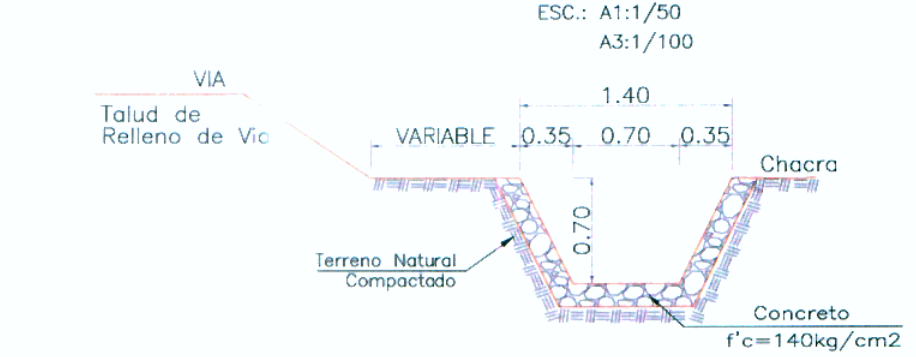


## ZANJA DE TIERRA

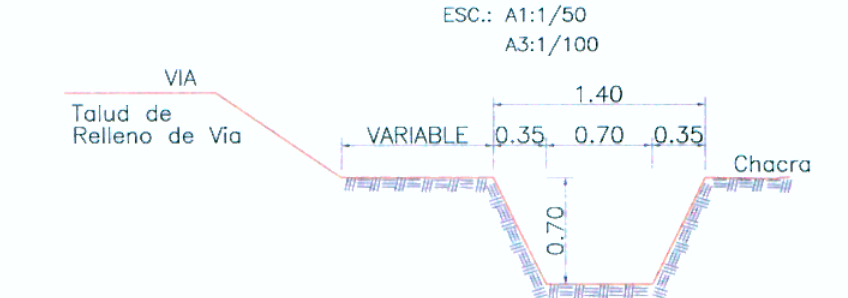




## CANAL DE TIERRA

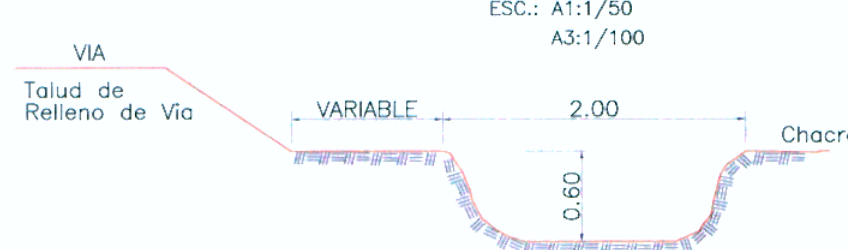

## CANAL DE TIERRA

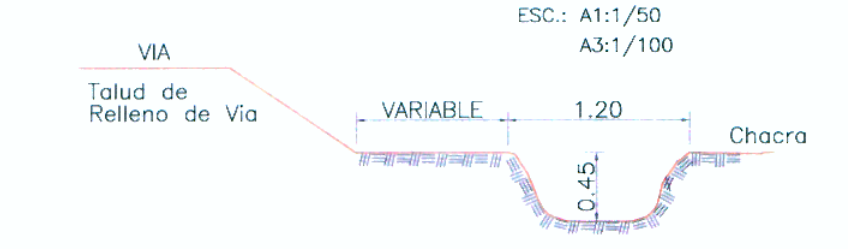

## CANAL DE TIERRA

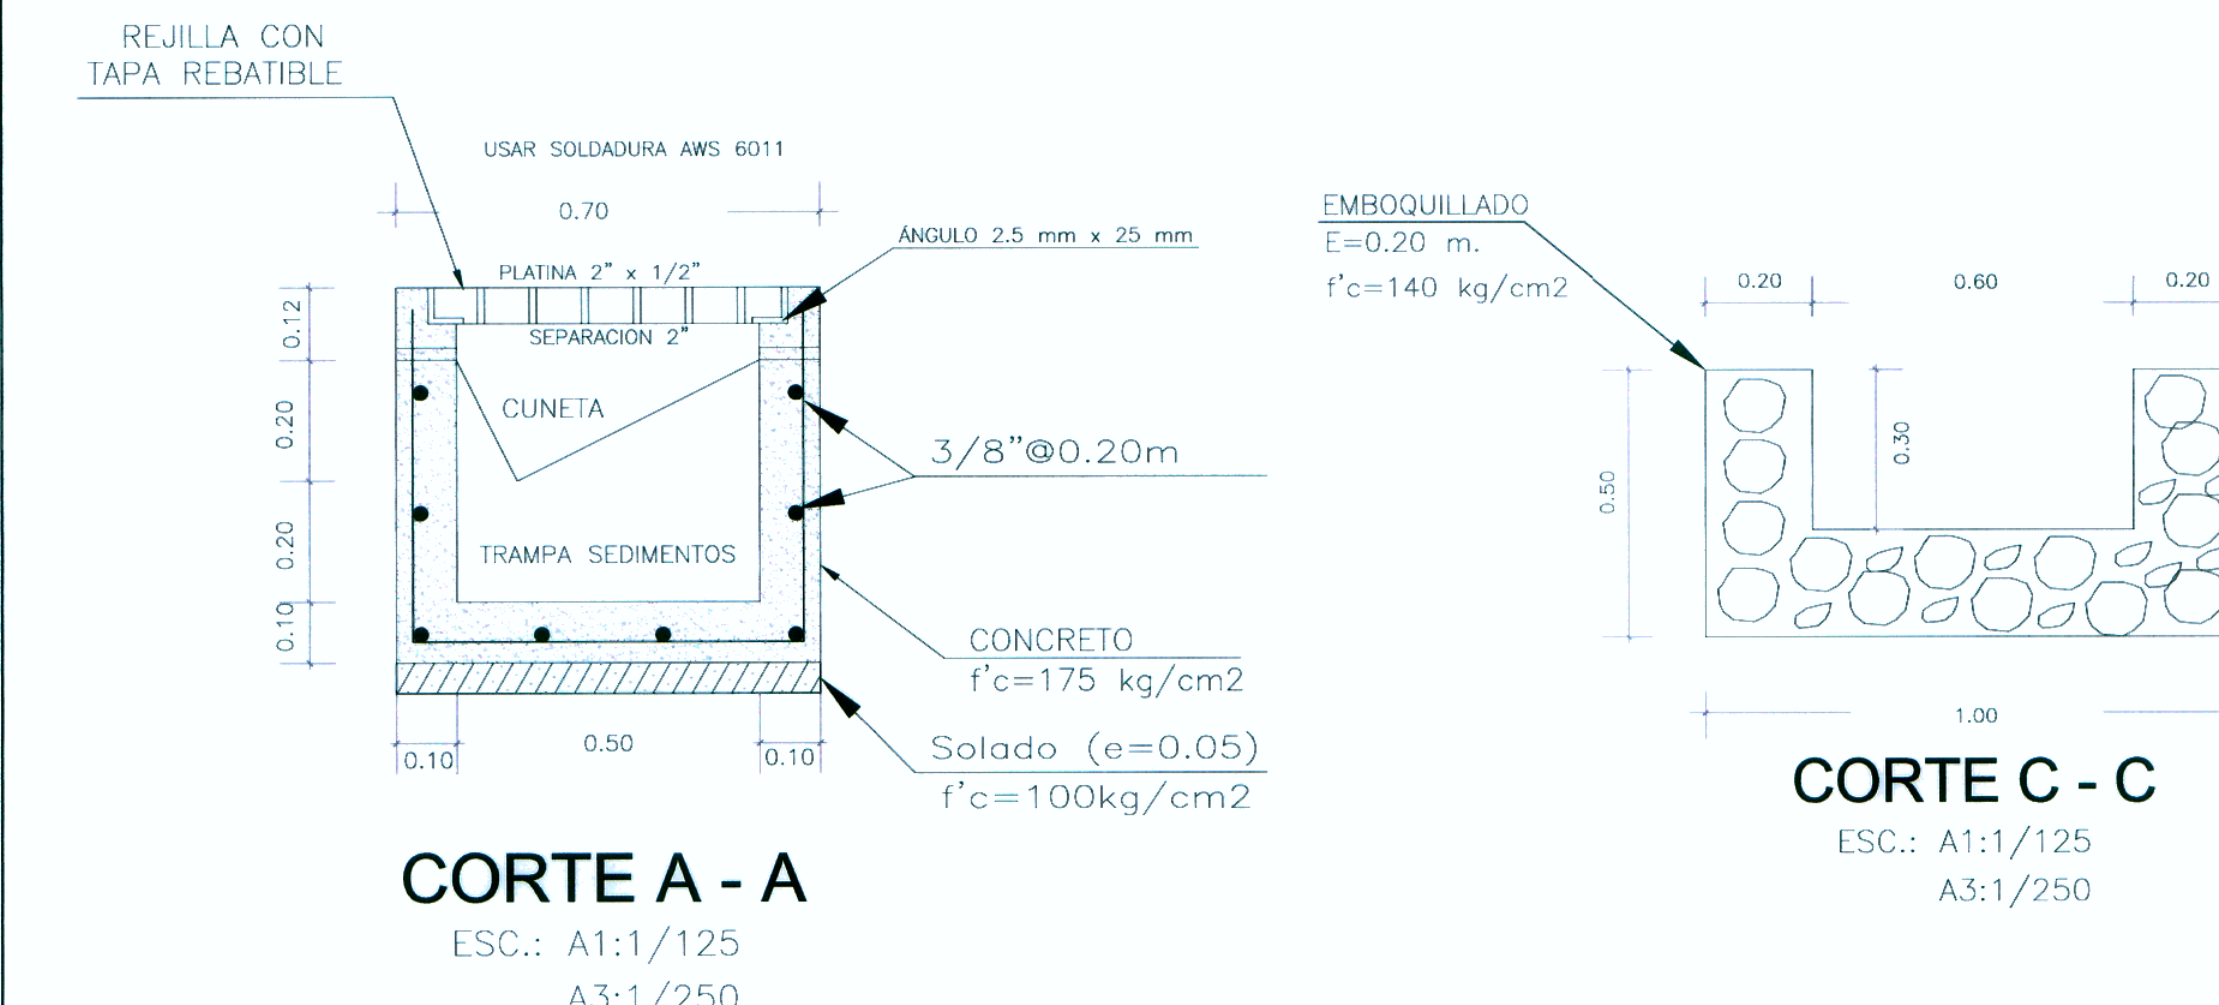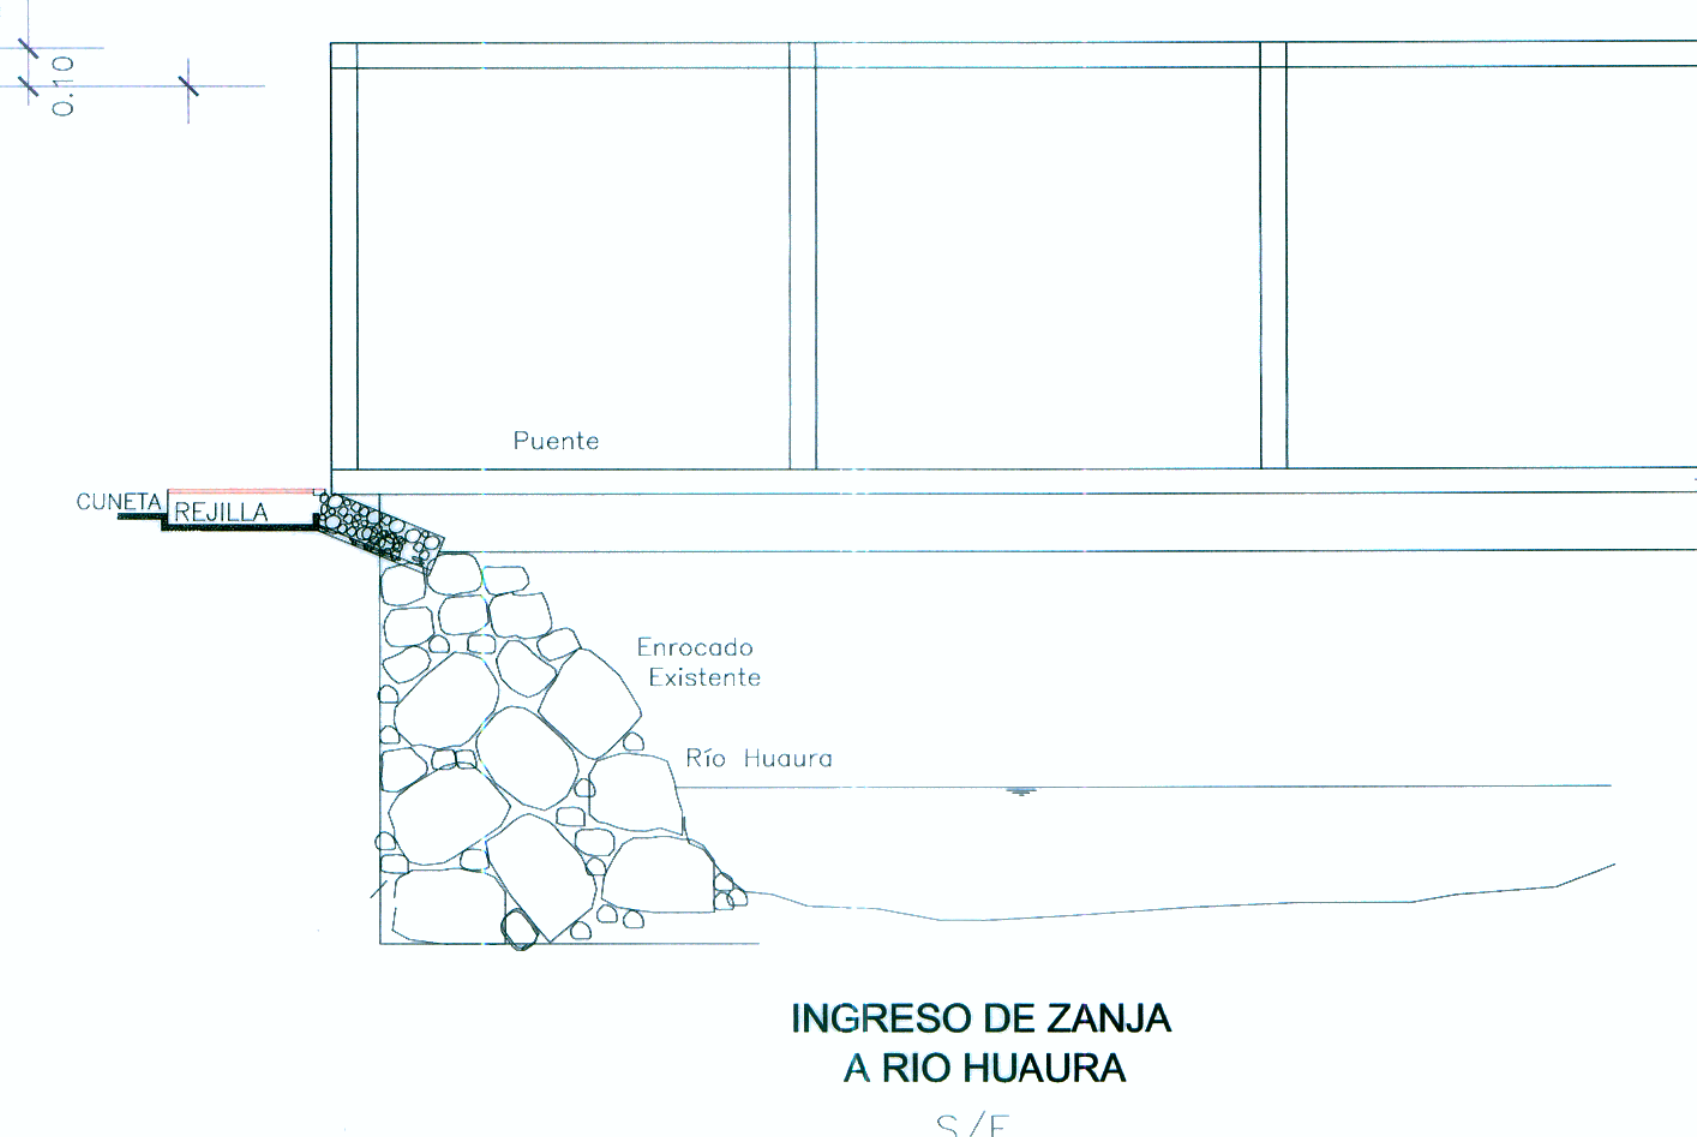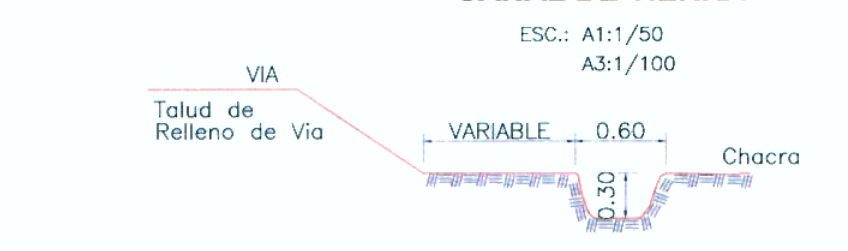

Nº	UBICACIÓN		LADO		LONGITUDES		LONGITUD TOTAL	LIMPIEZA Y MANTENIMIENTO TOTAL	DIMENSIONES HIDRÁULICAS				EMBOQUILLADO TOTAL	AREA DE SECCION PROMEDIO	CANAL DE TIERRA TOTAL	OBSERVACION
	Inicio (Km)	Fin (Km)	IZQ	DER	IZQ	DER			m	m	m	m				
1	00+000.00	07+000.00	IZQ		7,000.00		7,000.00	7,000.00								Limpeza y mantenimiento de zanjas
2	07+600.00	09+000.00	IZQ		1,400.00		1,400.00		1.40	0.70	0.70	2.52	3,528.00			Protección con emboquillado
3	09+700.00	10+200.00	IZQ		500.00		500.00	500.00								Limpeza y mantenimiento de zanjas
4	10+200.00	12+000.00	IZQ		1,800.00		1,800.00		1.40	0.70	0.70			0.74	1,323.00	Zanja de tierra
5	33+440.00	35+480.00	IZQ		2,040.00		2,040.00		1.40	0.70	0.70			0.74	1,499.40	Zanja de tierra
6	33+520.00	35+740.00	IZQ		2,220.00		2,220.00		1.40	0.70	0.70			0.74	1,631.70	Zanja de tierra
7	35+830.00	35+930.00	IZQ		100.00		100.00		1.40	0.70	0.70			0.74	73.50	Zanja de tierra
8	37+049.00	38+460.00	IZQ		1,411.00		1,411.00		2.00	0.60	2.00			1.20	1,693.20	Canal de tierra
9	38+500.00	39+000.00	IZQ		500.00		500.00		2.00	0.60	2.00			1.20	600.00	Canal de tierra
10	39+000.00	39+780.00	IZQ		780.00		780.00		1.20	0.45	1.20			0.54	421.20	Canal de tierra
11	39+840.00	40+756.00	IZQ		916.00		916.00		0.60	0.30	0.60			0.18	164.88	Canal de tierra
1	00+000.00	04+409.00		DER		4,409.00	4,409.00	4,409.00								Limpeza y mantenimiento de zanjas
2	04+409.00	04+670.00		DER		261.00	261.00		1.40	0.70	0.70			0.74	191.84	Zanja de tierra
3	04+670.00	06+308.00		DER		1,638.00	1,638.00	1,638.00								Limpeza y mantenimiento de zanjas
4	06+308.00	06+600.00		DER		292.00	292.00		1.40	0.70	0.70			0.74	214.62	Zanja de tierra
5	06+600.00	07+000.00		DER		400.00	400.00	400.00								Limpeza y mantenimiento de zanjas
6	07+000.00	07+634.34		DER		634.34	634.34		1.40	0.70	0.70	2.52	1,598.54			Protección con emboquillado
7	07+634.34	12+000.00		DER		4,365.66	4,365.66	4,365.66								Limpeza y mantenimiento de zanjas
8	13+280.00	13+300.00		DER		20.00	20.00		1.40	0.70	0.70			0.74	14.70	Zanja de tierra
9	27+400.00	30+912.00		DER		3,512.00	3,512.00	3,512.00								Limpeza y mantenimiento de zanjas
10	33+440.00	33+850.00		DER		410.00	410.00	410.00								Limpeza y mantenimiento de zanjas
11	35+474.80	35+760.00		DER		285.20	285.20	285.20								Limpeza y mantenimiento de zanjas
12	37+049.00	37+260.00		DER		211.00	211.00		2.00	0.60	2.00			1.20	253.20	Canal de tierra
13	37+760.00	37+940.00		DER		180.00	180.00		2.00	0.60	2.00			1.20	216.00	Canal de tierra
14	38+180.00	38+220.00		DER		40.00	40.00		2.00	0.60	2.00			1.20	48.00	Canal de tierra
15	38+280.00	38+420.00		DER		140.00	140.00		2.00	0.60	2.00			1.20	168.00	Canal de tierra
16	38+520.00	39+000.00		DER		480.00	480.00		2.00	0.60	2.00			1.20	576.00	Canal de tierra
17	39+000.00	39+120.00		DER		120.00	120.00		1.20	0.45	1.20			0.54	64.80	Canal de tierra
18	39+640.00	40+380.00		DER		740.00	740.00		1.20	0.45	1.20			0.54	399.60	Canal de tierra
19	40+620.00	40+756.00		DER		136.00	136.00		0.60	0.30	0.60			0.18	24.48	Canal de tierra