



NIVELES CARACTERÍSTICOS EN LA SECCION DEL RIO HUAURA BAJO EL PUENTE ANDAHUASI

Esc. A1: 1/100
A3: 1/200

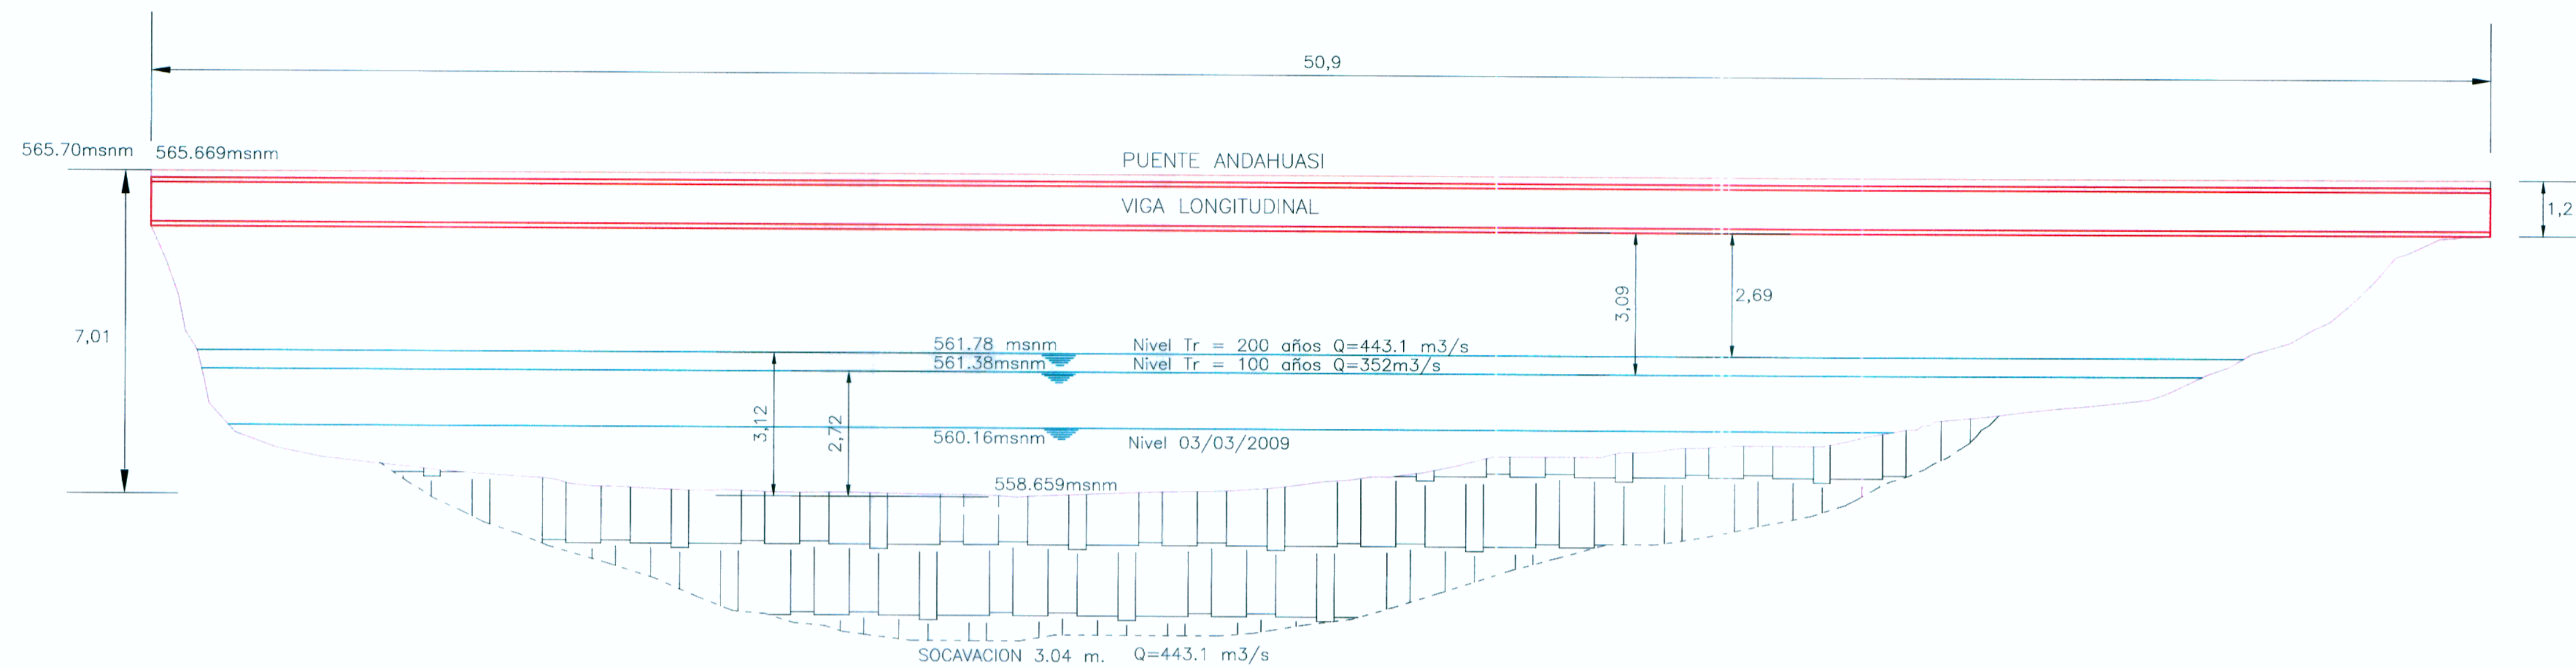

NIVELES CARACTERÍSTICOS EN LA SECCION LONGITUDINAL RIO HUAURA BAJO EL PUENTE ANDAHUASI

Esc. A1: 1/50
A3: 1/100

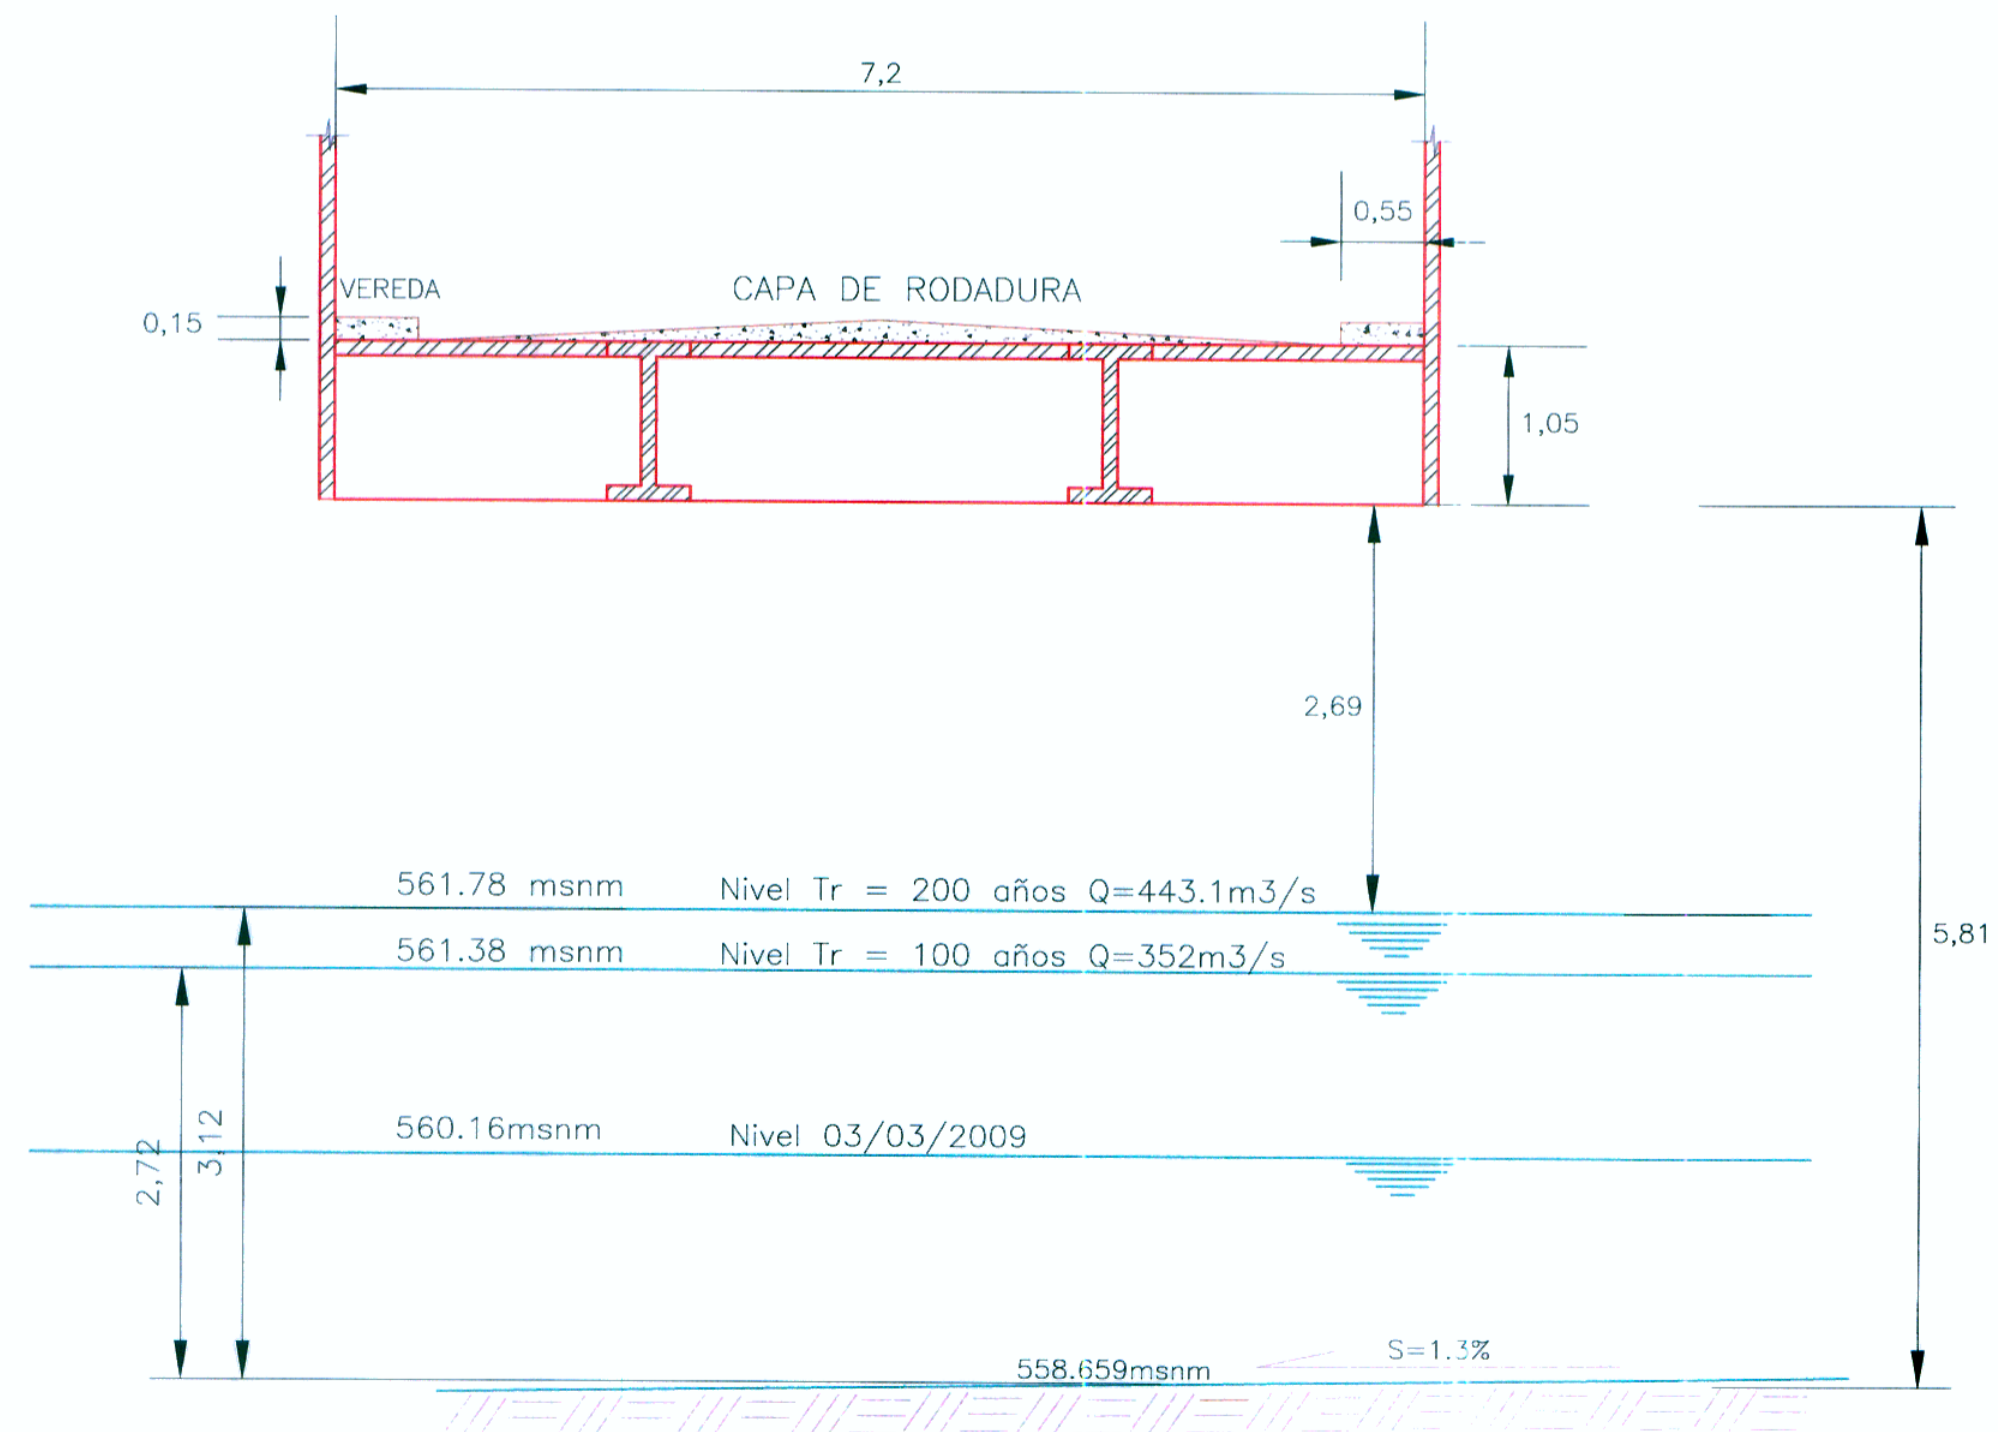

ESTUDIO DEFINITIVO DEL PROYECTO REHABILITACION Y MEJORAMIENTO DE LA CARRETERA RIO SECO - EL AHORCADO - SAYAN
ELABORADO: SAYAN
Ing. Pedro Villafani Vivas
ESP. HIDROLOGIA E HIDRAULICA
C.I.P. 30021

ESTUDIO DEFINITIVO DEL PROYECTO REHABILITACION Y MEJORAMIENTO DE LA CARRETERA RIO SECO - EL AHORCADO - SAYAN
ELABORADO: SAYAN
Ing. Hilario Huerta Olivera
ESP. DE ESTUDIOS
C.I.P. 30021



JEFE DE PROYECTO: ING. HILARIO HUERTA OLIVERA
C.I.P. 43202
ESPECIALISTA: ING. PEDRO VILLAFANI VIVAS
C.I.P. 30021
REVISOR: ING. LUIS BENDEZO VELARDE
C.I.P. 43208
PROCESÓ / DIBUJÓ: EDDY ESPINOZA GONZALES

REVISIONES		
Nº	FECHA	DESCRIPCIÓN

PROYECTO:
ESTUDIO DEFINITIVO DEL PROYECTO DE REHABILITACION Y MEJORAMIENTO DE LA CARRETERA RIO SECO - EL AHORCADO - SAYAN

PLANO:
NIVELES DE AGUA CARACTERISTICOS BAJO PUENTE ANDAHUASI

ESCALA: INDICADA
FECHA: SEPTIEMBRE 2011
DD-06 167