


**COLCHON DE DRENAJE SUBTERRANEO Y DREN**

**PLANTA**


ESC.: A1: 1/50  
A3: 1/100

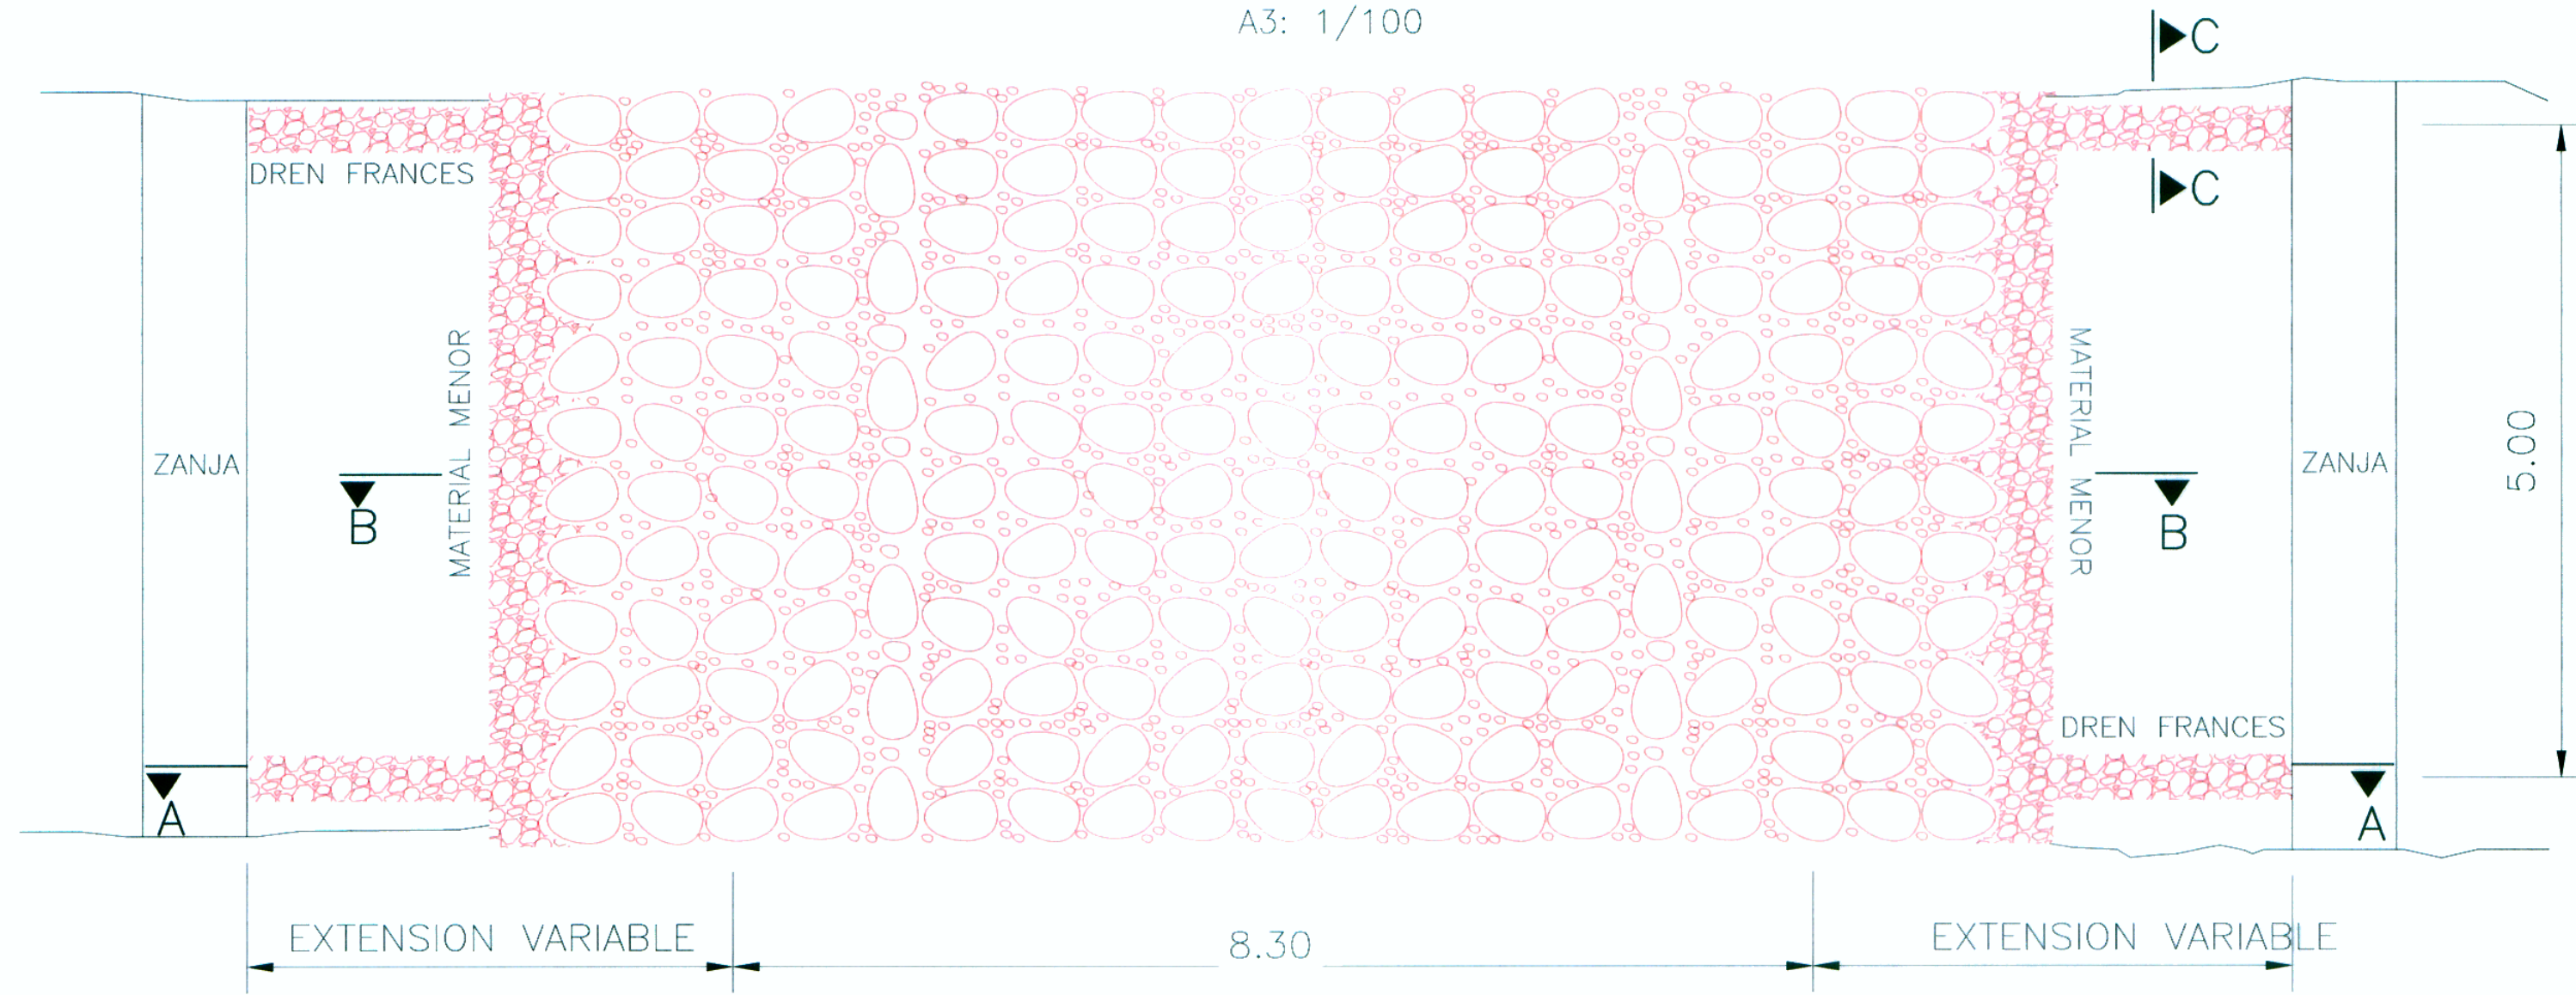

**SECCIÓN TÍPICA DE COLCHÓN DE DRENAJE SUBTERRANEO (PEDRAPLEN) EN RELLENO**

**DETALLE 1**


ESC.: A1: 1/25  
A3: 1/50

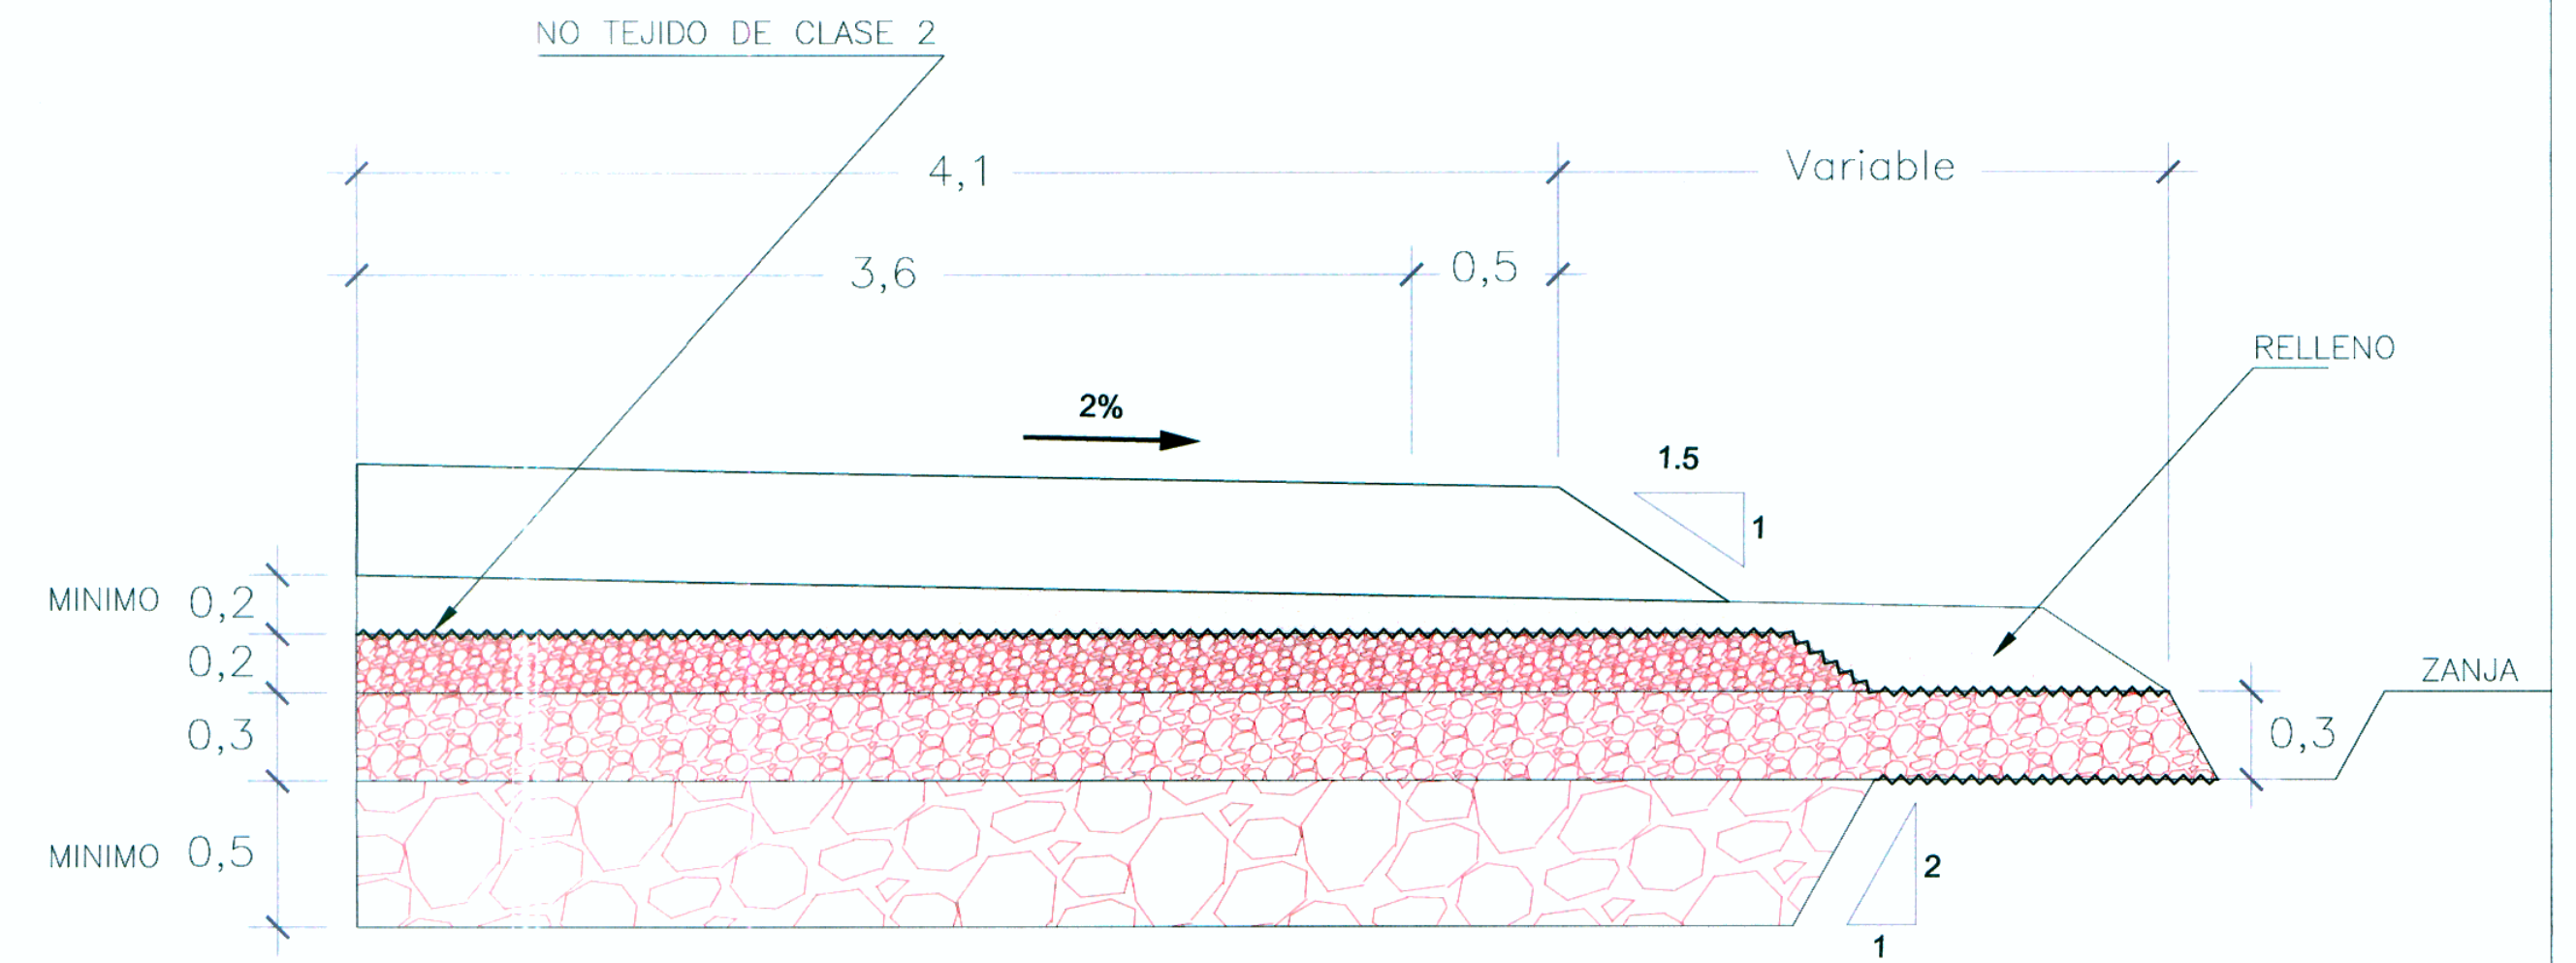

**SECCION TIPICA DE COLCHON DE DRENAJE SUBTERRANEO (PEDRAPLEN) EN RELLENO**


**CORTE A-A**

ESC.: A1: 1/50  
A3: 1/100

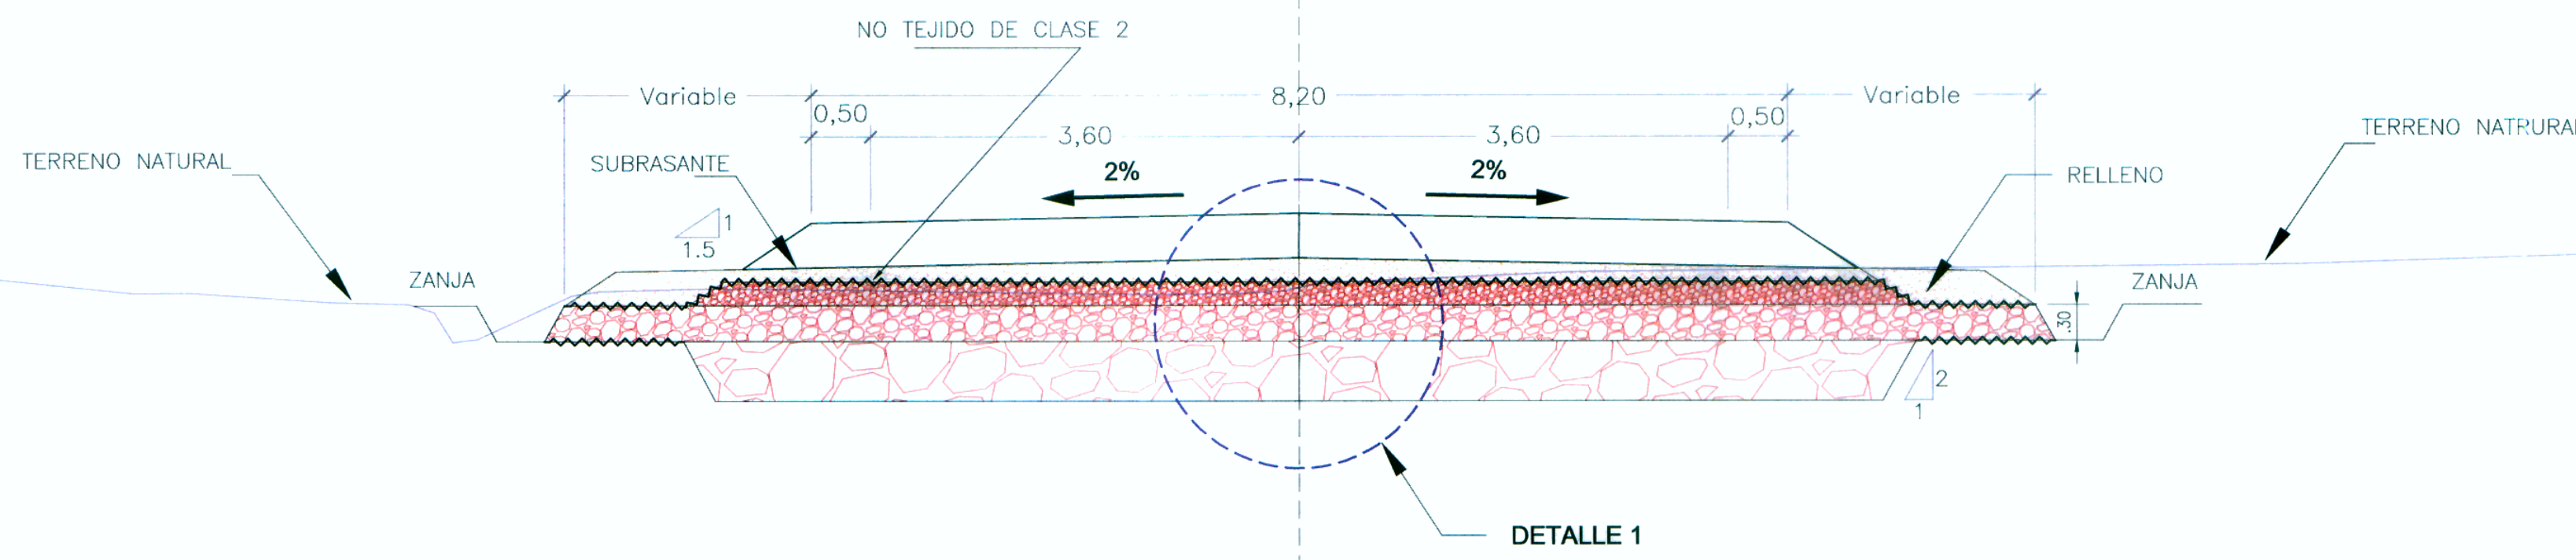

**CORTE C-C**

NO TEJIDO DE CLASE 2

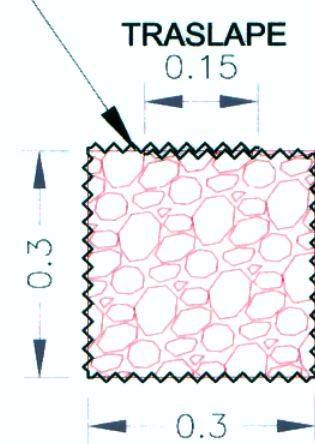


ESC.: A1: 1/10  
A3: 1/20

**SECCION TIPICA DE COLCHON DE DRENAJE SUBTERRANEO (PEDRAPLEN) EN RELLENO**

**CORTE B-B**

ESC.: A1: 1/50  
A3: 1/100

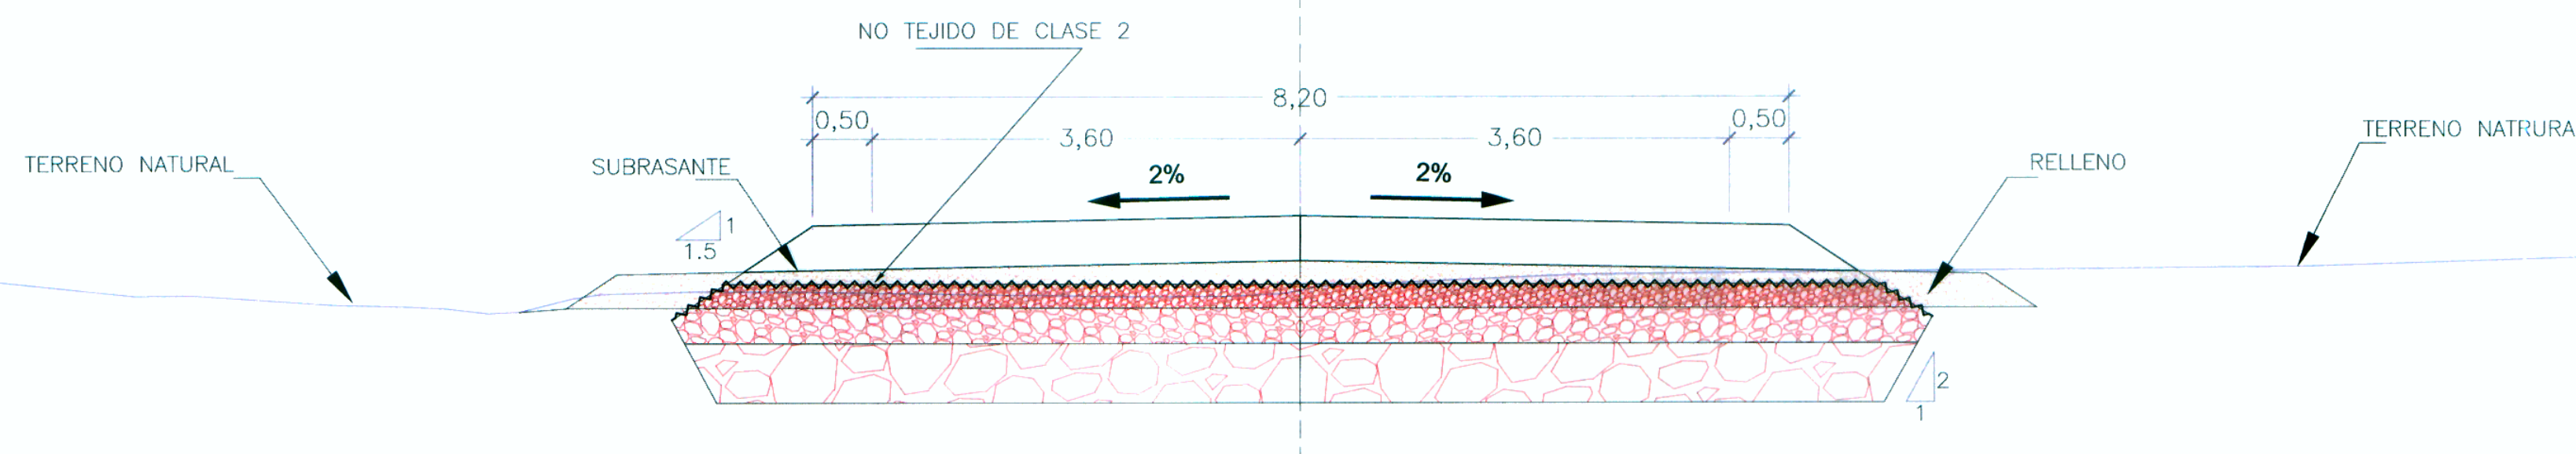

**ESPECIFICACIONES TECNICAS - COLCHÓN DE DRENAJE SUBTERRANEO (PEDRAPLEN)**

**PEDRAPLEN:**

- MATERIAL REDONDEADO MENOR 0.02<math>\phi</math><math><0.10</math> m. EN UNA ALTURA DE 0.20 m.
- MATERIAL REDONDEADO MEDIO 0.10<math>\phi</math><math><0.30</math> m. EN UNA ALTURA DE 0.30 m.
- MATERIAL REDONDEADO GRUESO 0.30<math>\phi</math><math><0.50</math> m. EN UNA ALTURA MINIMA DE 0.50 m.

**GEOTEXTIL:**

- NO TEJIDO DE CLASE 2

**SECTORES DE COLCHÓN DE DRENAJE SUBTERRANEO (PEDRAPLEN)**

- KM 20+700 - KM 20+800
- KM 21+700 - KM 21+800
- KM 22+700 - KM 23+550
- KM 24+200 - KM 24+550

ESTUDIO DEFINITIVO DEL PROYECTO REHABILITACION Y MEJORAMIENTO DE LA CARRETERA RIO SECO - EL AHORCADO - SAYAN  
Ing. Pedro Villafani Vivas  
ESP. MECANICA E HIDRAULICA  
C.I.P. 30021

ESTUDIO DEFINITIVO DEL PROYECTO REHABILITACION Y MEJORAMIENTO DE LA CARRETERA RIO SECO - EL AHORCADO - SAYAN  
Ing. Hilario Huerta Olivera  
JEFE DE ESTUDIO  
C.I.P. 43202