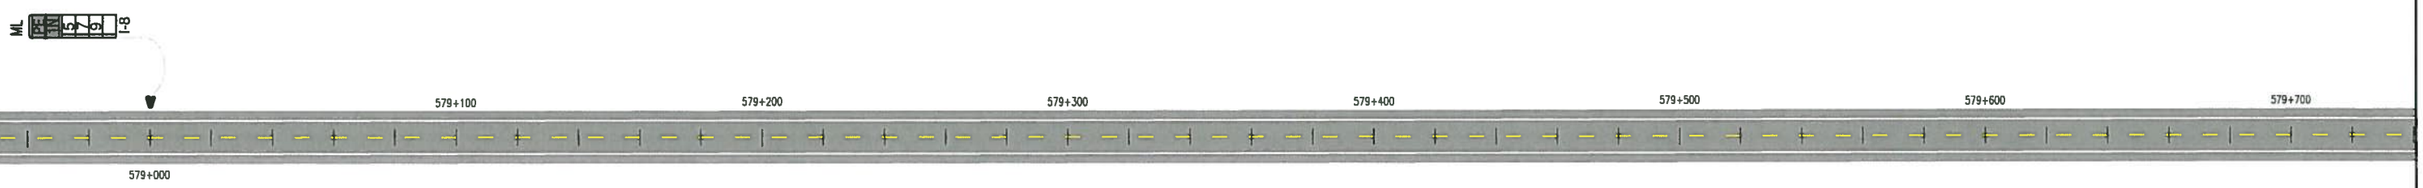

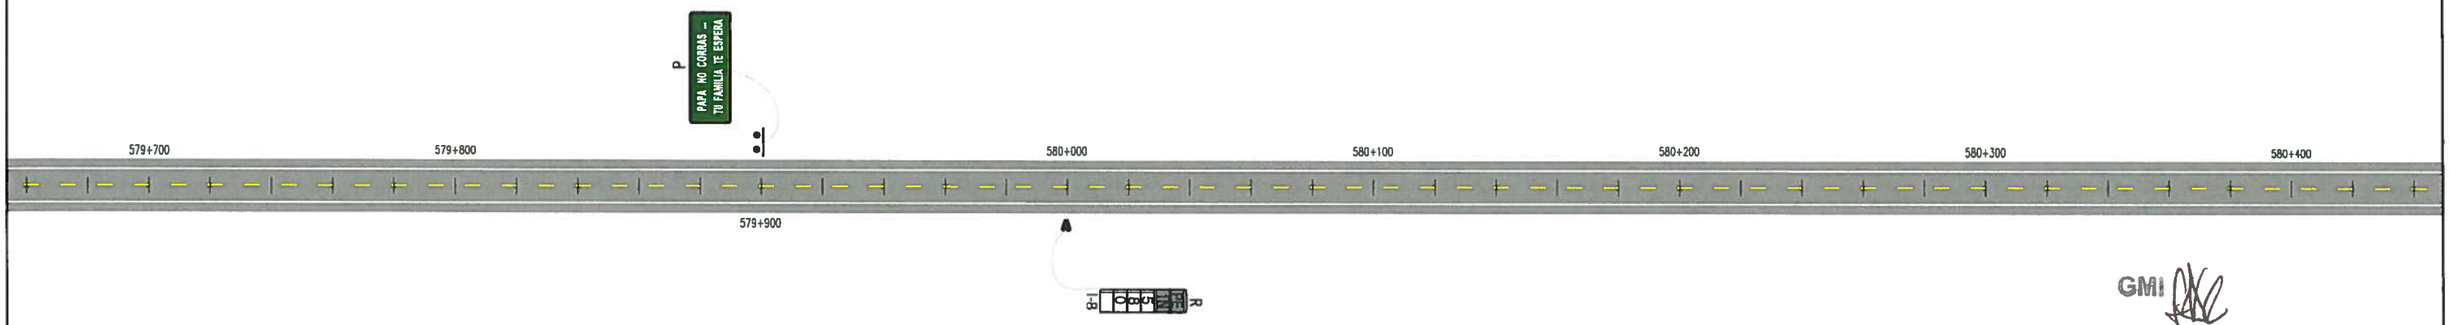

GMI S.A
Ing. Mónica M. Torres [illegible]
Especialista en Señalización y Seguridad Vial
CIP N° 132071

GMI
FABIO VASQUEZ RAMOS
Jefe de Proyecto
CIP 51673

LEYENDA	
ML	MANTENIMIENTO Y LIMPIEZA
MP	MANTENIMIENTO Y PINTADO
R	REEMPLAZO
E	ELIMINACION
D	DESPLAZAMIENTO
P	PROYECTADO (NUEVA)

LEYENDA	
PD. EXISTENTE	
GUARDAVIA EXISTENTE	

NOTAS

1. LA ESCALA REPRESENTA FORMATO A-1

REVISIONES

REV.	FECHA	DESCRIPCIÓN	DIB.	DS.	JP	GP	QA	CLT
A	26.02.13	EMITIDO PARA COORDINACION INTERNA	LPB	MTM	FVR	APM	CVF	.
B	28.02.13	EMITIDO PARA APROBACION DEL CLIENTE	LPB	MTM	FVR	APM	CVF	.
0	20.05.13	EMITIDO PARA CONSTRUCCION	LPB	MTM	FVR	APM	CFV	.
.	.	.	.	.	.	.	.	.
.	.	.	.	.	.	.	.	.
.	.	.	.	.	.	.	.	.
.	.	.	.	.	.	.	.	.
.	.	.	.	.	.	.	.	.
.	.	.	.	.	.	.	.	.
.	.	.	.	.	.	.	.	.

REFERENCIAS

PLANO N°	REFERENCIA
.	.
.	.
.	.
.	.
.	.
.	.
.	.
.	.
.	.

COVISOL
Concesionaria Vial del Sol S.A.

NUMERO PLANO MUNICIPALIDAD: .

PROFESIONAL RESPONSABLE: . — No. COLEGIATURA: .

DIBUJO: LUZ POZO	FECHA APROB.: 20.MAYO.13	
JEFE DISCIPLINA: MONICA TORRES	FECHA APROB.: 20.MAYO.13	
JEFE PROYECTO: FABIO VASQUEZ	FECHA APROB.: 20.MAYO.13	
GERENTE DE ESTUDIO: ALBERTO PONCE	FECHA APROB.: 20.MAYO.13	
CLIENTE: .	FECHA APROB.: .	
COD. PROY. GMI No.: 181154	COD. PROY. CLIENTE No.: .	

PROPIETARIO: **PROVIAS NACIONAL**

PROYECTO: ESTUDIO PARA LA PUESTA A PUNTO DE LA CARRETERA PANAMERICANA NORTE - VIA DE EVITAMIENTO TRUJILLO

PLANO: PLANTA DE SEÑALIZACION Y SEGURIDAD VIAL KM 579+000 - KM 580+400

ESCALA	NUMERO PLANO	REV.
1:2000	181154-63-006-17	0

CONFIDENCIAL
ESTE PLANO Y LA INFORMACION CONTENIDA EN EL, SON PROPIEDAD DE CONCESIONARIA VIAL DEL SOL S.A. SU USO Y REPRODUCCION SIN AUTORIZACION PREVIA, ESTAN PROHIBIDOS.

GMI
Paseo de La República 4667 7mo Piso
Lima 34, PERU Tel: 213-5600
www.gmiso.com.pe