


GMI S.A.
FABIO VASQUEZ RAMOS
 Jefe de Proyecto
 CIP 51673

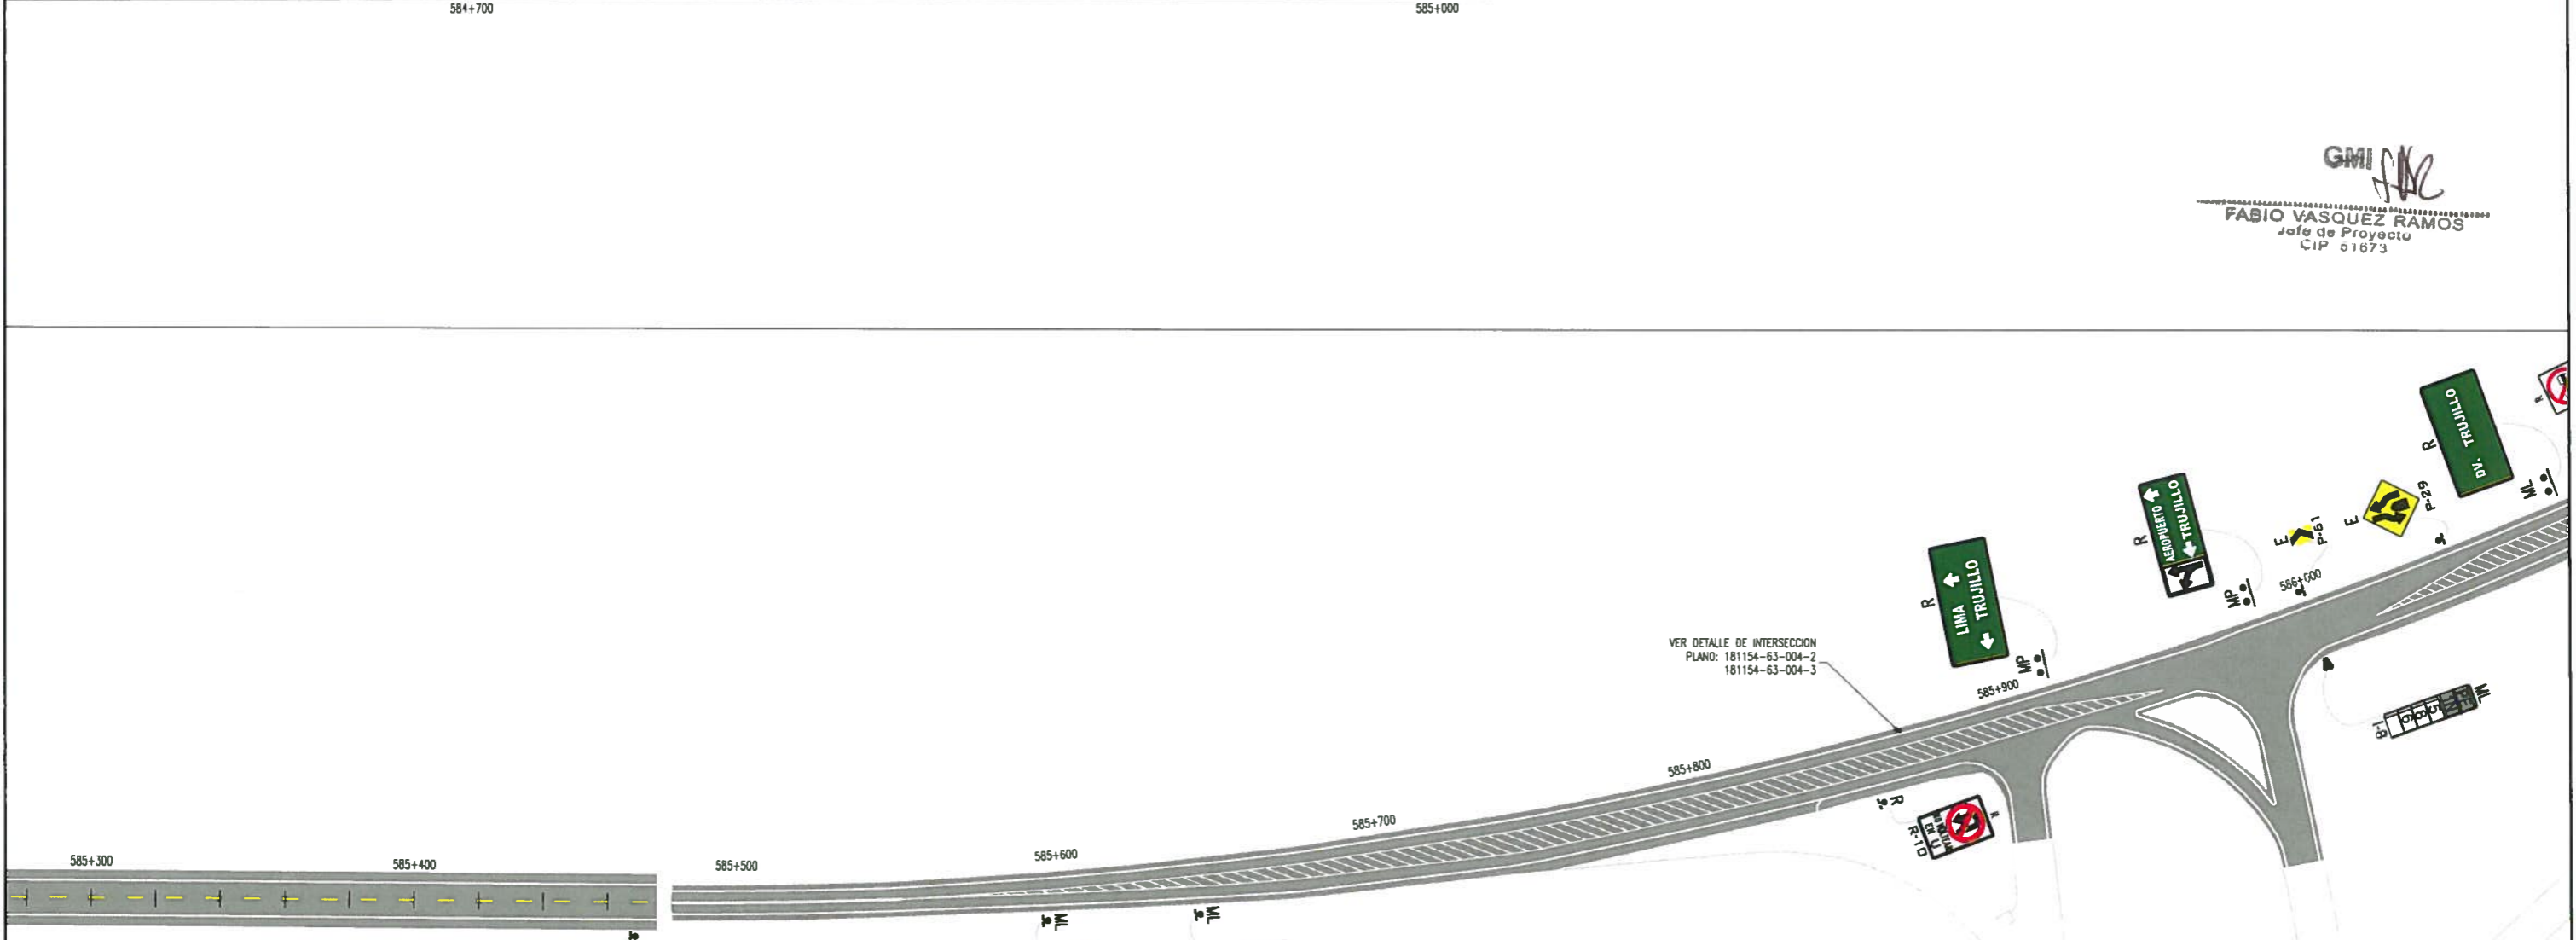

GMI S.A.
 Ing. Mónica M. Torres Miarcos
 Especialista en Señalización y Seguridad Vial
 CIP N° 12201

LEYENDA	
ML	MANTENIMIENTO Y LIMPIEZA
MP	MANTENIMIENTO Y PINTADO
R	REEMPLAZO
E	ELIMINACION
D	DESPLAZAMIENTO
P	PROYECTADO (NUEVA)

LEYENDA	
○	PD. EXISTENTE
○	GUARAVIA EXISTENTE
○	X
○	X

NOTAS

1. LA ESCALA REPRESENTA FORMATO A-1

REV.	FECHA	DESCRIPCIÓN	DIB.	DS.	JP	GP	QA	CLT	PLANO N°	REFERENCIA
A	26.02.13	EMITIDO PARA COORDINACION INTERNA	LPB	MTM	FVR	APM	CVF	.	.	.
B	28.02.13	EMITIDO PARA APROBACION DEL CUENTE	LPB	MTM	FVR	APM	CVF	.	.	.
D	20.05.13	EMITIDO PARA CONSTRUCCION	LPB	MTM	FVR	APM	CVF	.	.	.

CONCESIONARIA VIAL DEL SOL S.A.

PROVIAS NACIONAL

ESTUDIO PARA LA PUESTA A PUNTO DE LA CARRETERA PANAMERICANA NORTE - VA DE EVITAMIENTO TRUJILLO

PLANTA DE SEÑALIZACION Y SEGURIDAD VIAL

KM 584+600 - KM 586+000

CONFIDENCIAL
 ESTE PLANO Y LA INFORMACION CONTENIDA EN EL, SON PROPIEDAD DE CONCESIONARIA VIAL DEL SOL S.A. SU USO Y REPRODUCCION SIN AUTORIZACION PREVIA, ESTAN PROHIBIDOS.

Plazo de La República 4667 Tercero Piso
 Lima 34, PERU Tel: 213-5600
 www.gmi.com.pe

PROFESIONAL RESPONSABLE	No. COLEGATURA	COO. PROY. GMI No.	COO. PROY. CUENTE No.	ESCALA	NUMERO PLANO	REV.
		181154		1:2000	181154-63-006-21	0