

GMI *FVR*  
**FABIO VASQUEZ RAMOS**  
 Jefe de Proyecto  
 CIP 01673

ML  
 HUACAS DEL SOL Y LA LUNA  
 S.A.  
 SUCURSAL


GMI S.A.  
*Mónica Torres*  
**Ing. Mónica M. Torres Marcos**  
 Especialista en Señalización y Seguridad Vial  
 CIP N° 132021

**LEYENDA**

ML	MANTENIMIENTO Y LIMPIEZA
MP	MANTENIMIENTO Y PINTADO
R	REEMPLAZO
E	ELIMINACION
D	DESPLAZAMIENTO
P	PROYECTADO (NUEVA)

**LEYENDA**

○	PD. EXISTENTE
— X — X —	GUARDAMIA EXISTENTE

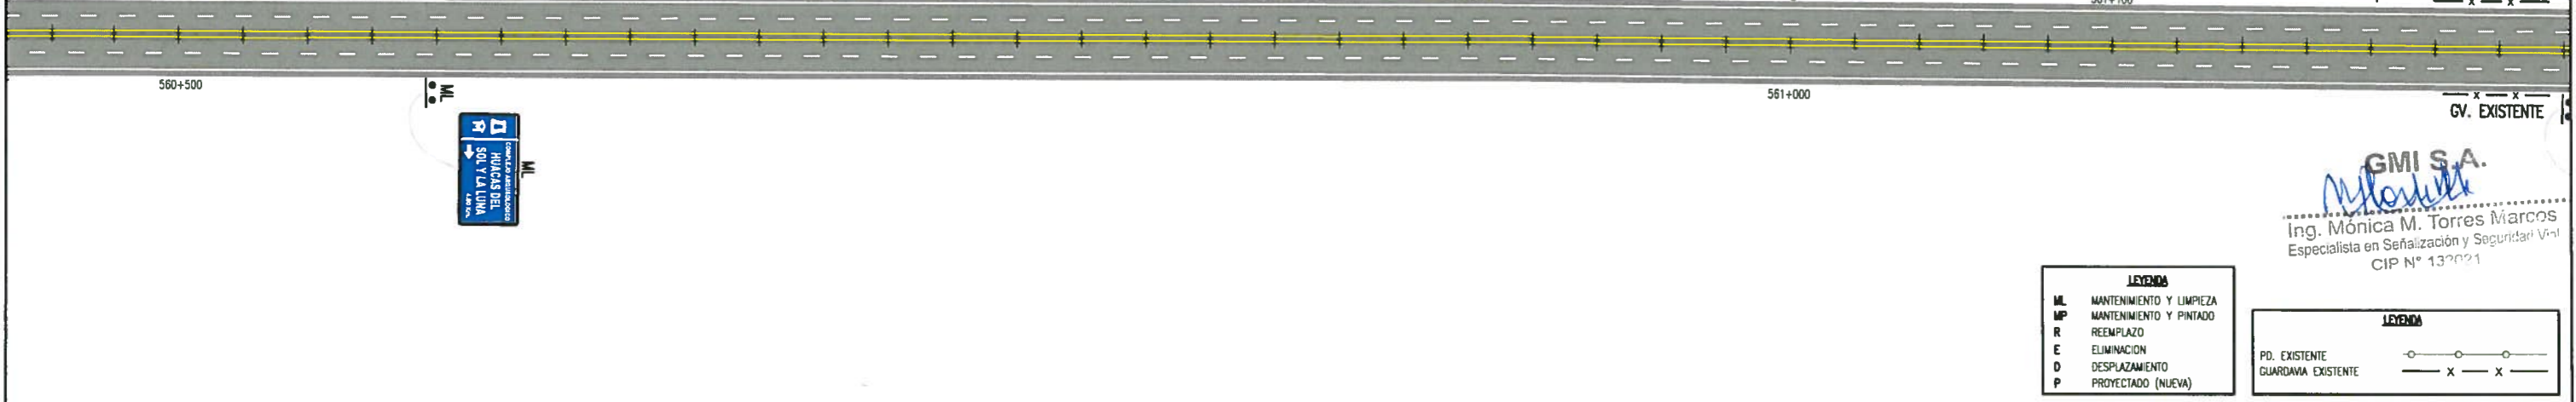

NOTAS	REV.	FECHA	DESCRIPCIÓN	DB.	DS.	JP	QP	QA	CLT	PLANO N°	REFERENCIA
1. LA ESCALA REPRESENTA FORMATO A-1	A	26.02.13	EMITIDO PARA COORDINACION INTERNA	LPB	MTM	FVR	APM	CVF			
	B	26.02.13	EMITIDO PARA APROBACION DEL CUENTE	LPB	MTM	FVR	APM	CVF			
	D	20.05.13	EMITIDO PARA CONSTRUCCION	LPB	MTM	FVR	APM	CVF			

REVISIONES	REFERENCIAS

 <b>COVISOL</b> <small>Concesionaria Vial del Sol S.A.</small>	DIBUJO: LUZ POZO JEFE DISCIPLINA: MONICA TORRES JEFE PROYECTO: FABIO VASQUEZ GERENTE DE ESTUDIO: ALBERTO PONCE	FECHA APROB.: 20.MAYO.13 FECHA APROB.: 20.MAYO.13 FECHA APROB.: 20.MAYO.13 FECHA APROB.: 20.MAYO.13	PROPIETARIO: <b>PROVIAS NACIONAL</b> PROYECTO: ESTUDIO PARA LA PUESTA A PUNTO DE LA CARRETERA PANAMERICANA NORTE - VA DE EVITAMIENTO TRUJILLO PLANO: <b>PLANTA DE SEÑALIZACION Y SEGURIDAD VIAL</b> KM 559+800 - KM 561+200
	NUMERO PLANO MUNICIPALIDAD: PROFESIONAL RESPONSABLE: No. COLEGATURA: 181154	COD. PROY. CUE: No. 181154 COD. PROY. CUENTE: No.	ESCALA: 1:2000 NUMERO PLANO: 181154-63-006-3 REV: 0