
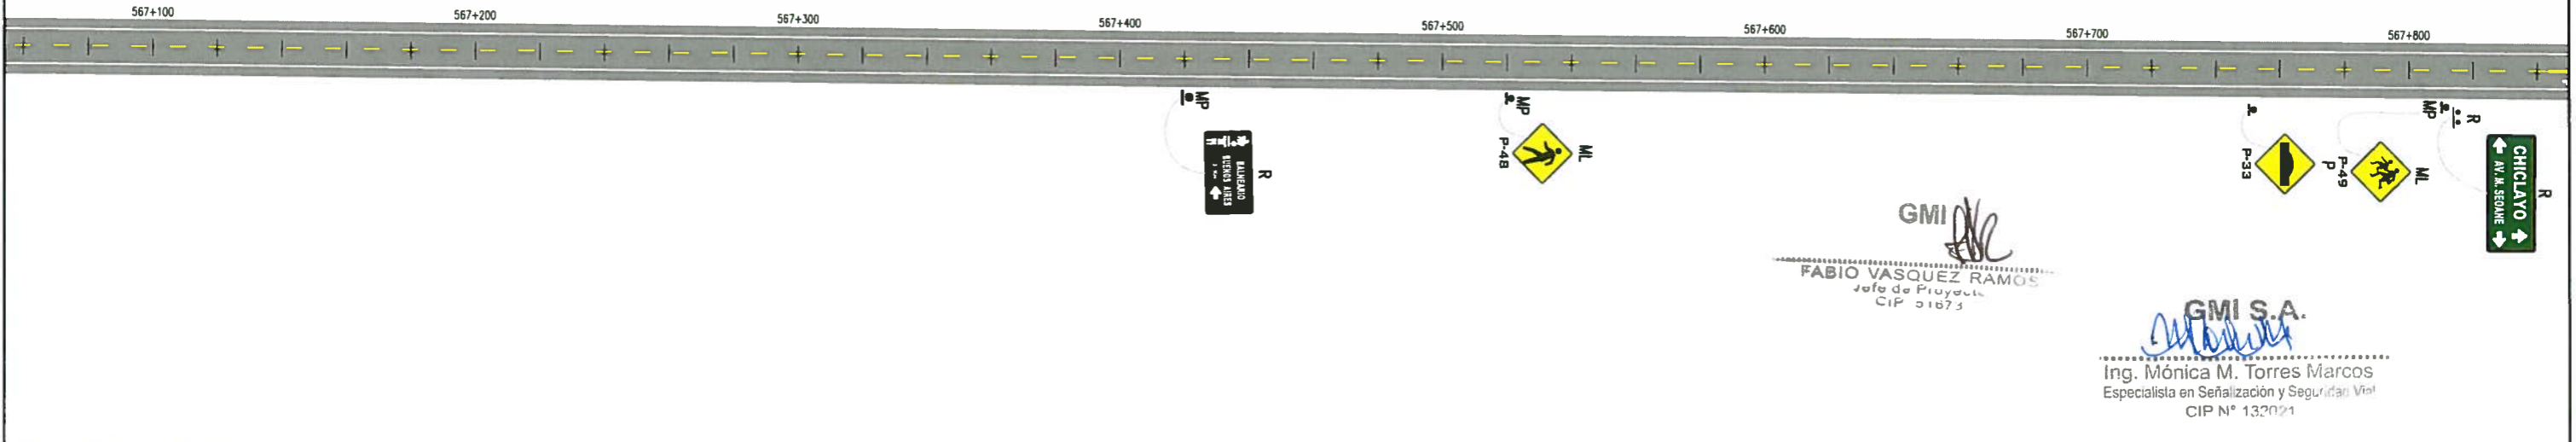


**LEYENDA**

ML	MANTENIMIENTO Y LIMPIEZA
MP	MANTENIMIENTO Y PINTADO
R	REEMPLAZO
E	ELIMINACION
D	DESPLAZAMIENTO
P	PROYECTADO (NUEVA)

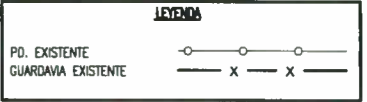

GMI  
**FABIO VASQUEZ RAMOS**  
 Jefe de Proyecto  
 CIP 51673

GMI S.A.  
 Ing. Mónica M. Torres Marcos  
 Especialista en Señalización y Seguridad Vial  
 CIP N° 132021

NOTAS

1. LA ESCALA REPRESENTA FORMATO A-1

REV.	FECHA	DESCRIPCIÓN	DIB.	DS.	JP	GP	QA	CLT
A	26.02.13	EMITIDO PARA COORDINACION INTERNA	LPB	MTM	FVR	APM	CVF	.
B	28.02.13	EMITIDO PARA APROBACION DEL CUENTE	LPB	MTM	FVR	APM	CVF	.
D	20.05.13	EMITIDO PARA CONSTRUCCION	LPB	MTM	FVR	APM	CVF	.

PLANO N°	REFERENCIA
.	.
.	.
.	.
.	.
.	.
.	.
.	.
.	.
.	.
.	.

<p>CONCESIONARIA VIAL DEL SOL S.A.</p>	DIBUJO LUZ POZO	FECHA APROB. 20.MAYO.13	<b>PROVIAS NACIONAL</b> PROYECTO <b>ESTUDIO PARA LA PUESTA A PUNTO DE LA CARRETERA PANAMERICANA NORTE - VIA DE EVITAMIENTO TRUJILLO</b>	
	JEFE DISCIPLINA MONICA TORRES	FECHA APROB. 20.MAYO.13		
JEFE PROYECTO FABIO VASQUEZ	FECHA APROB. 20.MAYO.13	CUENTE	ESCALA 1:2000	REV. 0
GERENTE DE ESTUDIO ALBERTO PONCE	FECHA APROB. 20.MAYO.13	COD. PROY. GMI No. 181154	COD. PROY. CUENTE No. .	NUMERO PLANO 181154-63-006-8

CONFIDENCIAL  
 ESTE PLANO Y LA INFORMACION CONTENIDA EN EL, SON PROPIEDAD DE CONCESIONARIA VIAL DEL SOL S.A. SU USO Y REPRODUCCION SIN AUTORIZACION PREVIA, ESTAN PROHIBIDOS.

Plano de La República 4867 7mo Piso  
 Lima 34, PERU Tel: 213-5600  
 www.gmi.com.pe