


Sectorización PCI - Carril Derecho

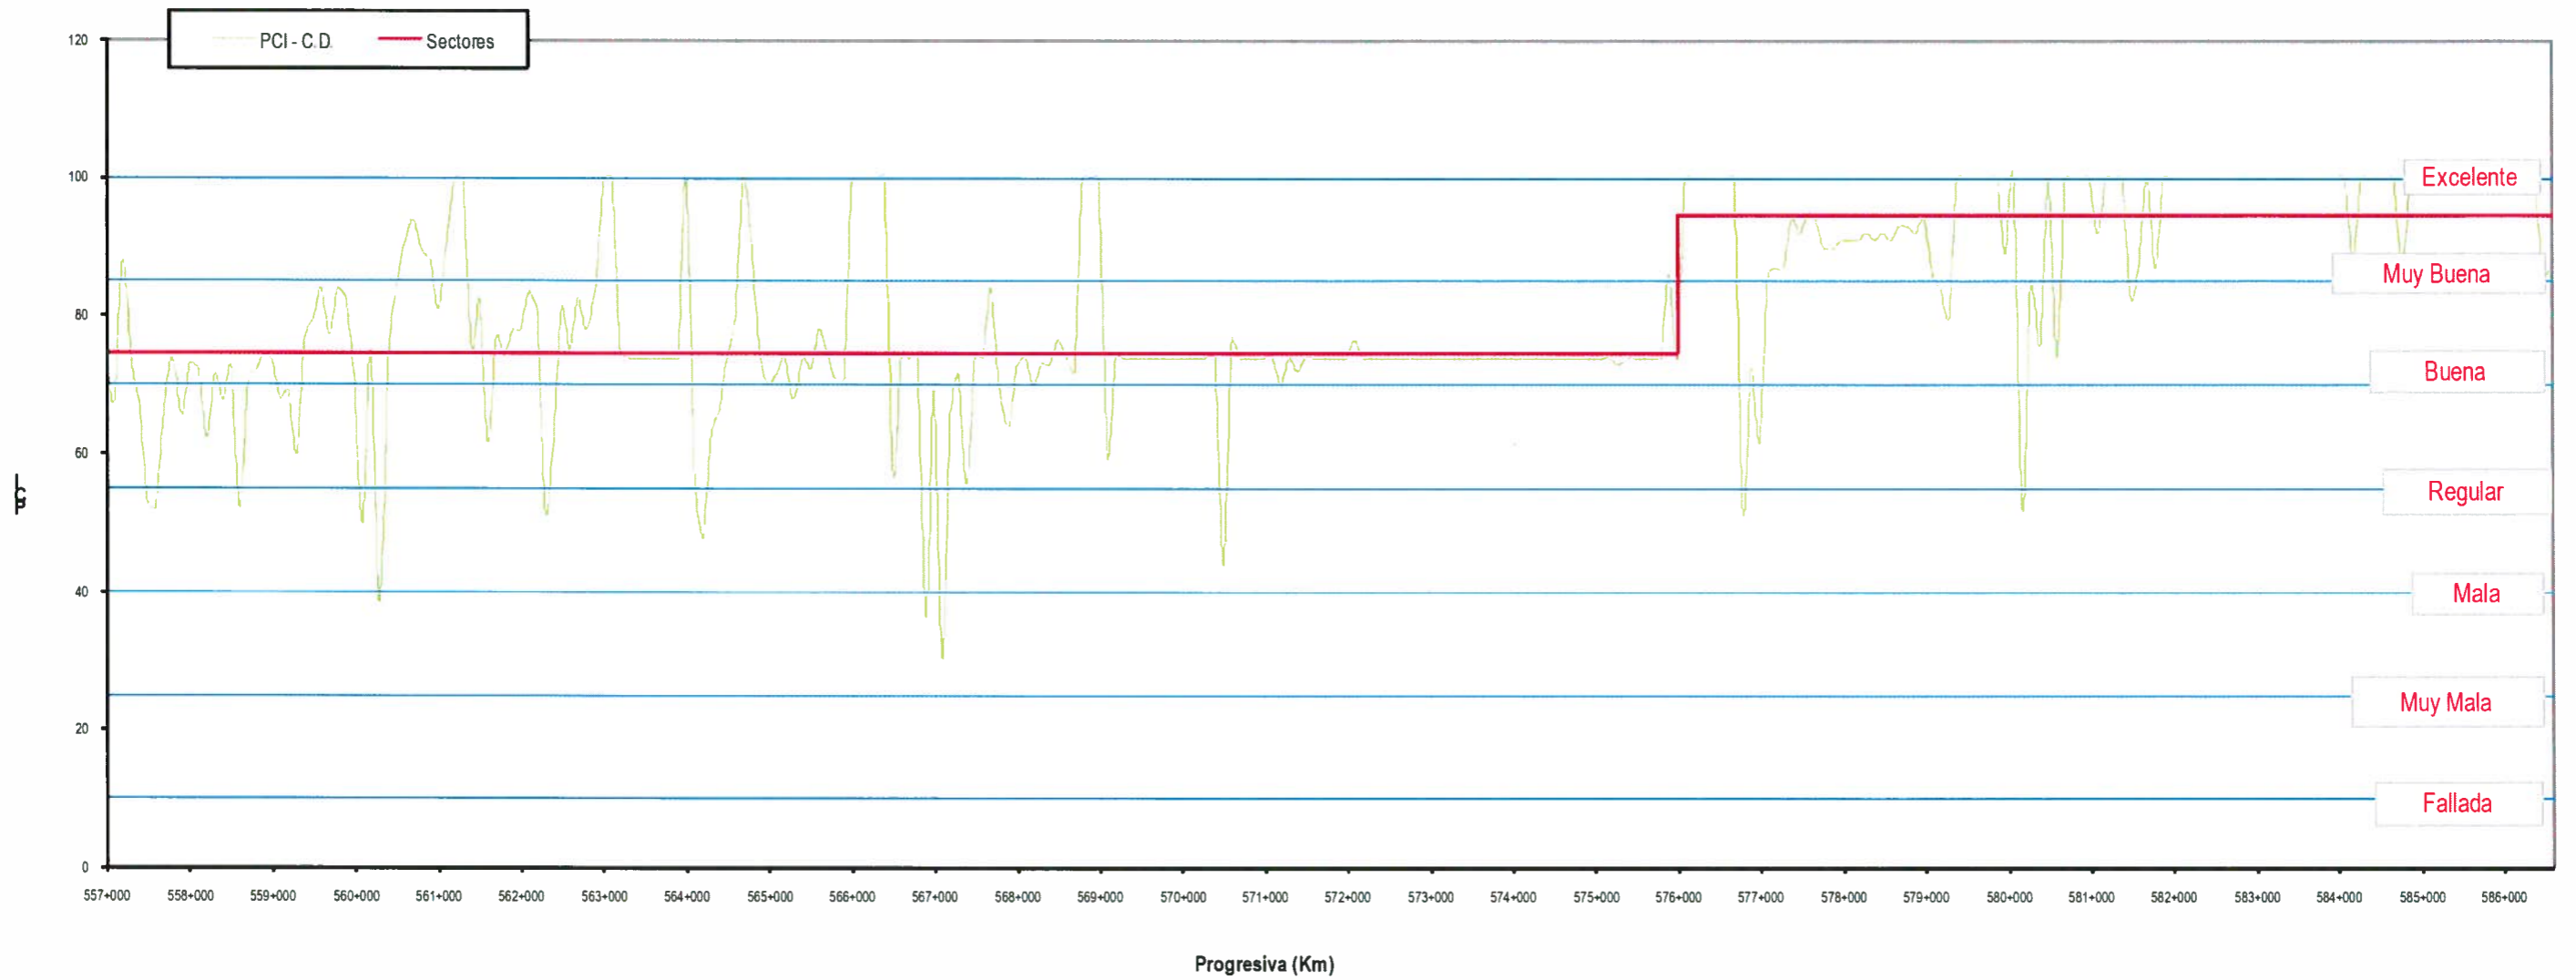

	DE	HASTA	PCI
S1	557+000	576+000	75
S2	576+000	586+600	95

GMI S.A.
 ING. JOSE YGNACIO MELCHOR ARECHE
 CIP 59767
 Especialista en Suelos y Pavimentos

GMI
 FABIO VASQUEZ RAMOS
 Jefe de Proyecto
 CIP 51673

NOTAS	REV.	FECHA	DESCRIPCIÓN	DIB.	DS.	JP	GP	QA	CLT	PLANO N°	REFERENCIA			DIBUO E. DOMINGUEZ JEFE DISCIPLINA JOSE MELCHOR JEFE PROYECTO FABIO VASQUEZ GERENTE DE ESTUDIO ALBERTO PONCE	FECHA APROB. 20.MAY.2013 FECHA APROB. 20.MAY.2013 FECHA APROB. 20.MAY.2013 FECHA APROB. 20.MAY.2013	PROPIETARIO COVISOL PROYECTO ESTUDIO PARA LA PUESTA A PUNTO DE LA CARRETERA PANAMERICANA NORTE - VIA DE EVITAMIENTO TRUJILLO PLANO SECTORIZACIÓN POR EL ANÁLISIS DE LA CONDICION ESTRUCTURAL DEL PAVIMENTO: INDICE DE CONDICION DEL PAVIMENTO (PCI) - CARRIL DERECHO	CONFIDENCIAL ESTE PLANO Y LA INFORMACION CONTENIDA EN EL, SON PROPIEDAD DE COVISOL. SU USO Y REPRODUCCION SIN AUTORIZACION PREVIA, ESTAN PROHIBIDOS.
	A	06.MAR.13	EMITIDO PARA COORDINACION INTERNA	EDC	JOF	FVR	APM	MHL	.			NUMERO PLANO MUNICIPALIDAD: PROFESIONAL RESPONSABLE No. COLEGIATURA COD. PROY. GMI No. 181154	COD. PROY. CLIENTE No. ESCALA S/E NUMERO PLANO 181154-66-001-10	REV. 0	Pisos de La República 4667 7mo Piso Lima 34, PERU Tel: 213-5600 www.gmis.com.pe		