Sectorización PCI - Carril Izquierdo

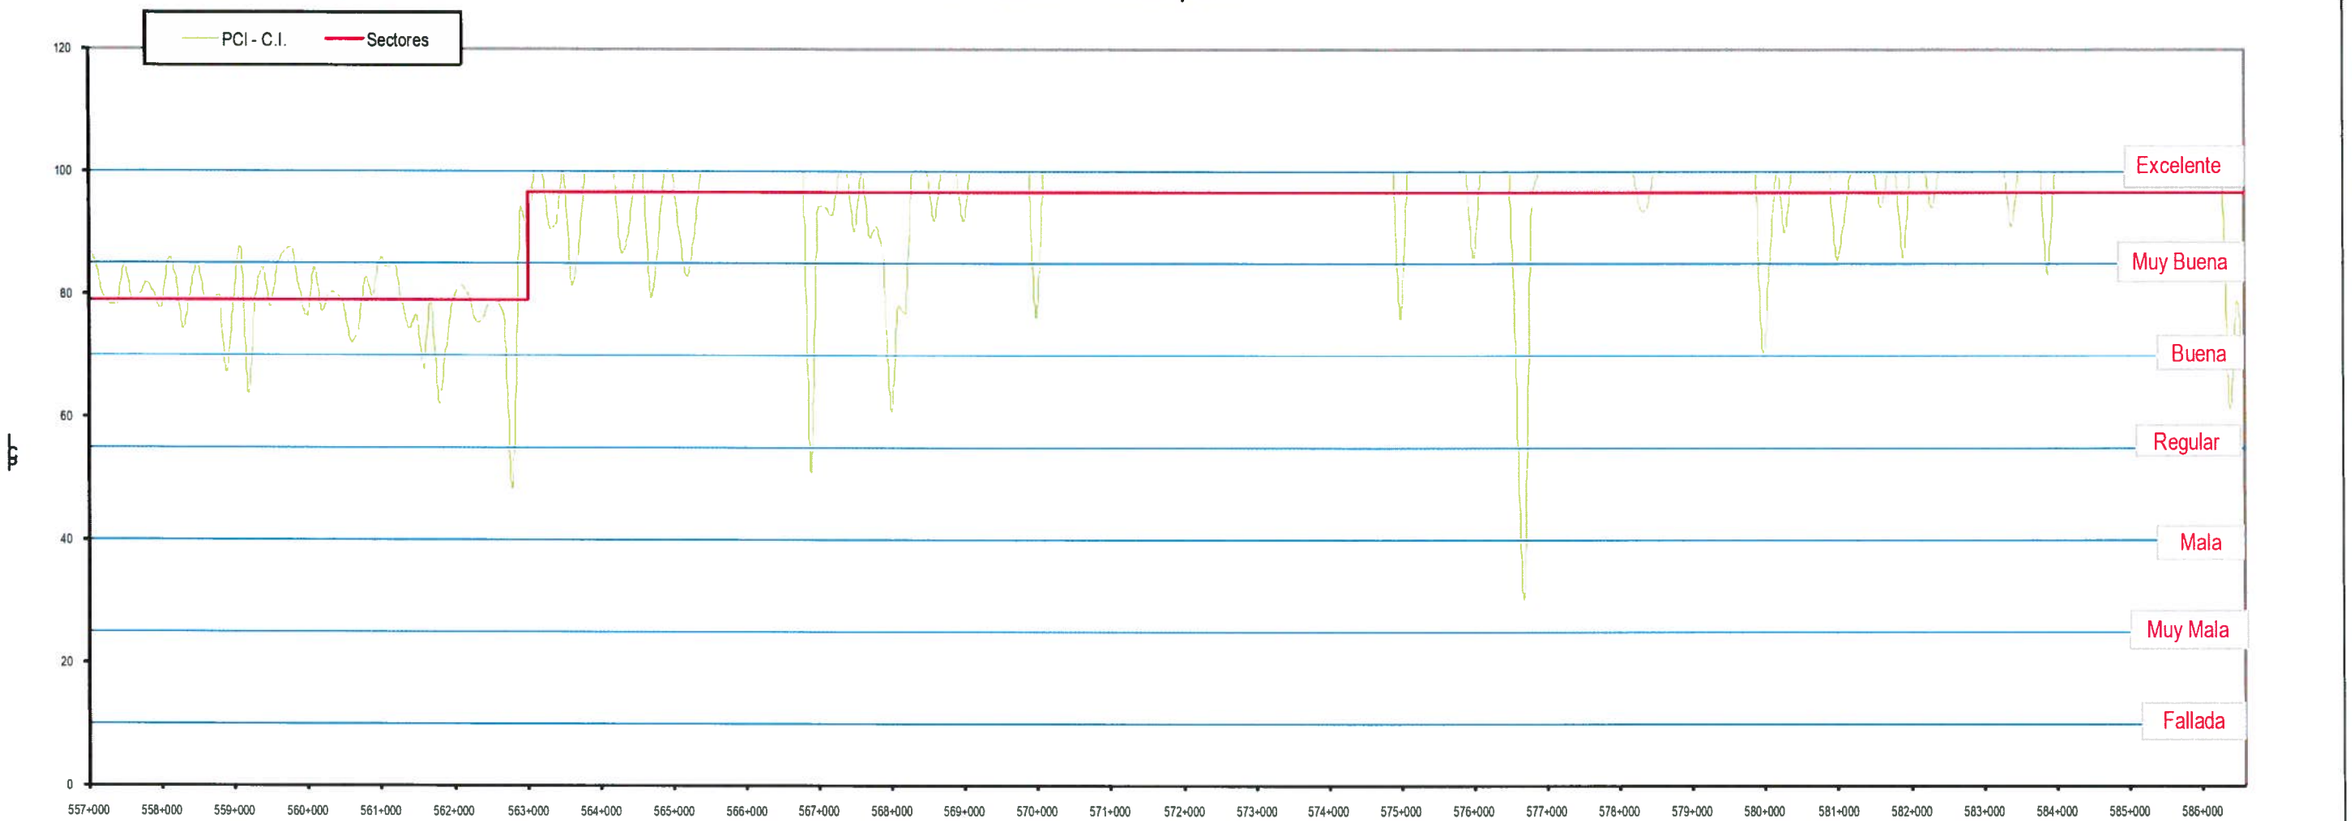

	DE	HASTA	PCI
S1	557+000	563+000	79
S2	563+000	586+600	97

GMI S.A.
ING. JOSE YGNACIO MELCHOR ARECHE
CIP 59767
Especialista en Suelos y Pavimentos

GMI
FABIO VASQUEZ RAMOS
Jefe de Proyecto
CIP 51673

NOTAS

REVISIONES	REV.	FECHA	DESCRIPCIÓN	DIB.	DS.	JP	GP	QA	CLT
	A	06.MAR.13	EMITIDO PARA COORDINACION INTERNA	EDC	JOF	FVR	APM	MHL	.
	B	07.MAR.13	EMITIDO PARA APROBACION DEL CLIENTE	EDC	JOF	FVR	APM	MHL	.
	0	20.MAY.13	EMITIDO PARA CONSTRUCCION	EDC	JOF	FVR	APM	MHL	.

REFERENCIAS	PLANO N°	REFERENCIA
	.	.

COVISOL

NUMERO PLANO MUNICIPALIDAD: .

PROFESIONAL RESPONSABLE . No. COLEGIATURA .

DIBUJO: E. DOMINGUEZ	FECHA APROB. 20.MAY.2013	
JEFE DISCIPLINA: JOSE MELCHOR	FECHA APROB. 20.MAY.2013	
JEFE PROYECTO: FABIO VASQUEZ	FECHA APROB. 20.MAY.2013	
GERENTE DE ESTUDIO: ALBERTO PONCE	FECHA APROB. 20.MAY.2013	
CLIENTE: COVISOL	FECHA APROB. .	
COD. PROY. GMI No. 181154	COD. PROY. CLIENTE No. .	

PROPIETARIO: COVISOL

PROYECTO: ESTUDIO PARA LA PUESTA A PUNTO DE LA CARRETERA PANAMERICANA NORTE - VIA DE EVITAMIENTO TRUJILLO

PLANO: SECTORIZACIÓN POR EL ANÁLISIS DE LA CONDICION ESTRUCTURAL DEL PAVIMENTO: INDICE DE CONDICION DEL PAVIMENTO (PCI) - CARRIL IZQUIERDO

ESCALA	NUMERO PLANO	REV.
S/E	181154-66-001-11	0

CONFIDENCIAL
ESTE PLANO Y LA INFORMACION CONTENIDA EN EL, SON PROPIEDAD DE COVISOL
SU USO Y REPRODUCCION SIN AUTORIZACION PREVIA, ESTAN PROHIBIDOS.

GMI
Paseo de La República 4667 7mo Piso
Lima 34, PERU Tel: 213-5600
www.gmiso.com.pe