



Sector	Desde	Hasta	Media deslizante (m/km)
1	556+900	557+000	1.45
2	557+000	558+000	1.54
3	558+000	559+000	1.94
4	559+000	560+000	1.51
5	560+000	561+000	1.97
6	561+000	562+000	2.67
7	562+000	563+000	3.10

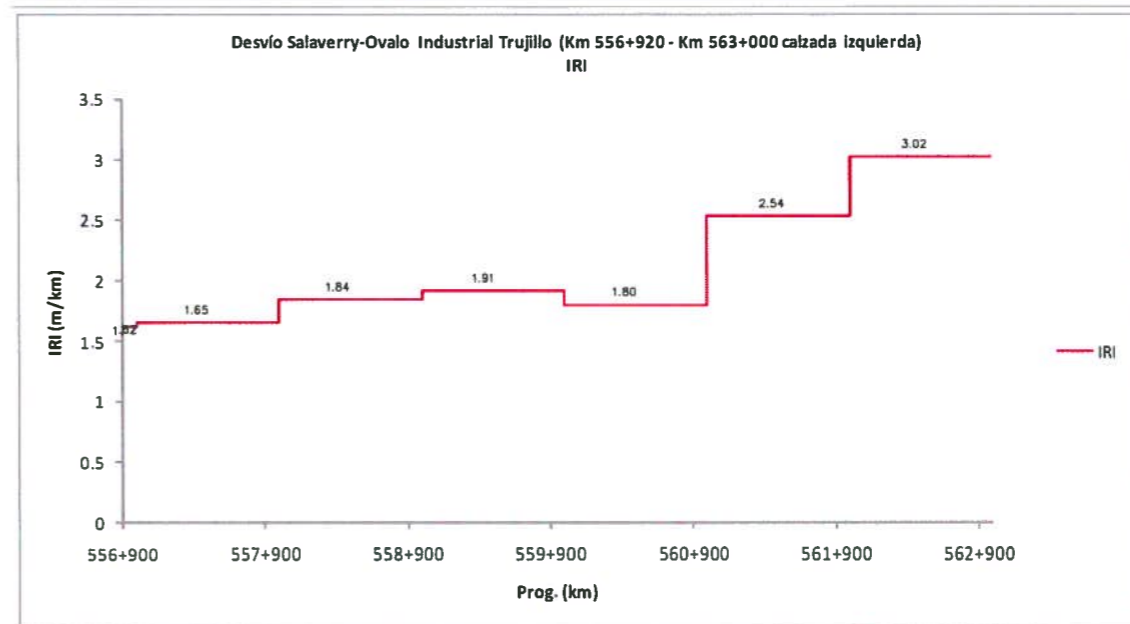

Sector	Desde	Hasta	Media deslizante (m/km)
1	556+900	557+000	1.62
2	557+000	558+000	1.65
3	558+000	559+000	1.84
4	559+000	560+000	1.91
5	560+000	561+000	1.80
6	561+000	562+000	2.54
7	562+000	563+000	3.02

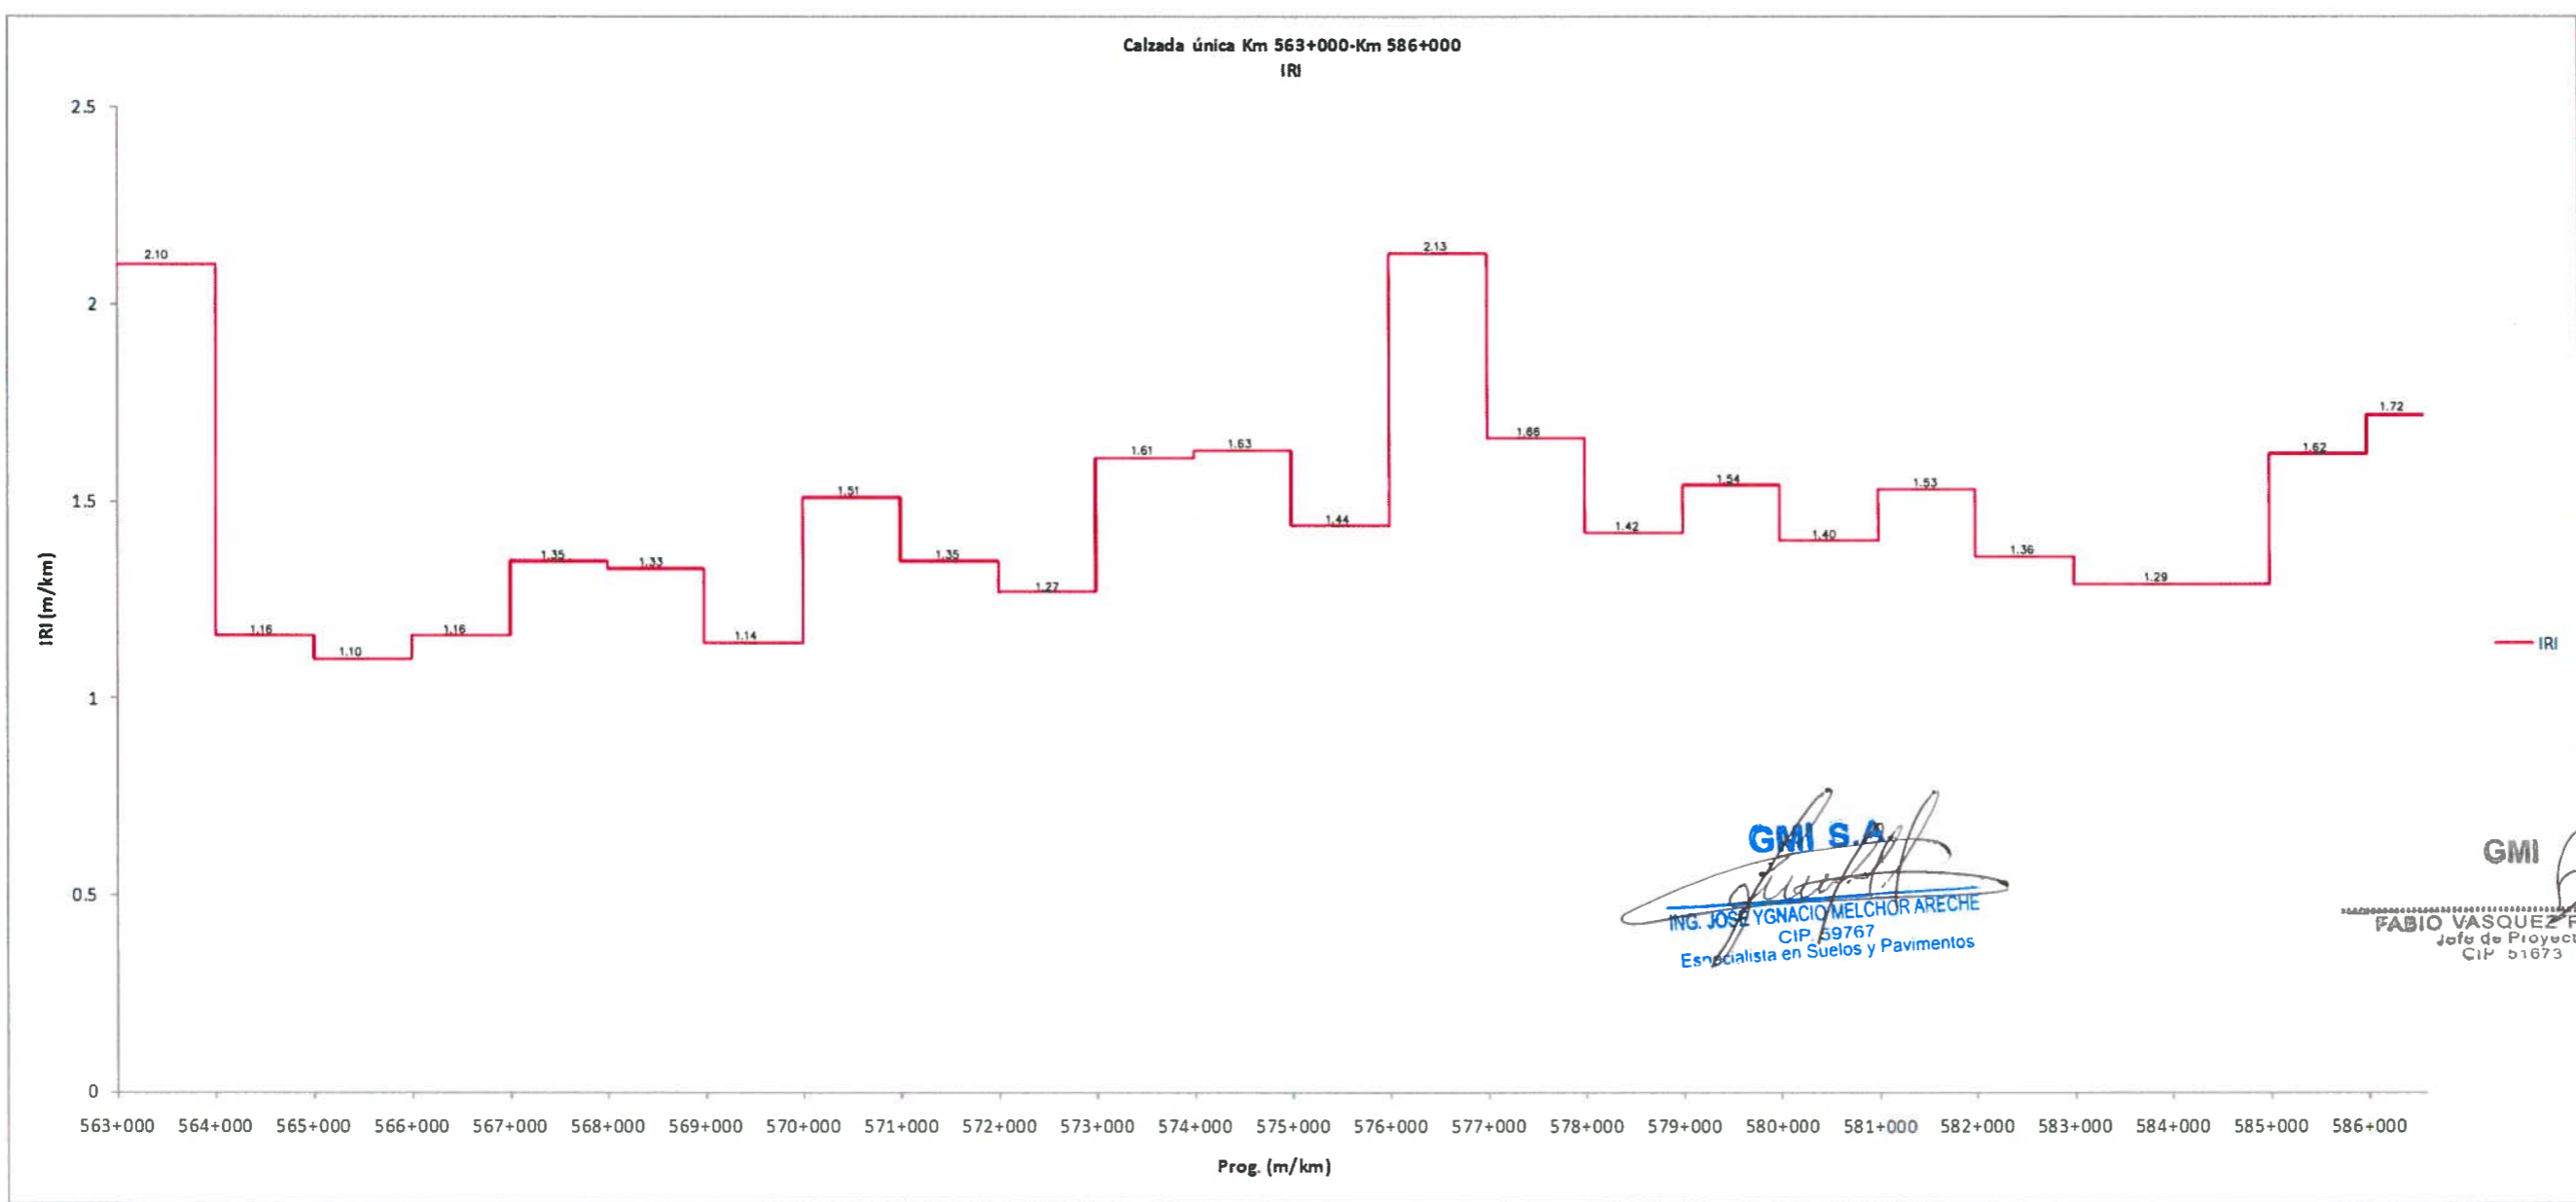

Sector	Desde	Hasta	Media deslizante (m/km)
1	563+000	564+000	2.10
2	564+000	565+000	1.16
3	565+000	566+000	1.10
4	566+000	567+000	1.16
5	567+000	568+000	1.35
6	568+000	569+000	1.33
7	569+000	570+000	1.14
8	570+000	571+000	1.51
9	571+000	572+000	1.35
10	572+000	573+000	1.27
11	573+000	574+000	1.61
12	574+000	575+000	1.63
13	575+000	576+000	1.44
14	576+000	577+000	2.13
15	577+000	578+000	1.65
16	578+000	579+000	1.42
17	579+000	580+000	1.54
18	580+000	581+000	1.40
19	581+000	582+000	1.53
20	582+000	583+000	1.36
21	583+000	584+000	1.29
22	584+000	585+000	1.62
23	585+000	586+000	1.72

**GMI S.A.**  
ING. JOSE YGNACIO MELCHOR ARECHE  
CIP 59767  
Especialista en Suelos y Pavimentos

**GMI**  
FABIO VASQUEZ RAMOS  
Jefe de Proyecto  
CIP 51673

REV.	FECHA	DESCRIPCIÓN	DIB.	DS.	JP	GP	QA	CLT	PLANO N°	REFERENCIA
A	06.MAR.13	EMITIDO PARA COORDINACION INTERNA	EDC	JOF	FVR	APM	MHL	-	-	-
B	07.MAR.13	EMITIDO PARA APROBACION DEL CLIENTE	EDC	JOF	FVR	APM	MHL	-	-	-
0	20.MAY.13	EMITIDO PARA CONSTRUCCION	EDC	JOF	FVR	APM	MHL	-	-	-

NOTAS	
-------	--

DIBUJO	E. DOMINGUEZ	FECHA APROB.	20.MAY.2013	PROPIETARIO	COVISOL
JEFE DISCIPLINA	JOSE MELCHOR ARECHE	FECHA APROB.	20.MAY.2013	PROYECTO	ESTUDIO PARA LA PUESTA A PUNTO DE LA CARRETERA PANAMERICANA NORTE - VIA DE EVITAMIENTO TRUJILLO
JEFE PROYECTO	FABIO VASQUEZ RAMOS	FECHA APROB.	20.MAY.2013	PLANO	SECTORIZACION POR EL ANALISIS DE LA CONDICION ESTRUCTURAL DEL PAVIMENTO: INDICE DE RUGOSIDAD INTERNACIONAL (IRI)
GERENTE DE ESTUDIO	ALBERTO PONCA	FECHA APROB.	20.MAY.2013	CLIENTE	COVISOL
PROFESIONAL RESPONSABLE	No. COLEGATURA	COD. PROJ. GMI No.	181154	ESCALA	S/E
		COD. PROJ. CLIENTE No.		NUMERO PLANO	181154-66-001-12
		REV.	0		

CONFIDENCIAL  
ESTE PLANO Y LA INFORMACION CONTENIDA EN EL, SON PROPIEDAD DE COVISOL. SU USO Y REPRODUCCION SIN AUTORIZACION PREVIA, ESTAN PROHIBIDOS.

Pisos de La República 4667 Tmo Piso Lima 34, PERU Tel: 213-5600 www.gmi.com.pe