SECTORIZACION DE LA DEFLEXION MAXIMA - CALZADA UNICA

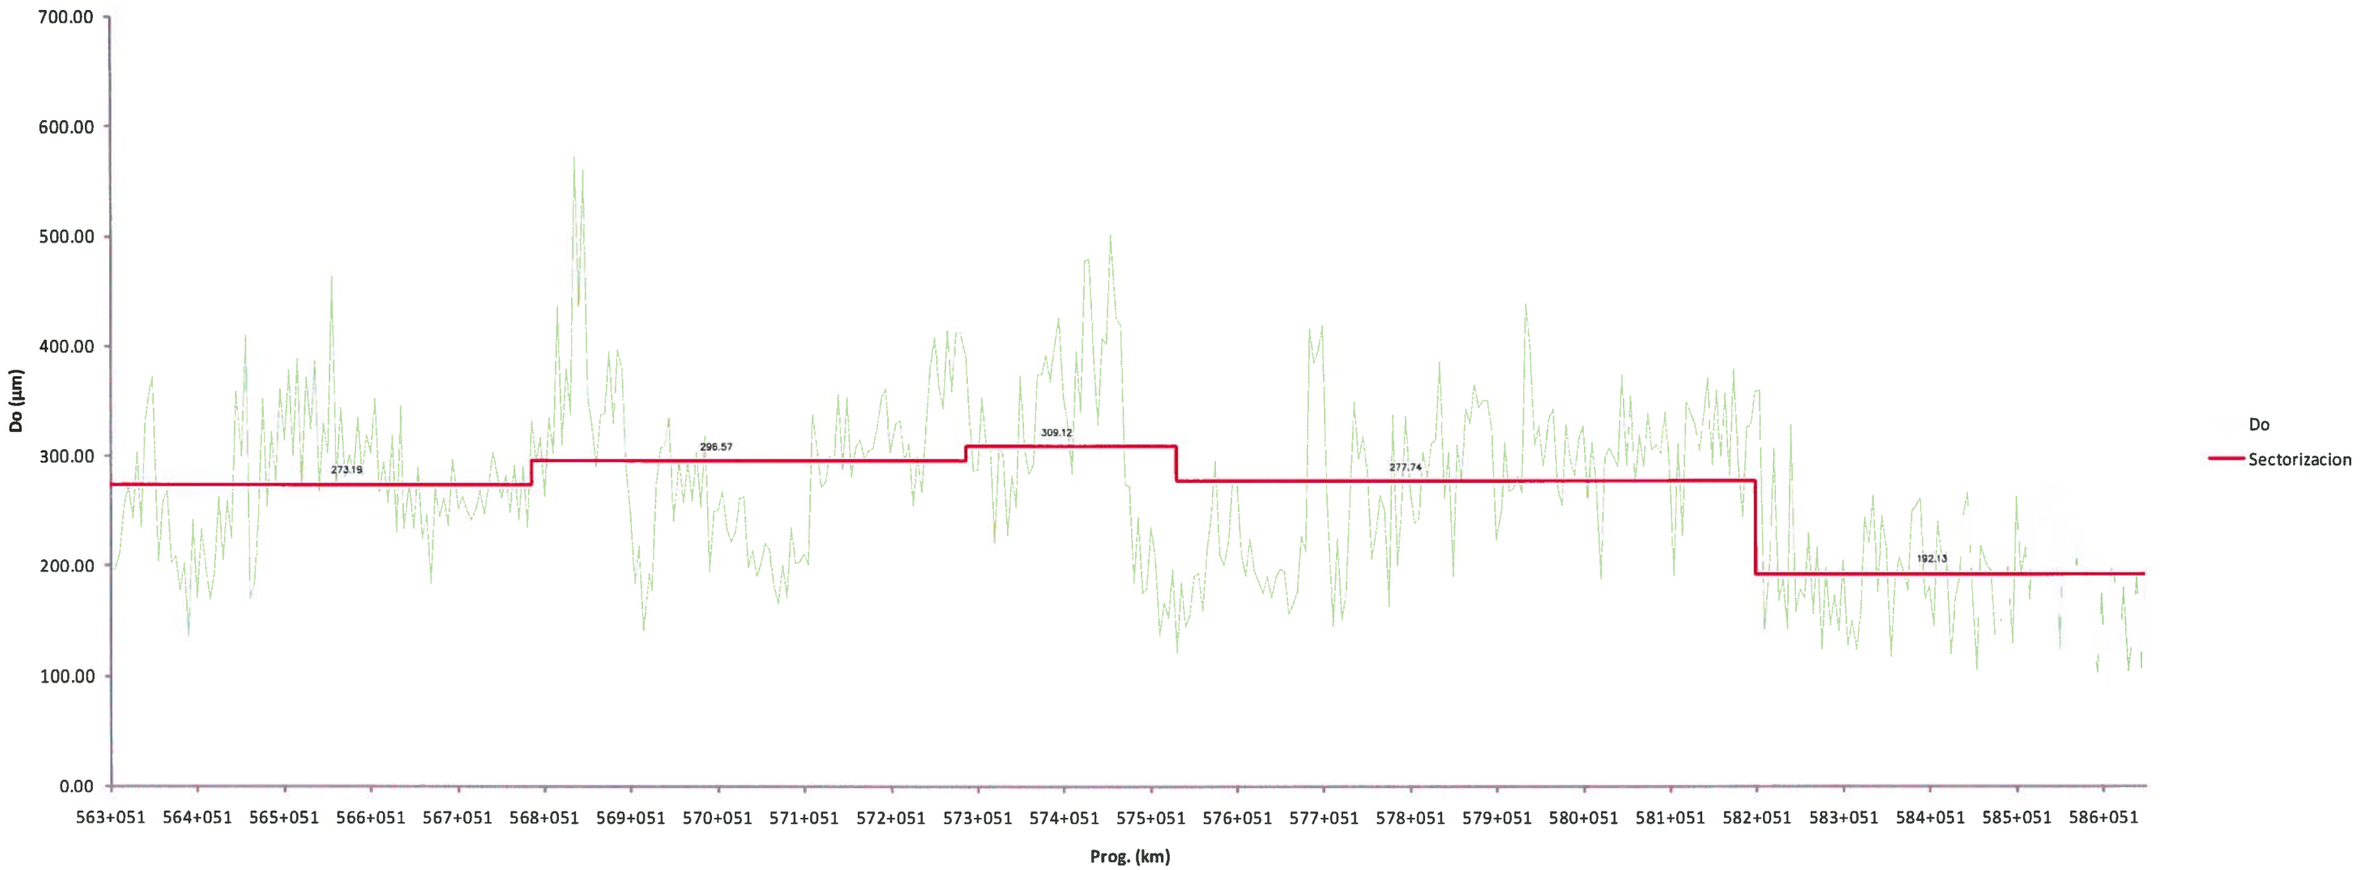

Sector	De	Hasta	Do max
S7	563+051	567+900	273.19
S8	567+900	572+921	296.57
S9	572+921	575+350	309.12
S10	575+350	582+050	277.74
S11	582+050	586+550	192.13

GMI S.A.
ING. JOSE YGNACIO MELCHOR ARECHE
CIP. 59767
Especialista en Suelos y Pavimentos

GMI
FABIO VASQUEZ RAMOS
Jefe de Proyecto
CIP 51673

NOTAS

REVISIONES

REV.	FECHA	DESCRIPCIÓN	DIB.	DS.	JP	GP	QA	CLT
A	06.MAR.13	EMITIDO PARA COORDINACION INTERNA	EDC	JOF	FVR	APM	MHL	.
B	07.MAR.13	EMITIDO PARA APROBACION DEL CLIENTE	EDC	JOF	FVR	APM	MHL	.
0	20.MAY.13	EMITIDO PARA CONSTRUCCION	EDC	JOF	FVR	APM	MHL	.
.	.	.	.	.	.	.	.	.
.	.	.	.	.	.	.	.	.
.	.	.	.	.	.	.	.	.
.	.	.	.	.	.	.	.	.
.	.	.	.	.	.	.	.	.
.	.	.	.	.	.	.	.	.

REFERENCIAS

PLANO N°	REFERENCIA
.	.
.	.
.	.
.	.
.	.
.	.
.	.
.	.

COVISOL

NUMERO PLANO MUNICIPALIDAD: .

PROFESIONAL RESPONSABLE: . | No. COLEGIATURA: .

DISEÑO: E. DOMINGUEZ	FECHA APROB.: 20.MAY.2013	
JEFE DISCIPLINA: JOSE MELCHOR	FECHA APROB.: 20.MAY.2013	
JEFE PROYECTO: FABIO VASQUEZ	FECHA APROB.: 20.MAY.2013	
GERENTE DE ESTUDIO: ALBERTO PONCE	FECHA APROB.: 20.MAY.2013	
CLIENTE: COVISOL	FECHA APROB.: .	
COD. PROY. GMI No.: 181154	COD. PROY. CLIENTE No.: .	

PROPIETARIO: **COVISOL**

PROYECTO: ESTUDIO PARA LA PUESTA A PUNTO DE LA CARRETERA PANAMERICANA NORTE - VIA DE EVITAMIENTO TRUJILLO

PLANO: SECTORIZACIÓN POR EL ANÁLISIS DE LA CONDICION ESTRUCTURAL DEL PAVIMENTO: DEFLEXIÓN MAXIMA - CALZADA UNICA

ESCALA: S/E | NUMERO PLANO: 181154-66-001-3 | REV.: 0

CONFIDENCIAL
ESTE PLANO Y LA INFORMACION CONTENIDA EN EL, SON PROPIEDAD DE COVISOL
SU USO Y REPRODUCCION SIN AUTORIZACION PREVIA, ESTAN PROHIBIDOS.

GMI
Paseo de La República 4667 7mo Piso
Lima 34, PERU Tel: 213-5600
www.gmisa.com.pe