SECTORIZACION DEL MODULO RESILENTE - CALZADA IZQUIERDA

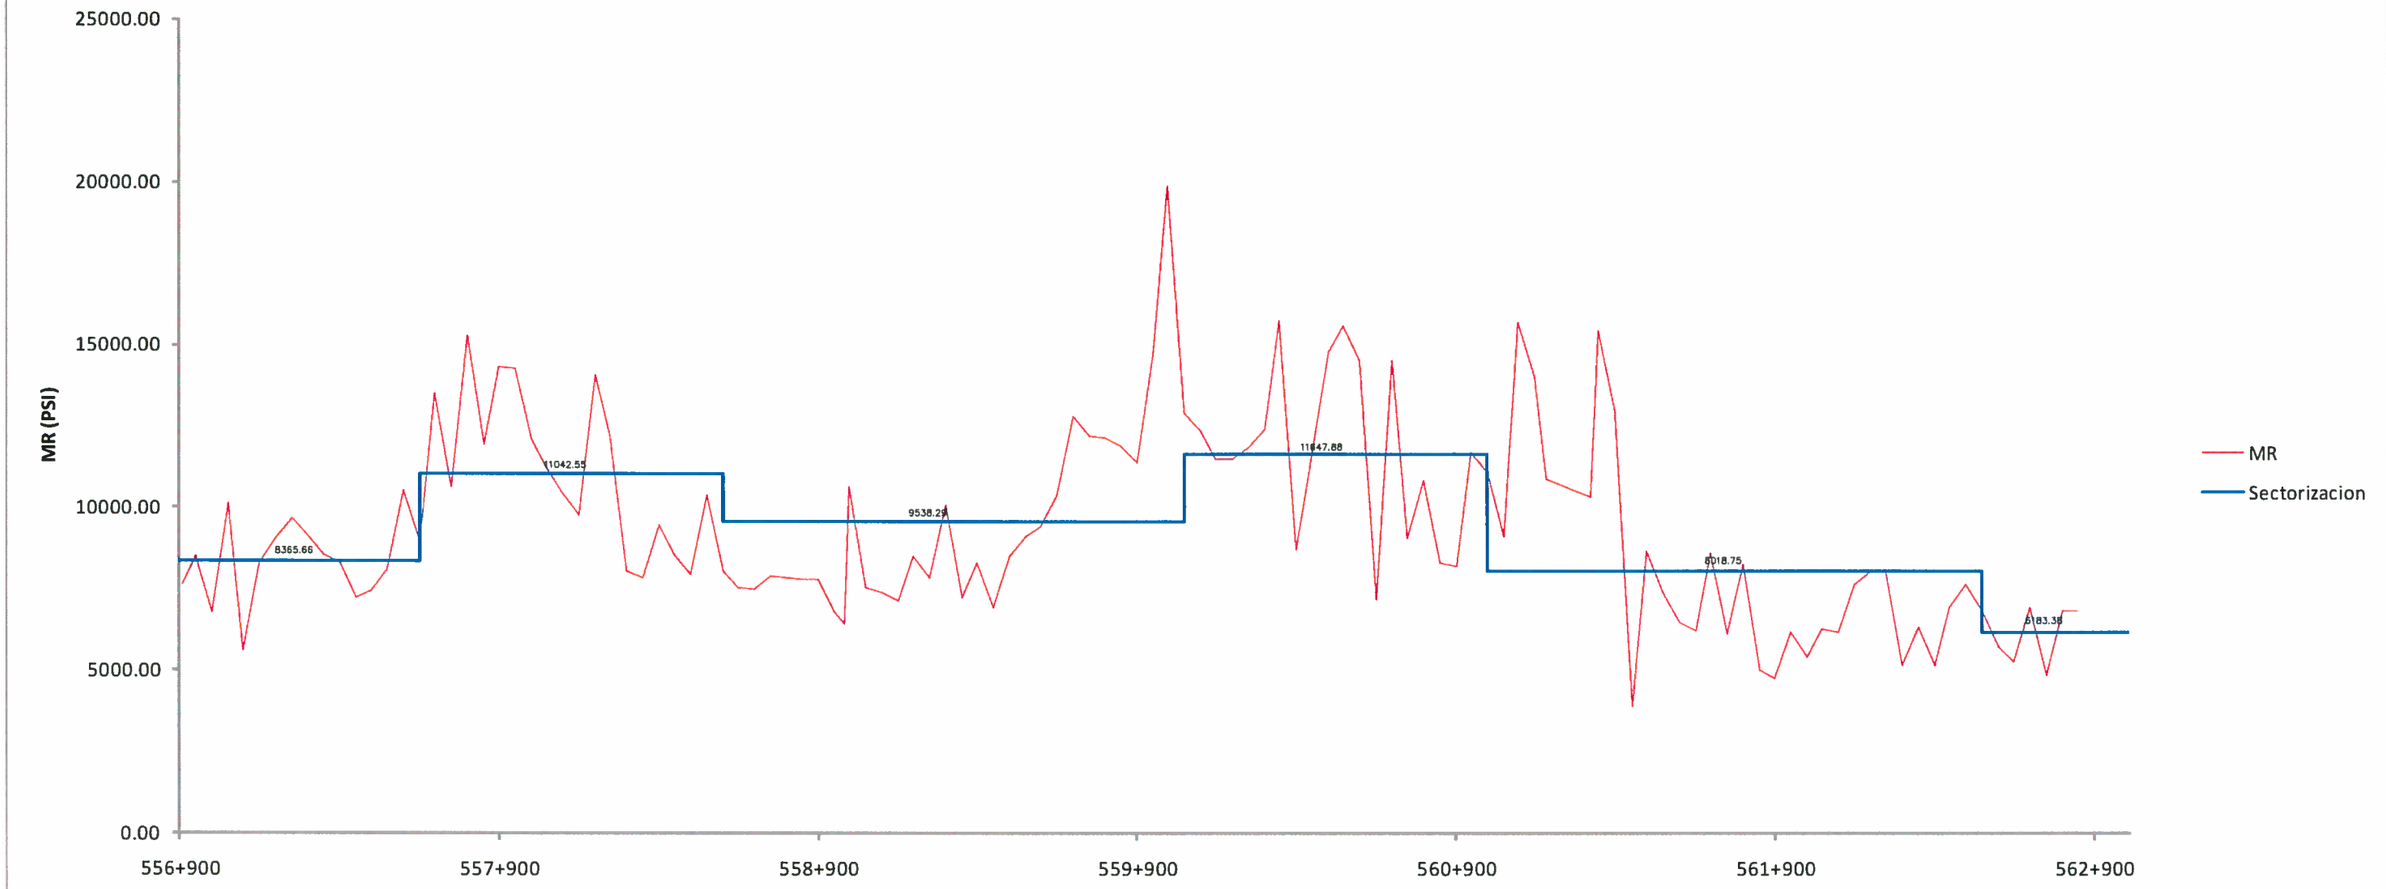

Sector	De	Hasta	MR
S1	556+900	557+650	8365.66
S2	557+650	558+600	11042.55
S3	558+600	560+050	9538.29
S4	560+050	561+000	11647.88
S5	561+000	562+550	8018.75
S6	562+550	563+014	6183.38

GMI S.A.
ING. JOSE YGNACIO MELCHOR ARECHE
CIP. 99767
Especialista en Suelos y Pavimentos

GMI
FABIO VASQUEZ RAMOS
Jefe de Proyecto
CIP 51673

NOTAS

REVISIONES

REV.	FECHA	DESCRIPCIÓN	DIB.	DS.	JP	GP	QA	CLT
A	06.MAR.13	EMITIDO PARA COORDINACION INTERNA	EDC	JOF	FVR	APM	MHL	.
B	07.MAR.13	EMITIDO PARA APROBACION DEL CLIENTE	EDC	JOF	FVR	APM	MHL	.
0	20.MAY.13	EMITIDO PARA CONSTRUCCION	EDC	JOF	FVR	APM	MHL	.
.	.	.	.	.	.	.	.	.
.	.	.	.	.	.	.	.	.
.	.	.	.	.	.	.	.	.
.	.	.	.	.	.	.	.	.
.	.	.	.	.	.	.	.	.
.	.	.	.	.	.	.	.	.

REFERENCIAS

PLANO N°	REFERENCIA
.	.
.	.
.	.
.	.
.	.
.	.
.	.
.	.

COVISOL

NUMERO PLANO MUNICIPALIDAD: .

PROFESIONAL RESPONSABLE . No. COLEGIATURA .

DIBUJO	E. DOMINGUEZ	FECHA APROB. 20.MAY.2013
JEFE DISCIPLINA	JOSE MELCHOR	FECHA APROB. 20.MAY.2013
JEFE PROYECTO	FABIO VASQUEZ	FECHA APROB. 20.MAY.2013
GERENTE DE ESTUDIO	ALBERTO PONCE	FECHA APROB. 20.MAY.2013
CLIENTE	PROVIAS	FECHA APROB. .
COD. PROY. GMI No.	181154	COD. PROY. CLIENTE No. .

PROPIETARIO: COVISOL

PROYECTO: ESTUDIO PARA LA PUESTA A PUNTO DE LA CARRETERA PANAMERICANA NORTE - VIA DE EVITAMIENTO TRUJILLO

PLANO: SECTORIZACIÓN POR EL ANÁLISIS DE LA CONDICION ESTRUCTURAL DEL PAVIMENTO: MODULO RESILENTE - CALZADA IZQUIERDA

ESCALA: S/E | NUMERO PLANO: 181154-66-001-5 | REV.: 0

CONFIDENCIAL
ESTE PLANO Y LA INFORMACION CONTENIDA EN EL, SON PROPIEDAD DE COVISOL
SU USO Y REPRODUCCION SIN AUTORIZACION PREVIA, ESTAN PROHIBIDOS.

GMI
Paseo de La República 4667 7mo Piso
Lima 34, PERU Tel: 213-5600
www.gmisa.com.pe