


### SECTORIZACION DEL MODULO RESILENTE - CALZADA UNICA

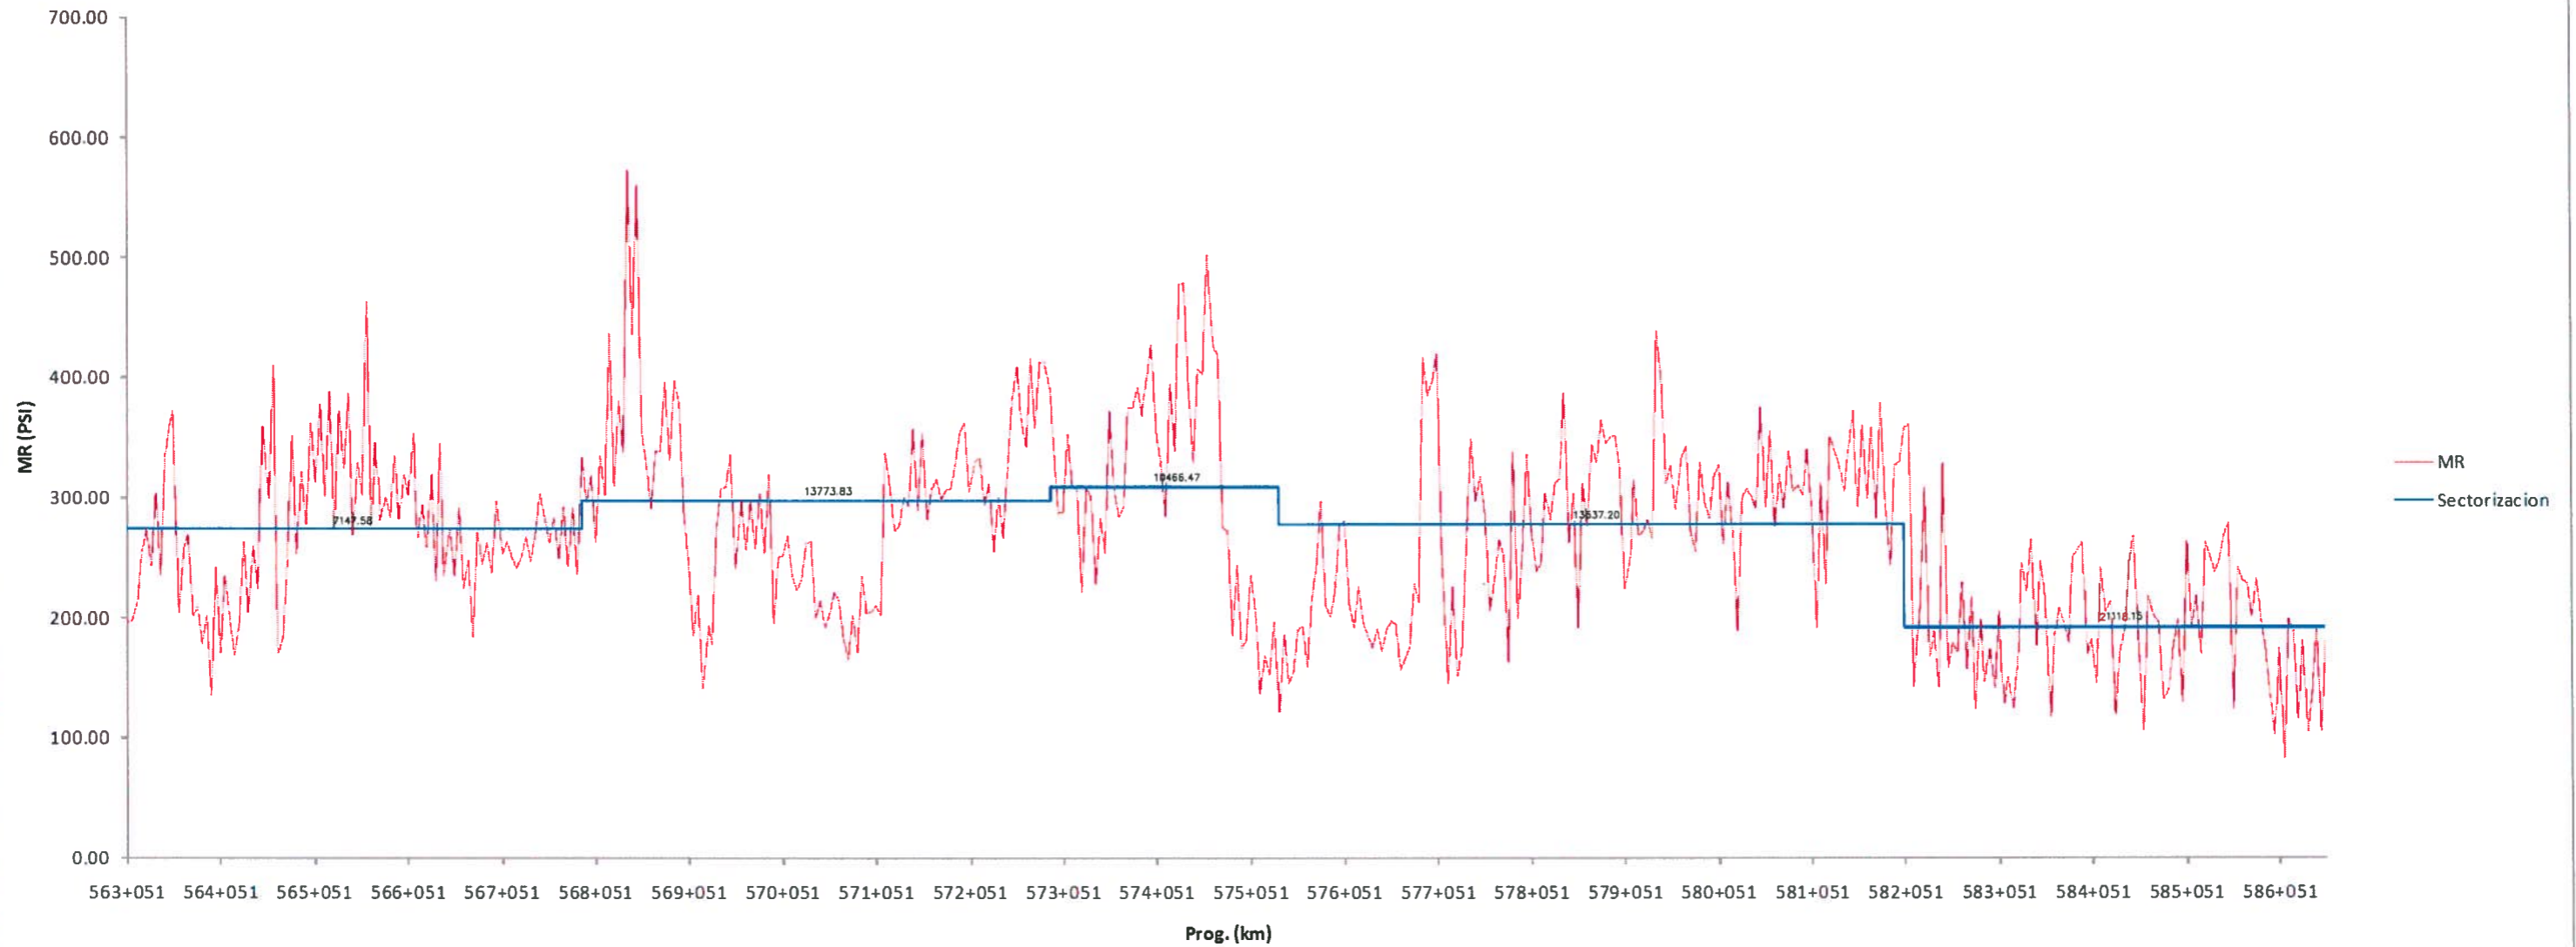

Sector	De	Hasta	MR
S7	563+051	567+900	7147.58
S8	567+900	572+921	13773.83
S9	572+921	575+350	10466.47
S10	575+350	582+050	13537.20
S11	582+050	586+550	21118.15

**GMI S.A.**  
  
**ING. JOSÉ YGNACIO MELCHOR ARECHE**  
 CIP. 59767  
 Especialista en Suelos y Pavimentos

**GMI**  
  
**FABIO VASQUEZ RAMOS**  
 Jefe de Proyecto  
 CIP 51673

NOTAS	REV.	FECHA	DESCRIPCIÓN	DIB.	DS.	JP	GP	QA	CLT	PLANO N°	REFERENCIA	DIBUJO	FECHA APROB.	PROPIETARIO	CONFIDENCIAL		
	A	06.MAR.13	EMITIDO PARA COORDINACION INTERNA	EDC	JOF	FVR	APM	MHL	.			E. DOMINGUEZ	20.MAY.2013	COVISOL	ESTUDIO PARA LA PUESTA A PUNTO DE LA CARRETERA PANAMERICANA NORTE - VIA DE EVITAMIENTO TRUJILLO PLANO SECTORIZACION POR EL ANALISIS DE LA CONDICION ESTRUCTURAL DEL PAVIMENTO: MODULO RESILENTE - CALZADA UNICA	ESTE PLANO Y LA INFORMACION CONTENIDA EN EL, SON PROPIEDAD DE COVISOL. SU USO Y REPRODUCCION SIN AUTORIZACION PREVIA, ESTAN PROHIBIDOS.	
	B	07.MAR.13	EMITIDO PARA APROBACION DEL CUENTE	EDC	JOF	FVR	APM	MHL	.			JOSE MELCHOR	20.MAY.2013				
	0	20.MAY.13	EMITIDO PARA CONSTRUCCION	EDC	JOF	FVR	APM	MHL	.			FABIO VASQUEZ	20.MAY.2013				
	.	.	.	.	.	.	.	.	.			ALBERTO PONCE	20.MAY.2013				
	.	.	.	.	.	.	.	.	.			COVISOL					
											NUMERO PLANO MUNICIPALIDAD:						
											PROFESIONAL RESPONSABLE	No. COLEGATURA	COD. PROY. GMI No.	COD. PROY. CUENTE No.	ESCALA	NUMERO PLANO	REV.
													181154		S/E	181154-66-001-6	0