




### SECTORIZACION DEL NUMERO ESTRUCTURAL - CALZADA DERECHA

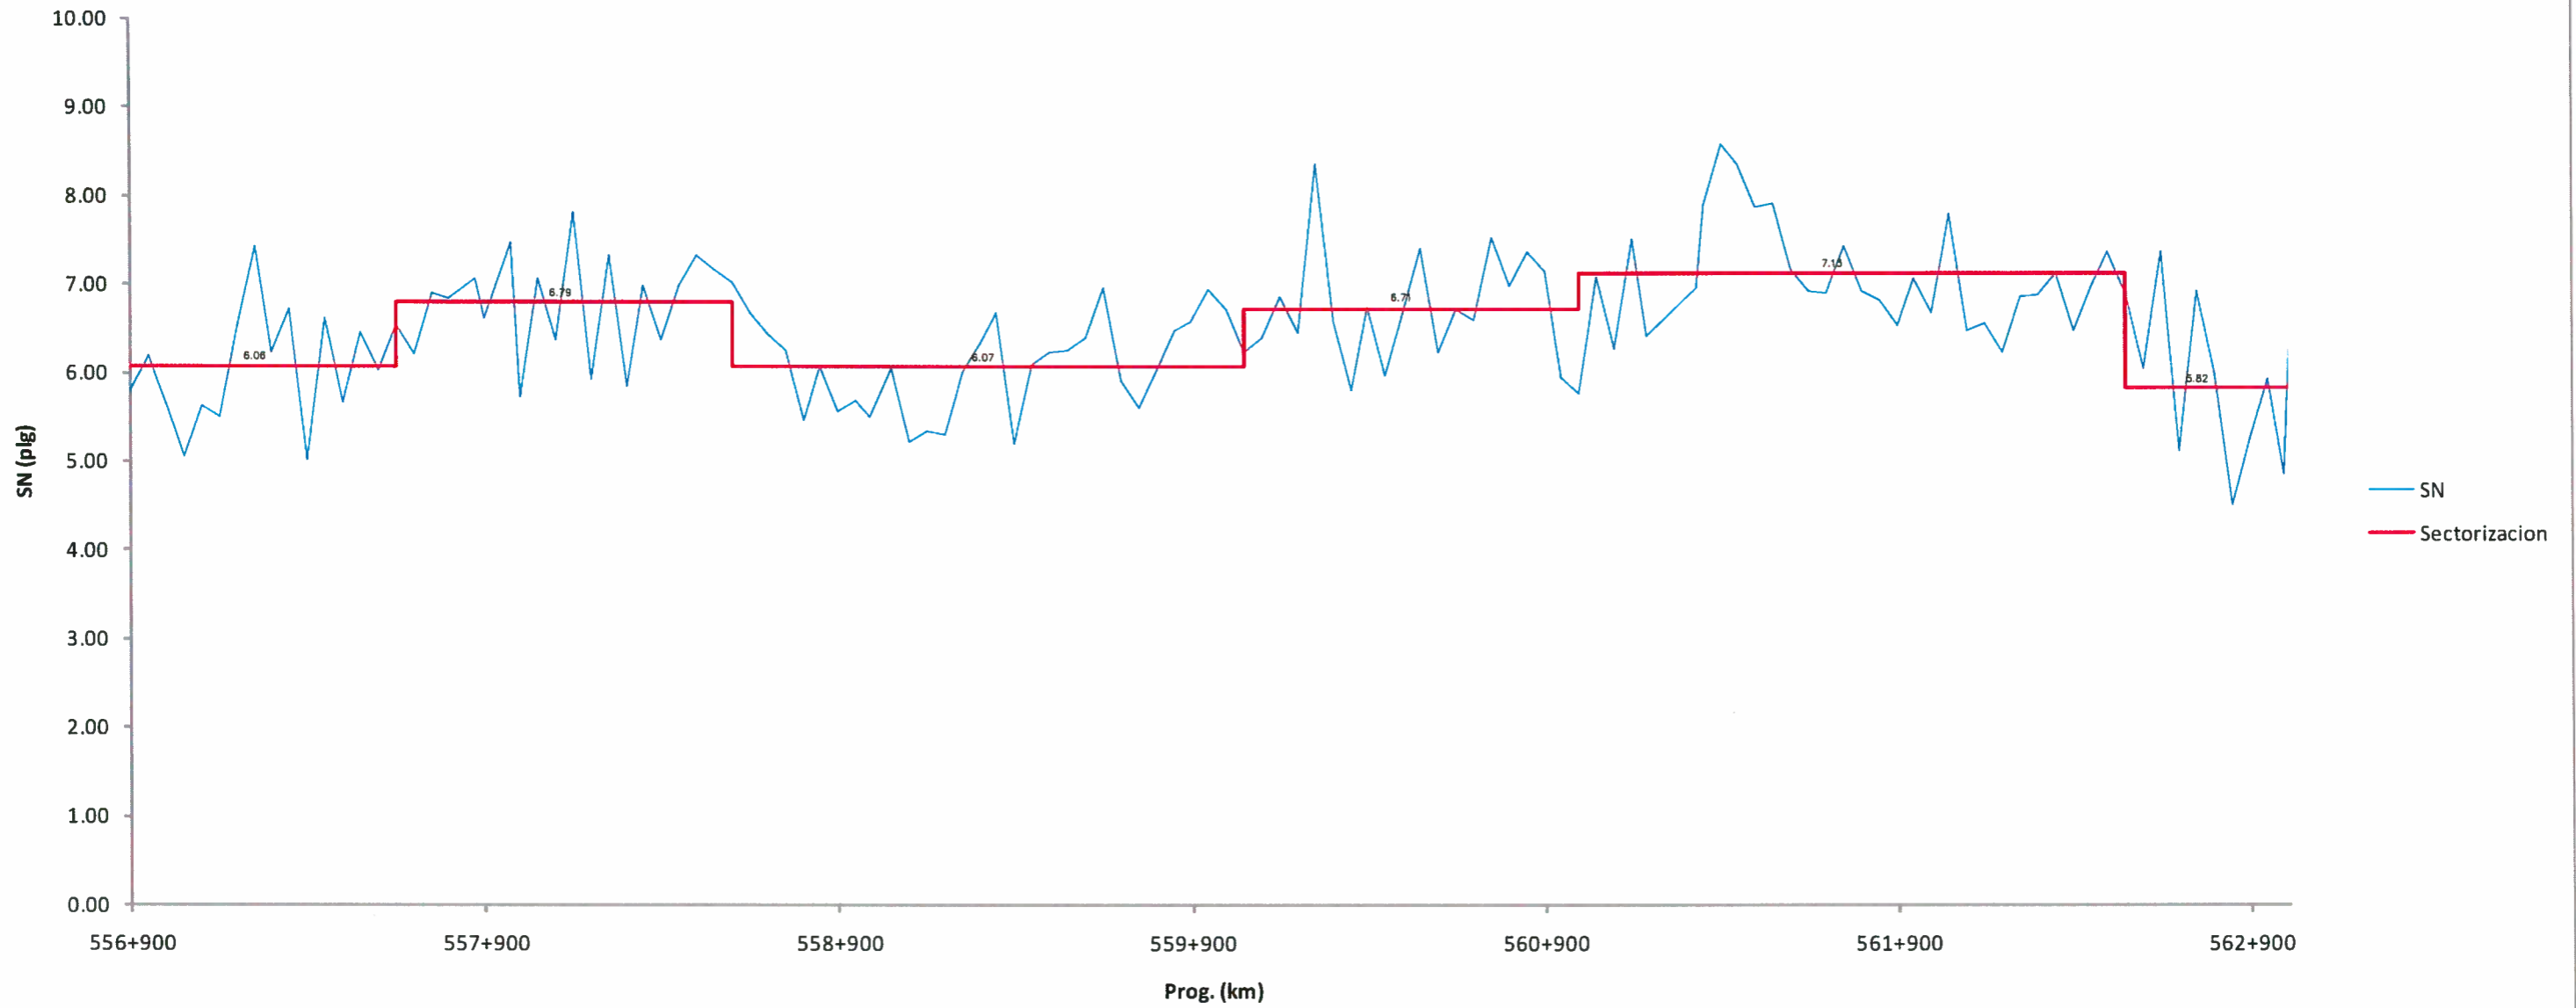

Sector	De	Hasta	SN
S1	556+900	557+650	6.06
S2	557+650	558+600	6.79
S3	558+600	560+050	6.07
S4	560+050	561+000	6.71
S5	561+000	562+550	7.13
S6	562+550	563+014	5.82

  
**GMI S.A.**  
**ING. JOSE YGNACIO MELCHOR ARECHE**  
 CIP 56767  
 Especialista en Suelos y Pavimentos

  
**GMI**  
**FABIO VASQUEZ RAMOS**  
 Jefe de Proyecto  
 CIP 51673

NOTAS	<table border="1" style="width: 100%; border-collapse: collapse;"> <thead> <tr> <th>REV.</th> <th>FECHA</th> <th>DESCRIPCIÓN</th> <th>DBL.</th> <th>DS.</th> <th>JP</th> <th>GP</th> <th>QA</th> <th>CLT</th> </tr> </thead> <tbody> <tr> <td>A</td> <td>06.MAR.13</td> <td>EMITIDO PARA COORDINACION INTERNA</td> <td>EDC</td> <td>JOF</td> <td>FVR</td> <td>APW</td> <td>MHL</td> <td>.</td> </tr> <tr> <td>B</td> <td>07.MAR.13</td> <td>EMITIDO PARA APROBACION DEL CLIENTE</td> <td>EDC</td> <td>JOF</td> <td>FVR</td> <td>APW</td> <td>MHL</td> <td>.</td> </tr> <tr> <td>D</td> <td>20.MAY.13</td> <td>EMITIDO PARA CONSTRUCCION</td> <td>EDC</td> <td>JOF</td> <td>FVR</td> <td>APW</td> <td>MHL</td> <td>.</td> </tr> </tbody> </table>	REV.	FECHA	DESCRIPCIÓN	DBL.	DS.	JP	GP	QA	CLT	A	06.MAR.13	EMITIDO PARA COORDINACION INTERNA	EDC	JOF	FVR	APW	MHL	.	B	07.MAR.13	EMITIDO PARA APROBACION DEL CLIENTE	EDC	JOF	FVR	APW	MHL	.	D	20.MAY.13	EMITIDO PARA CONSTRUCCION	EDC	JOF	FVR	APW	MHL	.	<table border="1" style="width: 100%; border-collapse: collapse;"> <thead> <tr> <th>PLANO N°</th> <th>REFERENCIA</th> </tr> </thead> <tbody> <tr><td> </td><td> </td></tr> <tr><td> </td><td> </td></tr> <tr><td> </td><td> </td></tr> <tr><td> </td><td> </td></tr> <tr><td> </td><td> </td></tr> <tr><td> </td><td> </td></tr> <tr><td> </td><td> </td></tr> <tr><td> </td><td> </td></tr> <tr><td> </td><td> </td></tr> <tr><td> </td><td> </td></tr> </tbody> </table>	PLANO N°	REFERENCIA																					 <p>NUMERO PLANO MUNICIPALIDAD: .</p> <p>PROFESIONAL RESPONSABLE: . No. COLEGATURA: .</p>	<table border="1" style="width: 100%; border-collapse: collapse;"> <thead> <tr> <th>FECHA APROB.</th> <th>PROPIETARIO</th> </tr> </thead> <tbody> <tr> <td>20.MAY.2013</td> <td><b>COVISOL</b></td> </tr> <tr> <th>FECHA APROB.</th> <th>PROYECTO</th> </tr> <tr> <td>20.MAY.2013</td> <td>ESTUDIO PARA LA PUESTA A PUNTO DE LA CARRETERA PANAMERICANA NORTE - VA DE EVITAMIENTO TRUJILLO</td> </tr> <tr> <th>FECHA APROB.</th> <th>PLANO</th> </tr> <tr> <td>20.MAY.2013</td> <td>SECTORIZACION POR EL ANALISIS DE LA CONDICION ESTRUCTURAL DEL PAVIMENTO: NUMERO ESTRUCTURAL - CALZADA DERECHA</td> </tr> <tr> <th>FECHA APROB.</th> <th>ESCALA</th> </tr> <tr> <td>20.MAY.2013</td> <td>S/E</td> </tr> </tbody> </table>	FECHA APROB.	PROPIETARIO	20.MAY.2013	<b>COVISOL</b>	FECHA APROB.	PROYECTO	20.MAY.2013	ESTUDIO PARA LA PUESTA A PUNTO DE LA CARRETERA PANAMERICANA NORTE - VA DE EVITAMIENTO TRUJILLO	FECHA APROB.	PLANO	20.MAY.2013	SECTORIZACION POR EL ANALISIS DE LA CONDICION ESTRUCTURAL DEL PAVIMENTO: NUMERO ESTRUCTURAL - CALZADA DERECHA	FECHA APROB.	ESCALA	20.MAY.2013	S/E	<table border="1" style="width: 100%; border-collapse: collapse;"> <thead> <tr> <th>NO. PROY. GMI No.</th> <th>NO. PROY. CLIENTE No.</th> <th>ESCALA</th> <th>NUMERO PLANO</th> <th>REV.</th> </tr> </thead> <tbody> <tr> <td>181154</td> <td>.</td> <td>S/E</td> <td>181154-66-001-7</td> <td>0</td> </tr> </tbody> </table>	NO. PROY. GMI No.	NO. PROY. CLIENTE No.	ESCALA	NUMERO PLANO	REV.	181154	.	S/E	181154-66-001-7	0
REV.	FECHA	DESCRIPCIÓN	DBL.	DS.	JP	GP	QA	CLT	
A	06.MAR.13	EMITIDO PARA COORDINACION INTERNA	EDC	JOF	FVR	APW	MHL	.	
B	07.MAR.13	EMITIDO PARA APROBACION DEL CLIENTE	EDC	JOF	FVR	APW	MHL	.	
D	20.MAY.13	EMITIDO PARA CONSTRUCCION	EDC	JOF	FVR	APW	MHL	.	
PLANO N°	REFERENCIA	
FECHA APROB.	PROPIETARIO	
20.MAY.2013	<b>COVISOL</b>	
FECHA APROB.	PROYECTO	
20.MAY.2013	ESTUDIO PARA LA PUESTA A PUNTO DE LA CARRETERA PANAMERICANA NORTE - VA DE EVITAMIENTO TRUJILLO	
FECHA APROB.	PLANO	
20.MAY.2013	SECTORIZACION POR EL ANALISIS DE LA CONDICION ESTRUCTURAL DEL PAVIMENTO: NUMERO ESTRUCTURAL - CALZADA DERECHA	
FECHA APROB.	ESCALA	
20.MAY.2013	S/E	
NO. PROY. GMI No.	NO. PROY. CLIENTE No.	ESCALA	NUMERO PLANO	REV.	
181154	.	S/E	181154-66-001-7	0	

CONFIDENCIAL  
 ESTE PLANO Y LA INFORMACION CONTENIDA EN EL, SON PROPIEDAD DE COVISOL. SU USO Y REPRODUCCION SIN AUTORIZACION PREVIA, ESTAN PROHIBIDOS.



Paseo de la República 4667 7mo Piso  
 Lima 34, PERU Tel: 213-5600  
 www.gmi.com.pe