


### SECTORIZACION DEL NUMERO ESTRUCTURAL - CALZADA IZQUIERDA

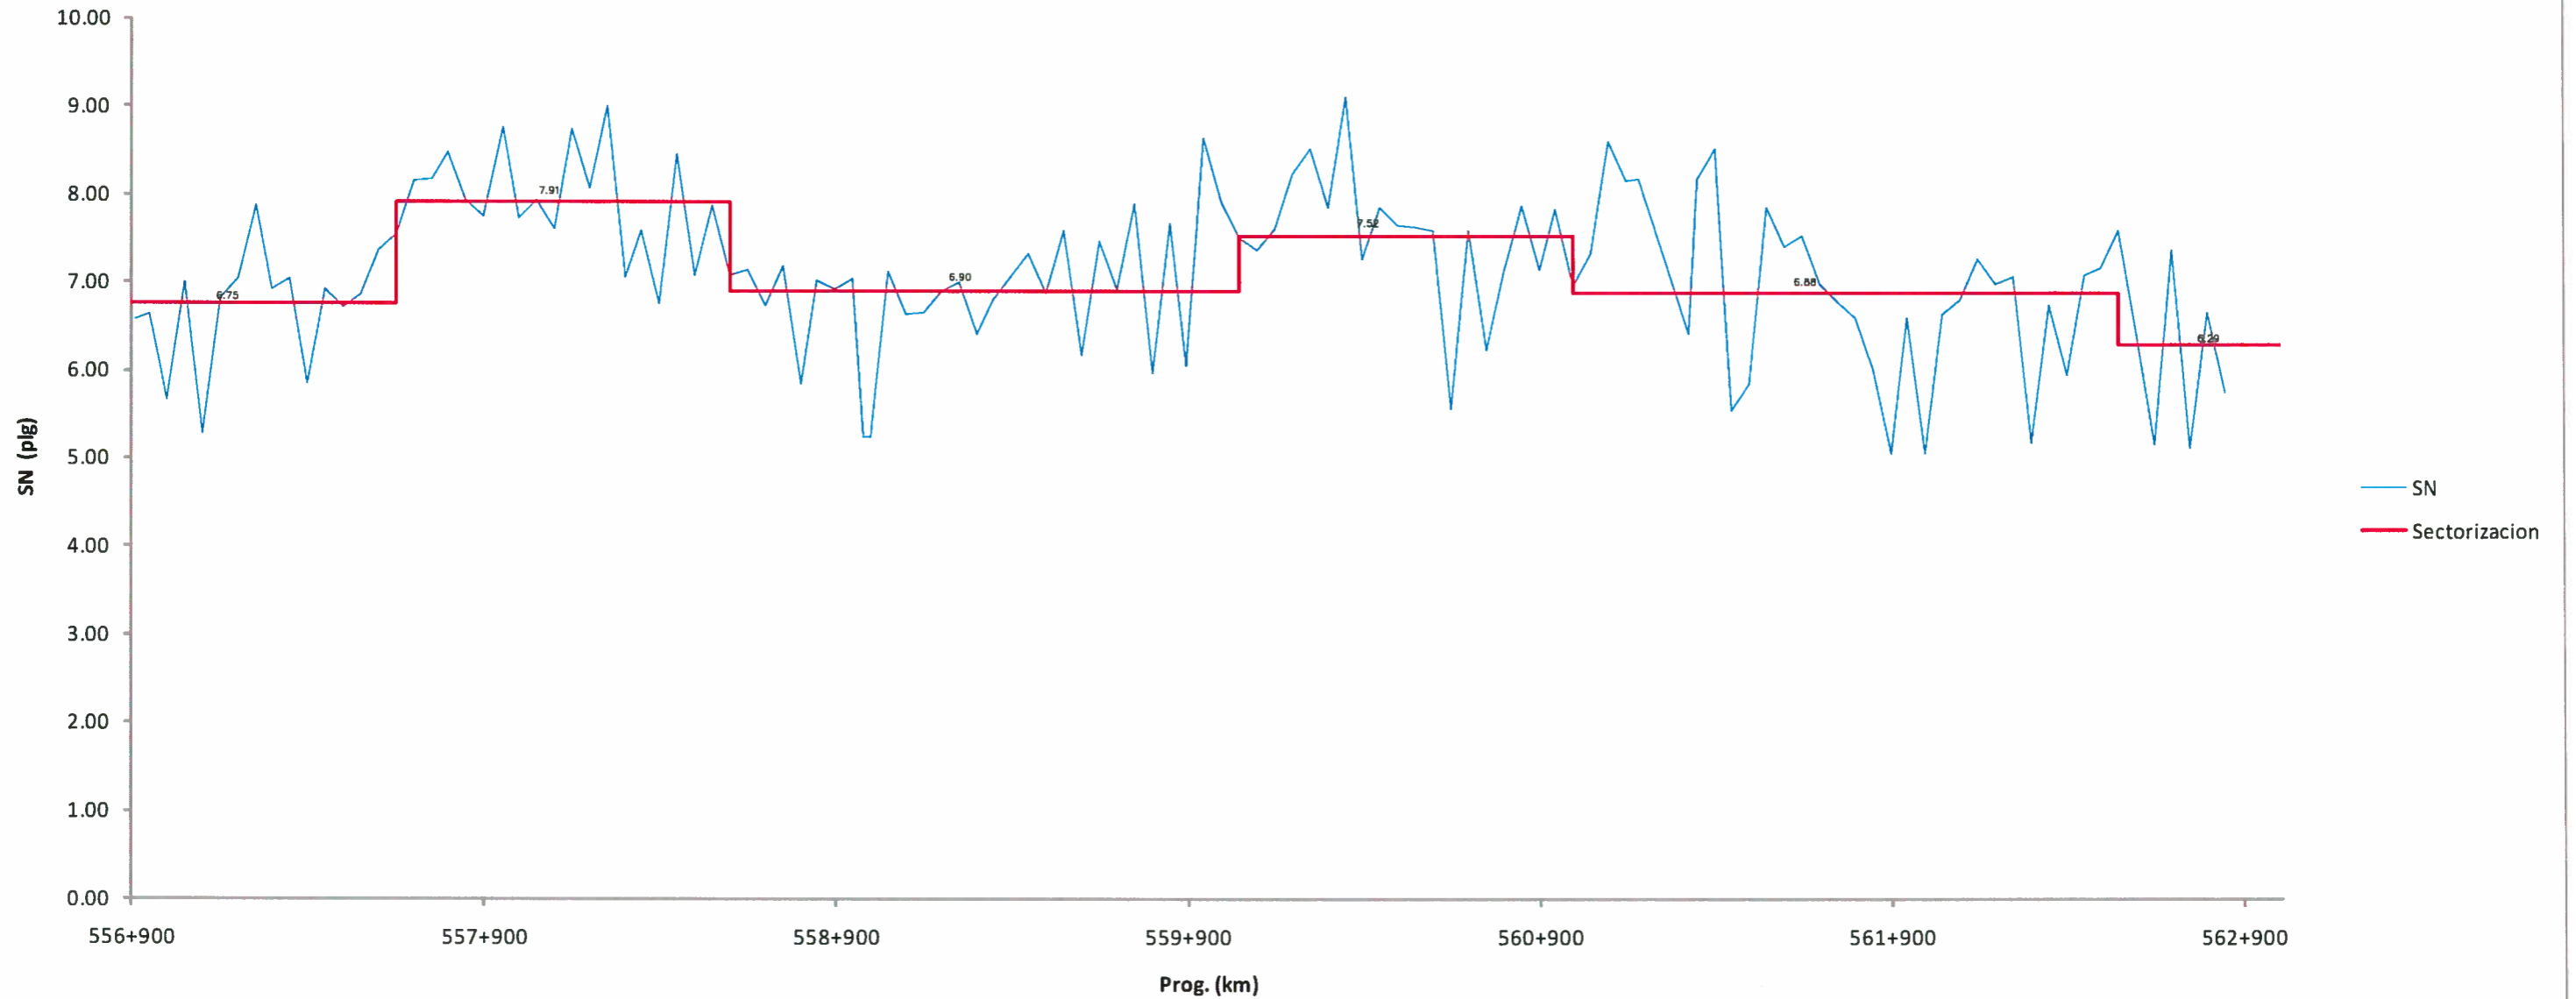

Sector	De	Hasta	SN
S1	556+900	557+650	6.75
S2	557+650	558+600	7.91
S3	558+600	560+050	6.90
S4	560+050	561+000	7.52
S5	561+000	562+550	6.88
S6	562+550	563+014	6.29

**GMI S.A.**  
**ING. JOSE YGNACIO MELCHOR ARECHE**  
 CIP 59767  
 Especialista en Suelos y Pavimentos

**GMI**  
**FABIO VASQUEZ RAMOS**  
 Jefe de Proyecto  
 CIP 51673

NOTAS	REV.	FECHA	DESCRIPCIÓN	DIB.	DS.	JP	GP	QA	CLT	PLANO N°	REFERENCIA		DIBUJO E. DOMINGUEZ FECHA APROB. 20.MAY.2013	FECHA APROB. 20.MAY.2013	PROPIETARIO <b>COVISOL</b>	CONFIDENCIAL ESTE PLANO Y LA INFORMACION CONTENIDA EN EL, SON PROPIEDAD DE COVISOL. SU USO Y REPRODUCCION SIN AUTORIZACION PREVIA, ESTAN PROHIBIDOS.	
	A	06.MAR.13	EMITIDO PARA COORDINACION INTERNA	EDC	JDF	FVR	APM	MHL	.				JEFE DESCRIPCIÓN JOSE MELCHOR FECHA APROB. 20.MAY.2013		PROYECTO ESTUDIO PARA LA PUESTA A PUNTO DE LA CARRETERA PANAMERICANA NORTE - VIA DE EVITAMIENTO TRUJILLO		
	B	07.MAR.13	EMITIDO PARA APROBACION DEL CLIENTE	EDC	JDF	FVR	APM	MHL	.				JEFE PROYECTO FABIO VASQUEZ FECHA APROB. 20.MAY.2013		PLANO SECTORIZACION POR EL ANALISIS DE LA CONDICION ESTRUCTURAL DEL PAVIMENTO: NUMERO ESTRUCTURAL - CALZADA IZQUIERDA		
	0	20.MAY.13	EMITIDO PARA CONSTRUCCION	EDC	JDF	FVR	APM	MHL	.				GERENTE DE ESTUDIO ALBERTO PONCE FECHA APROB. 20.MAY.2013				
	.	.	.	.	.	.	.	.	.				CLIENTE COVISOL FECHA APROB.				
												NUMERO PLANO MUNICIPALIDAD: .	COD. PROY. GMI No. 181154	COD. PROY. CLIENTE No. .	ESCALA S/E	NUMERO PLANO 181154-66-001-8	REV. 0