


PLANTA
ESC 1:2000

GMI
FABIO VASQUEZ RAMOS
Fotogrametrista
CIP 51073


GMI S.A.

Ing. Robert E. Escobar Flores
Especialista en Topografía y Geodesia
C.I.P. N° 101949

ELEMENTOS DE CURVA CIRCULAR

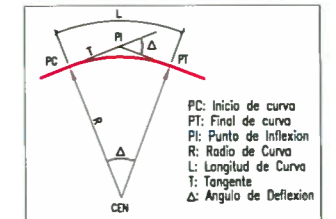


ELEMENTOS DE CURVA CIRCULAR CON ESPIRAL

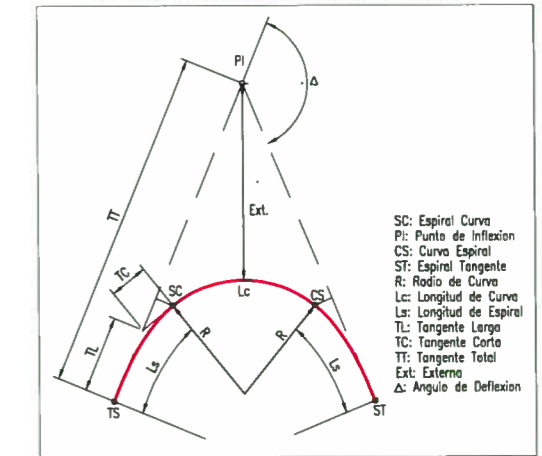

BM - 49
COTA: 109.000

BM - 50
COTA: 114.077

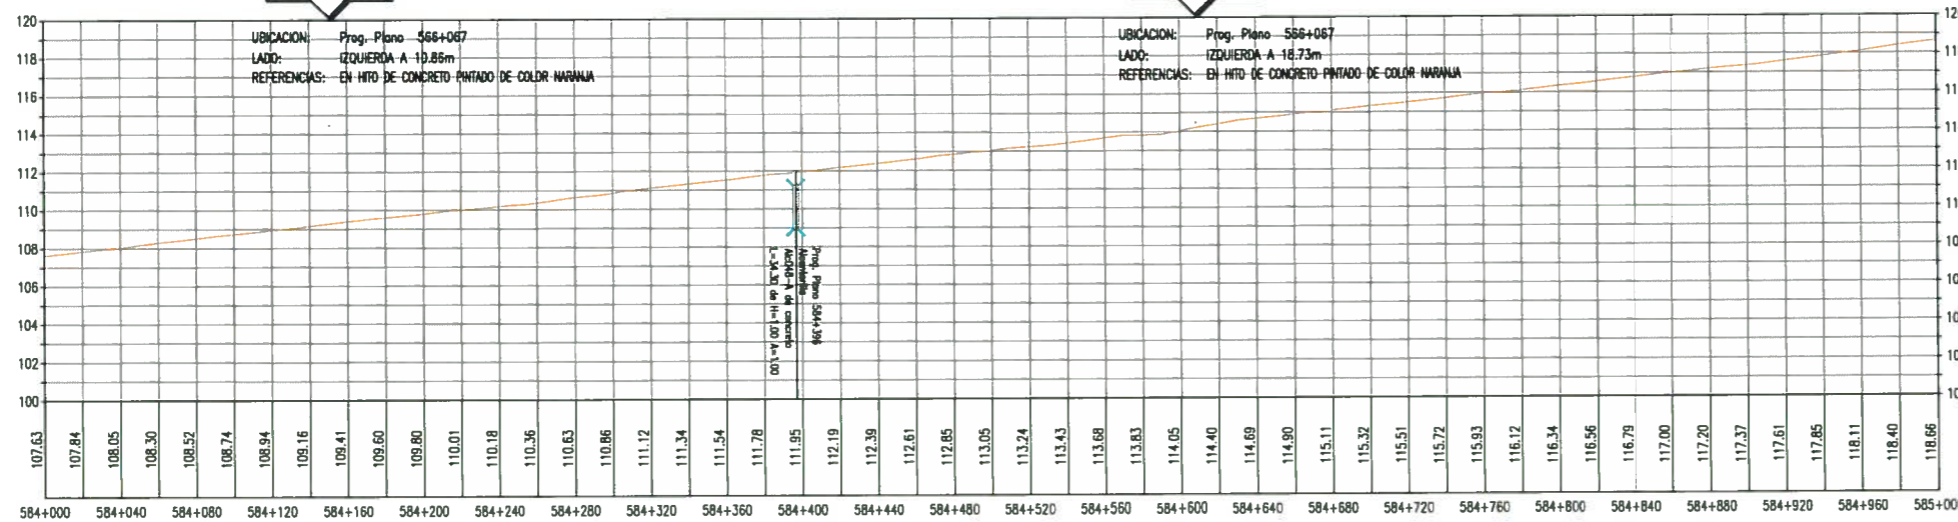

PERFIL LONGITUDINAL
ESC 1:2000, H:1, V:10

LEYENDA



NOTAS

- SISTEMA DE REFERENCIA PLANIMETRICO: UTM WGS84 ZONA 17S.
- SISTEMA DE REFERENCIA ALTIMETRICO: COTA NIVELADA PARTIENDO DE VALOR IGN.
- UNIDAD DE MEDIDA: METRO
- TOPOGRAFIA ACTUALIZADA AL 14-12-12.
- LAS ESCALAS INDICADA SON PARA EL FORMATO A-3

REV.	FECHA	DESCRIPCIÓN	DIB.	DS.	JP.	GP.	QA.	CLT.
A	01.02.13	EMITIDO PARA COORDINACION INTERNA	LPB	REF	JSG	FVR	APM	.
B	13.02.13	EMITIDO PARA APROBACION DEL CLIENTE	LPB	REF	JSG	FVR	APM	.
0	20.05.13	EMITIDO PARA CONSTRUCCION	LPB	REF	FVR	APM	MH	.

PLANO N°	REFERENCIA
.	.
.	.
.	.
.	.
.	.
.	.
.	.
.	.
.	.
.	.
.	.
.	.
.	.
.	.
.	.
.	.
.	.
.	.
.	.
.	.
.	.
.	.
.	.

COVISOL
Concesionaria Vial del Sol S.A.

PROFESIONAL RESPONSABLE: No. COLEGIATURA: 181154

PROVIAS NACIONAL
ESTUDIO PARA LA PUESTA A PUNTO DE LA
CARRERA PANAMERICANA NORTE - VA DE EVITAMIENTO TRUJILLO

PLANTA & PERFIL
KM 584+000 - KM 585+000

NUMERO PLANO: 181154-2-001-28

REV: 0

GMI

Poseo de La República 4667 7mo Piso
Lima 34, PERU Tel: 213-5600
www.gmi.com.pe