

PLANTA
ESC 1:2000

BM - 57
COTA: 158.689


UBICACION: Prog. Plano 588+282.755
LADO: DERECHA A 13.21
REFERENCIAS: BORDE DERECHA DE LA CARRETERA

BM - 58
COTA: 163.438


UBICACION: Prog. Plano 588+766.414
LADO: IZQUIERDA A 12.2
REFERENCIAS: BORDE IZQUIERDA DE LA CARRETERA

ELEMENTOS DE CURVAS									COORDENADAS	
Nº	S	Δ	R	T	Lc	EXT	PC	PT	NORTE	ESTE
PI-3	-	0-04-27	-	-	-	-	-	-	9116102.232	712164.033
PI-4	-	0-01-42	-	-	-	-	-	-	9116734.387	711967.194

141

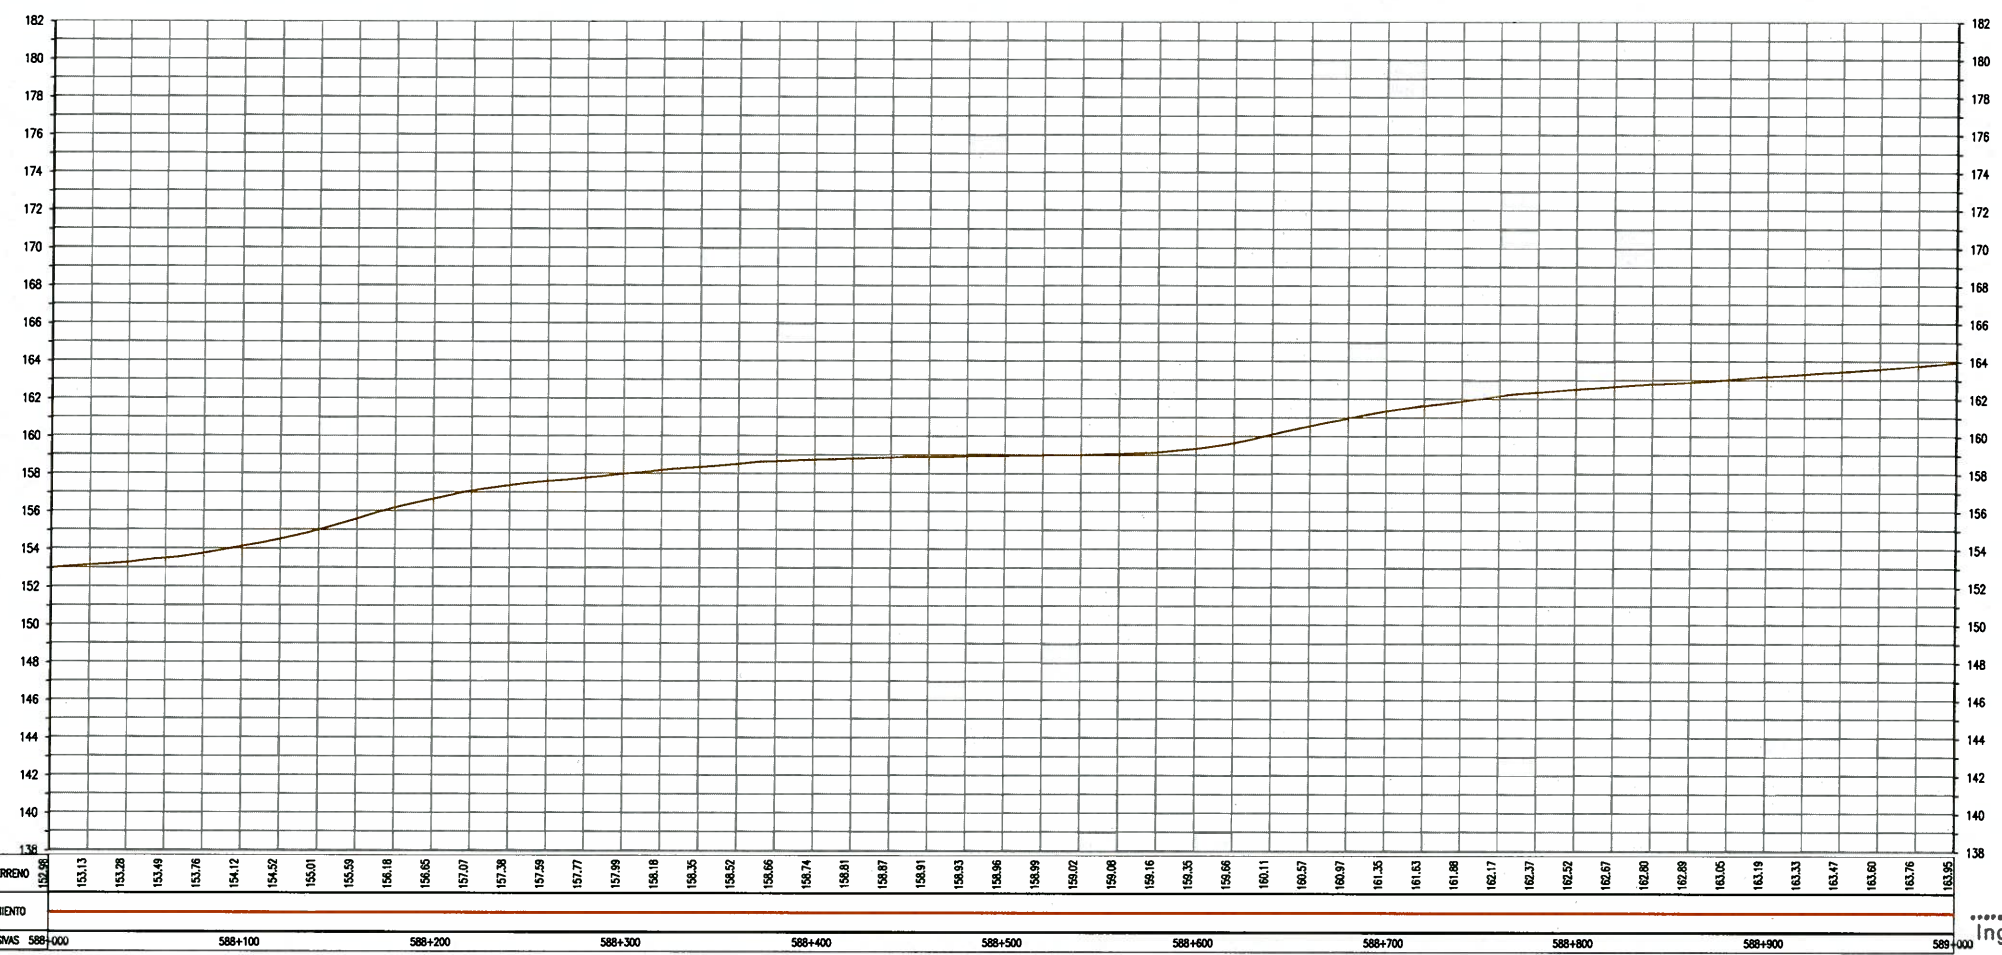

PERFIL LONGITUDINAL
ESC H 1:2000, V 1:200

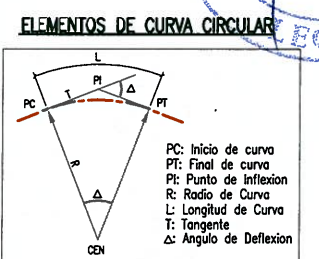

LEYENDA

EJE PROPUESTO	---	FIBRA OPTICA	●
ANCHO DE VIA EXISTENTE	---	LETRERO	□
CURVA MAYOR	~	POSTE ALTA TENSION	⊗
CURVA MENOR	~	POSTE MEDIA TENSION	⊙
CANAL/RIO	---	POSTE DE ALLUMBRADO	☆
LIMITE DE PROPIEDAD	---	POSTE DE TELEFONO	⊕
TERRENOS DE CULTIVO	---	BUZON	⊗
CERCOS PERIMETRICOS	---	BM DE LEVANTAMIENTO	⊕
CERCOS VMOS	---	HITO TOPOGRAFICO	⊕
ACCESOS	---	HITO KILOMETRICO	⊕
ALCANTARILLA EXISTENTE	---	ARBOL	⊕
PONTON	---	TERRENO	---
		PUENTE	---

GMI S.A.

Ing. Gabriel Marin Canchanya
Jefe de Estudio
CIP N° 741

NOTAS

--	--	--	--

REV.	FECHA	DESCRIPCION	DBL.	DS.	JD	JP	GP	CLT
A	14.MAY.10	EMITIDO PARA COORDINACION INTERNA	JQL	LV	GM	GM	AP	PN
B	14.MAY.10	EMITIDO PARA APROBACION DEL CUENTE	JQL	LV	GM	GM	AP	PN
C	14.JUL.10	EMITIDO PARA APROBACION DEL CUENTE	JQL	LV	GM	GM	AP	PN
D	27.AGO.10	EMITIDO PARA APROBACION DEL CUENTE	JQL	LV	GM	GM	AP	PN
E	27.SET.10	EMITIDO PARA APROBACION DEL CUENTE	JQL	LV	GM	GM	AP	PN
D	10.NOV.10	EMITIDO PARA CONSTRUCCION	JQL	LV	GM	GM	GP	PN

Ministerio de Transportes y Comunicaciones
Viceministerio de Transportes
Provías Nacional

CONFIDENCIAL
ESTE PLANO Y LA INFORMACION CONTENIDA EN EL, SON PROPIEDAD DE SU USO Y REPRODUCCION SIN AUTORIZACION PREVIA, ESTAN PROHIBIDOS.

DEBLAO J.QUINTANILLA	FECHA APROB. 10.NOV.10	PROPIETARIO
DISEÑO L.VALENTIN	FECHA APROB. 10.NOV.10	PROYECTO
JEFE DISCIPLINA G.MARIN	FECHA APROB. 10.NOV.10	ESTUDIO DE MANTENIMIENTO PERIODICO DE LA CARRETERA: PANAMERICANA NORTE TRAMO I Km. 586+600 - Km. 736+600
JEFE DE PROYECTO G.MARIN	FECHA APROB. 10.NOV.10	PLANO
COD. PROJ. GMI No. 180880	CLIENTE PROMAS	PLANTA & PERFIL Km 588+000 - Km 589+000
COD. PROJ. CLIENTE No.	FECHA APROB.	ESCALA INDICADA

PROVIAS NACIONAL

ESTUDIO DE MANTENIMIENTO PERIODICO DE LA CARRETERA: PANAMERICANA NORTE TRAMO I Km. 586+600 - Km. 736+600

PLANTA & PERFIL
Km 588+000 - Km 589+000

ESCALA INDICADA: 180898-2-001-3

REV: 0

GMI S.A. Ingenieros Consultores

Plano de La Republica 4887
Tel 213-5800 Fax 44-0373
Lima-34, PERU