

PLANTA
ESC 1:2000

ELEMENTOS DE CURVAS									COORDENADAS	
No.	S	Δ	R	T	Lc	EXT	PC	PT	NORTE	ESTE
PI-6	-	0-00-13	-	-	-	-	-	-	9118204.370	711428.958
PI-7	IZQ	03-06-04	2000.000	54.140	108.253	0.733	590+601.479	590+709.732	9118557.578	711286.364
PI-8	-	0.JUL.59	-	-	-	-	-	-	9118782.022	711181.295


143

BM - 61
COTA: 171.255


UBICACION: Prog. Plano 590+274.622
LADO: DERECHA A 12.59
REFERENCIAS: BORDE DERECHA DE LA CARRETERA

BM - 62
COTA: 178.477

UBICACION: Prog. Plano 590+813.281
LADO: DERECHA A 9.75
REFERENCIAS: BORDE DERECHA DE LA CARRETERA

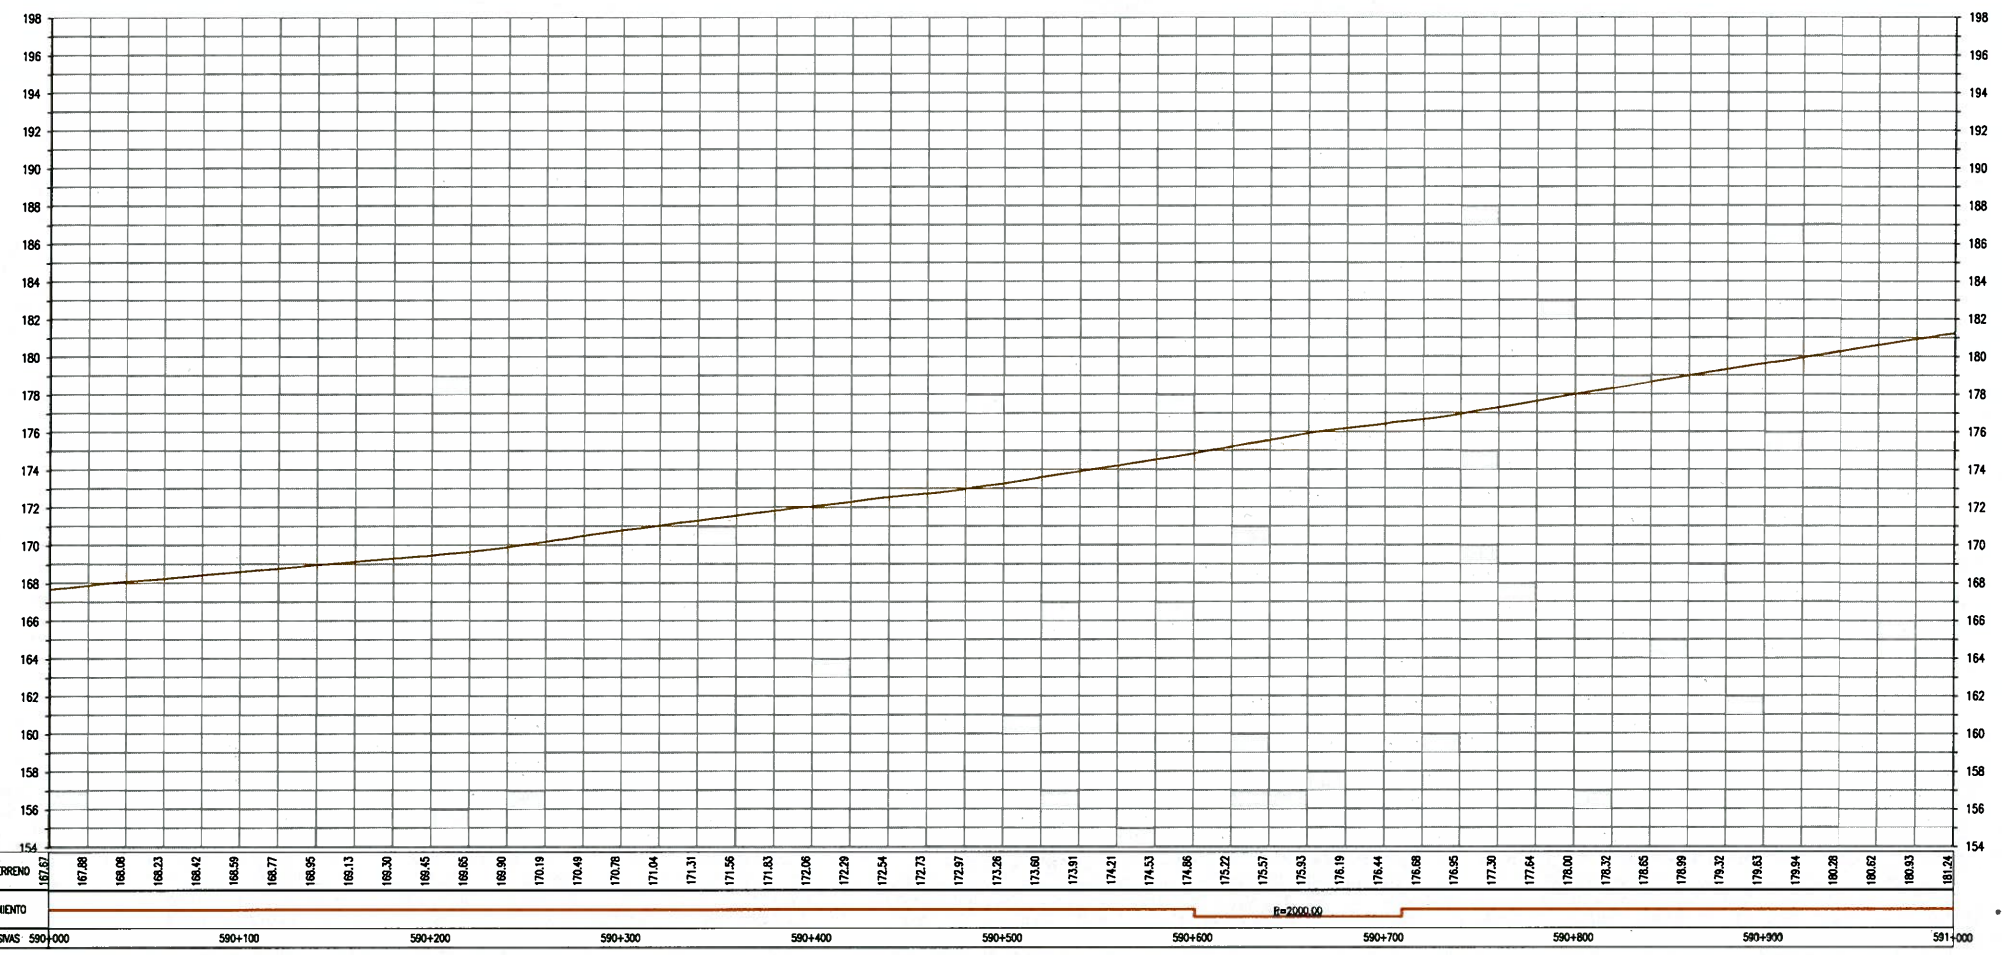

PERFIL LONGITUDINAL
ESC H 1:2000, V 1:200

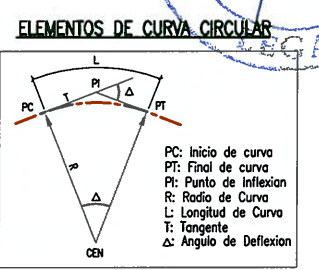

LEYENDA

EJE PROPUUESTO	---	FIBRA OPTICA	●
ANCHO DE VIA EXISTENTE	- - - -	LETRERO	⊠
CURVA MAYOR	~	POSTE ALTA TENSION	⊗
CURVA MENOR	~	POSTE MEDIA TENSION	⊙
CANAL/RIO	~	POSTE DE ALUMBRADO	☆
LIMITE DE PROPIEDAD	---	POSTE DE TELEFONO	⊙
TERRENOS DE CULTIVO	---	BUM DE LEVANTAMIENTO	⊕
CERCOS PERIMETRICOS	---	HITO TOPOGRAFICO	⊠
CERCOS VIVOS	---	HITO KILOMETRICO	⊠
ACCESOS	---	ARBOL	⊙
ALCANTARILLA EXISTENTE	---	TERRENO	---
PONTON	---	PUENTE	---

GMI S.A.
Ing. Gabriel Marin Canchanya
Jefe de Estudio
CIP N° 741

REV.	FECHA	DESCRIPCION	DIB.	DS.	JD	JP	GP	CLT
A	14.MAY.10	EMITIDO PARA COORDINACION INTERNA	JQL	LV	GM	GM	AP	PH
B	14.MAY.10	EMITIDO PARA APROBACION DEL CUENTE	JQL	LV	GM	GM	AP	PH
C	14.JUL.10	EMITIDO PARA APROBACION DEL CUENTE	JQL	LV	GM	GM	AP	PH
D	27.AGO.10	EMITIDO PARA APROBACION DEL CUENTE	JQL	LV	GM	GM	AP	PH
E	27.SET.10	EMITIDO PARA APROBACION DEL CUENTE	JQL	LV	GM	GM	AP	PH
O	10.NOV.10	EMITIDO PARA CONSTRUCCION	JQL	LV	GM	GM	AP	PH

NOTAS	<p>CONFIDENCIAL ESTE PLANO Y LA INFORMACION CONTENIDA EN EL, SON PROPIEDAD DE SU USO Y REPRODUCCION SIN AUTORIZACION PREVIA, ESTAN PROHIBIDOS.</p> <p>COD. PROY. GMI No. 180880 COD. PROY. CUENTE No. CUENTE PROVIAS</p>	<p>DELILO J.QUINTANILLA FECHA APROB. 10.NOV.10</p> <p>OSERO L.VALENTIN FECHA APROB. 10.NOV.10</p> <p>JEFE DISCIPLINA G.MARIN FECHA APROB. 10.NOV.10</p> <p>JEFE DE PROYECTO G.MARIN FECHA APROB. 10.NOV.10</p> <p>CUENTE PROVIAS FECHA APROB.</p>	<p>PROPIETARIO</p> <p>PROVIAS NACIONAL</p> <p>PROYECTO</p> <p>ESTUDIO DE MANTENIMIENTO PERIODICO DE LA CARRETERA: PANAMERICANA NORTE TRAMO I Km. 586+600 - Km. 736+600</p> <p>PLANO</p> <p>PLANTA & PERFIL Km 590+000 - Km 591+000</p>	<p>ESCALA INDICADA</p> <p>NUMERO PLANO</p> <p>180898-2-001-5</p> <p>REV. 0</p>
-------	--	---	---	---