


PLANTA
ESC 1:2000

BM - 65
COTA: 200.385

UBICACION: Prog. Plano 592+273.733
LADO: DERECHA A 16.06
REFERENCIAS: BORDE DERECHA DE LA CARRETERA


BM - 66
COTA: 206.876

UBICACION: Prog. Plano 592+770.705
LADO: DERECHA A 10.69
REFERENCIAS: BORDE DERECHA DE LA CARRETERA

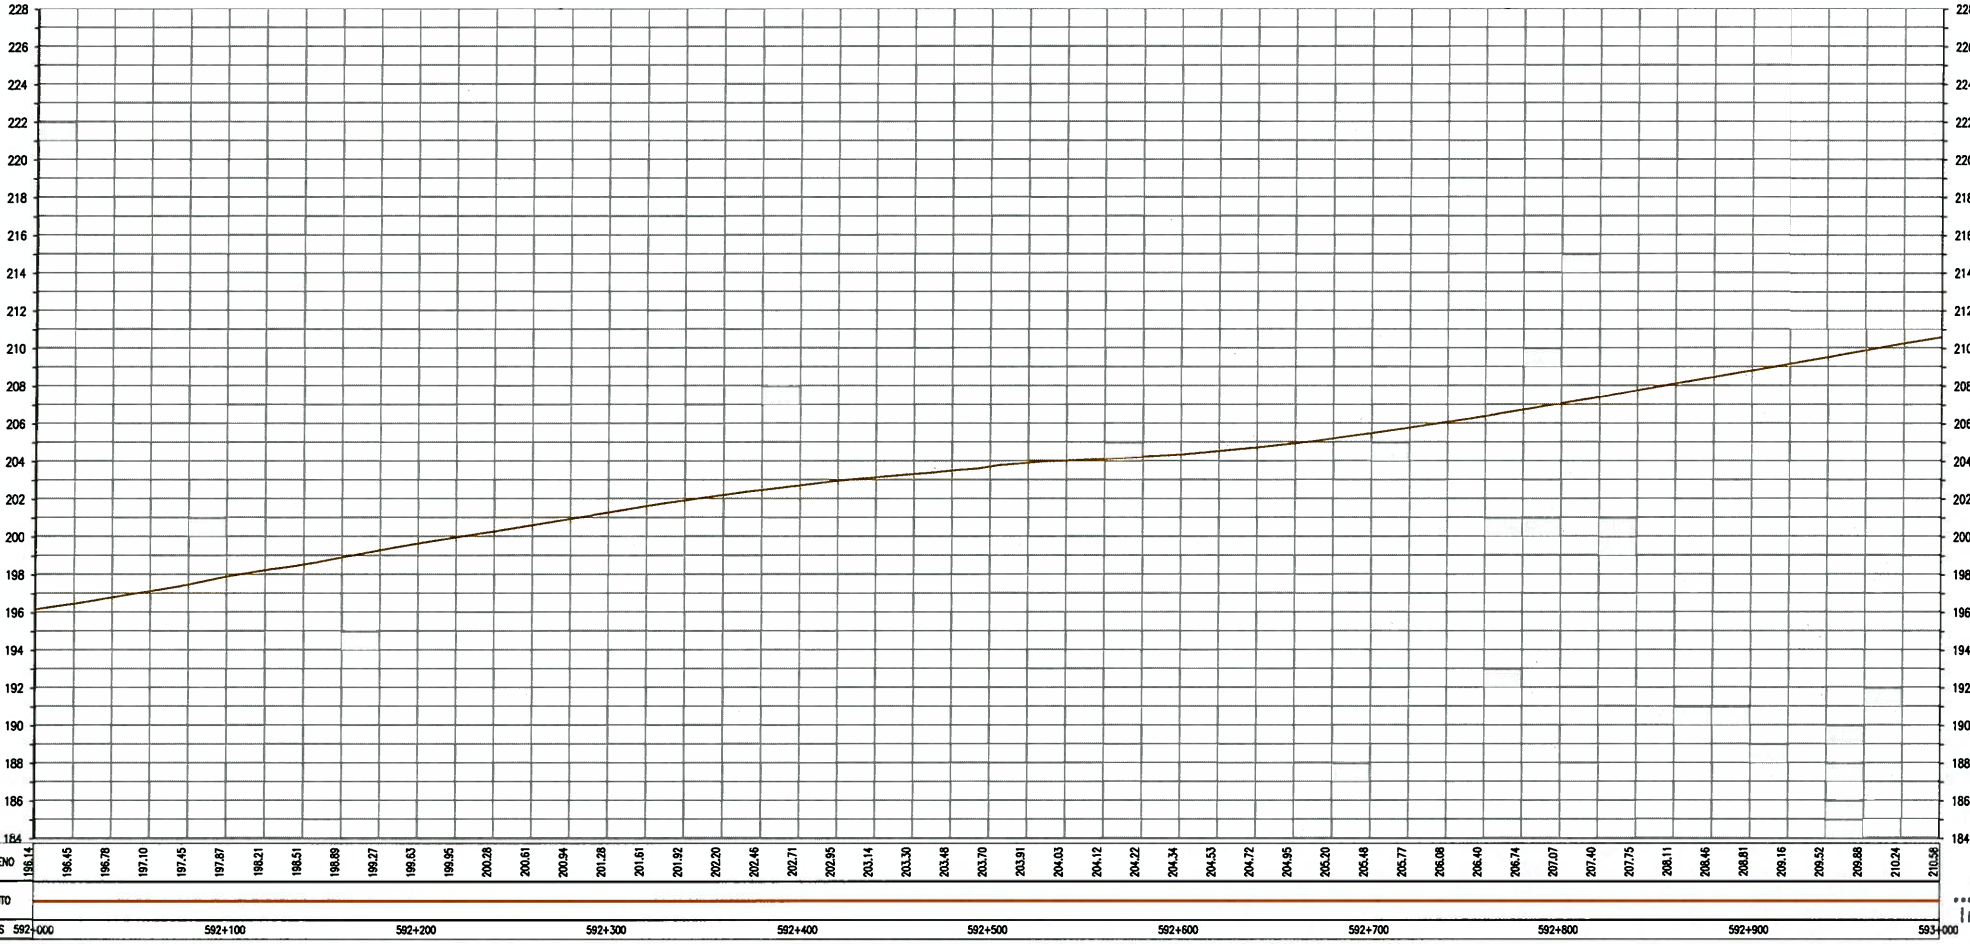

PERFIL LONGITUDINAL
ESC H 1:2000, V 1:200

ELEMENTOS DE CURVAS								COORDENADAS		
No.	S	Δ	R	T	Lc	EXT	PC	PT	NORTE	ESTE
PI-12	-	0-60-06	-	-	-	-	-	-	912004.359	710593.760
PI-13	-	0-01-33	-	-	-	-	-	-	9120470.106	710394.237

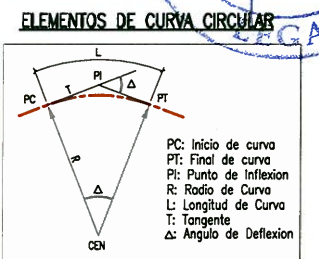

LEYENDA

EJE PROPUESTO	---	FIBRA OPTICA	○
ANCHO DE VIA EXISTENTE	---	LETRERO	□
CURVA MAYOR	~	POSTE ALTA TENSION	⊗
CURVA MENOR	~	POSTE MEDIA TENSION	⊙
CANAL/RIO	---	POSTE DE ALUMBRADO	☆
LIMITE DE PROPIEDAD	---	POSTE DE TELEFONO	⊕
TERRENOS DE CULTIVO	---	BUZON	⊙
CERCOS PERIMETRICOS	---	BM DE LEVANTAMIENTO	⊕
CERCOS VNOS	---	HITO TOPOGRAFICO	△
ACCESOS	---	HITO KILOMETRICO	□
ALCANTARILLA EXISTENTE	---	ARBOL	⊗
PONTON	---	TERRENO	---
		PUENTE	---

GMI S.A.
Ing. Gabriel Marin Canchanya
Jefe de Estudio
CIP N° 741

REV.	FECHA	DESCRIPCION	DIB.	DS.	JD	JP	GP	CLT
A	14.MAY.10	EMITIDO PARA COORDINACION INTERNA	JQL	LV	GM	GM	AP	PN
B	14.MAY.10	EMITIDO PARA APROBACION DEL CLIENTE	JQL	LV	GM	GM	AP	PN
C	14.JUL.10	EMITIDO PARA APROBACION DEL CLIENTE	JQL	LV	GM	GM	AP	PN
D	27.AGO.10	EMITIDO PARA APROBACION DEL CLIENTE	JQL	LV	GM	GM	AP	PN
E	27.SET.10	EMITIDO PARA APROBACION DEL CLIENTE	JQL	LV	GM	GM	AP	PN
D	10.NOV.10	EMITIDO PARA CONSTRUCCION	JQL	LV	GM	GM	AP	PN

CONFIDENCIAL ESTE PLANO Y LA INFORMACION CONTENIDA EN EL, SON PROPIEDAD DE SU USO Y REPRODUCCION SIN AUTORIZACION PREVIA, ESTAN PROHIBIDOS.	DISEÑO: J.QUINTANILLA FECHA APROB.: 10.NOV.10 DISEÑO: L.VALENTIN FECHA APROB.: 10.NOV.10 JEFE DE PROYECTO: G.MARIN FECHA APROB.: 10.NOV.10 JEFE DE PROYECTO: G.MARIN FECHA APROB.: 10.NOV.10 COD. PROY. GMI No.: 180880 COD. PROY. CLIENTE No.: CLIENTE: PROVIAS FECHA APROB.:	PROVIAS NACIONAL ESTUDIO DE MANTENIMIENTO PERIODICO DE LA CARRETERA: PANAMERICANA NORTE TRAMO I Km. 586+600 - Km. 736+600 PLANTA & PERFIL Km 582+000 - Km 593+000	GMI S.A. Ingenieros Consultores Pisco de La Republica 4887 18213-5800 Fax:44-4373 Lima-34, PERU
--	---	---	--

NOTAS	ESCALA INDICADA	NUMERO PLANO	REV.
		180898-2-001-7	0