



No.	S	Δ	ELEMENTOS DE CURVAS					COORDENADAS		
			R	T	Lc	EXT	PC	PT	NORTE	ESTE
PI-16	-	0-01-33	-	-	-	-	-	-	9121922.475	7097118.975
PI-17	IZQ	22.460.02	600.000	117.356	231.786	11.369	594+857.244	595+089.030	9122472.955	709463.281

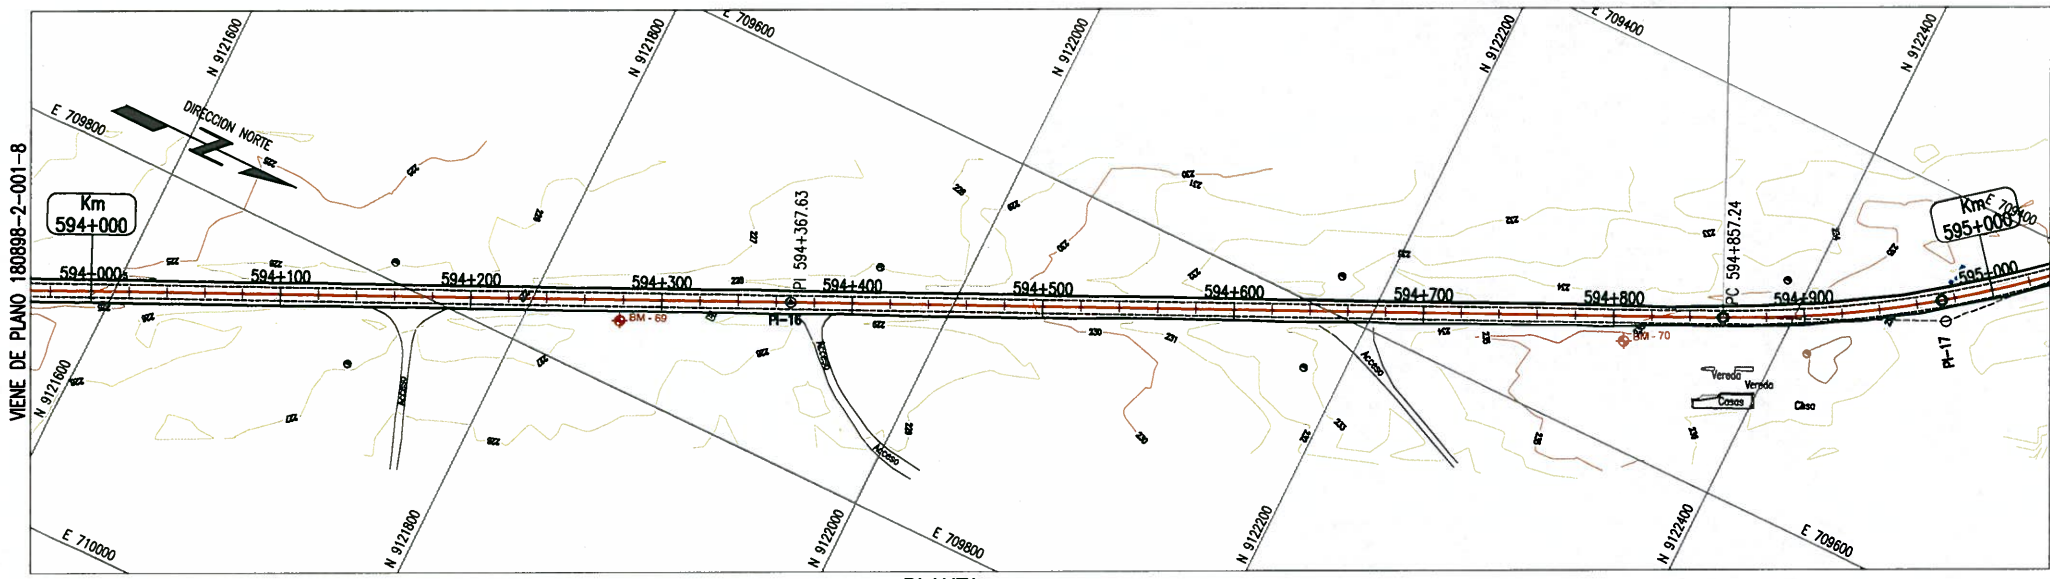


PLANTA  
ESC 1:2000

**BM - 69**  
COTA: 227.757  
UBICACION: Prog. Plano 594+278.737  
LADO: DERECHA A 11.34  
REFERENCIAS: BORDE DERECHA DE LA CARRETERA

**BM - 70**  
COTA: 235.524  
UBICACION: Prog. Plano 594+805.691  
LADO: DERECHA A 13.42  
REFERENCIAS: BORDE DERECHA DE LA CARRETERA

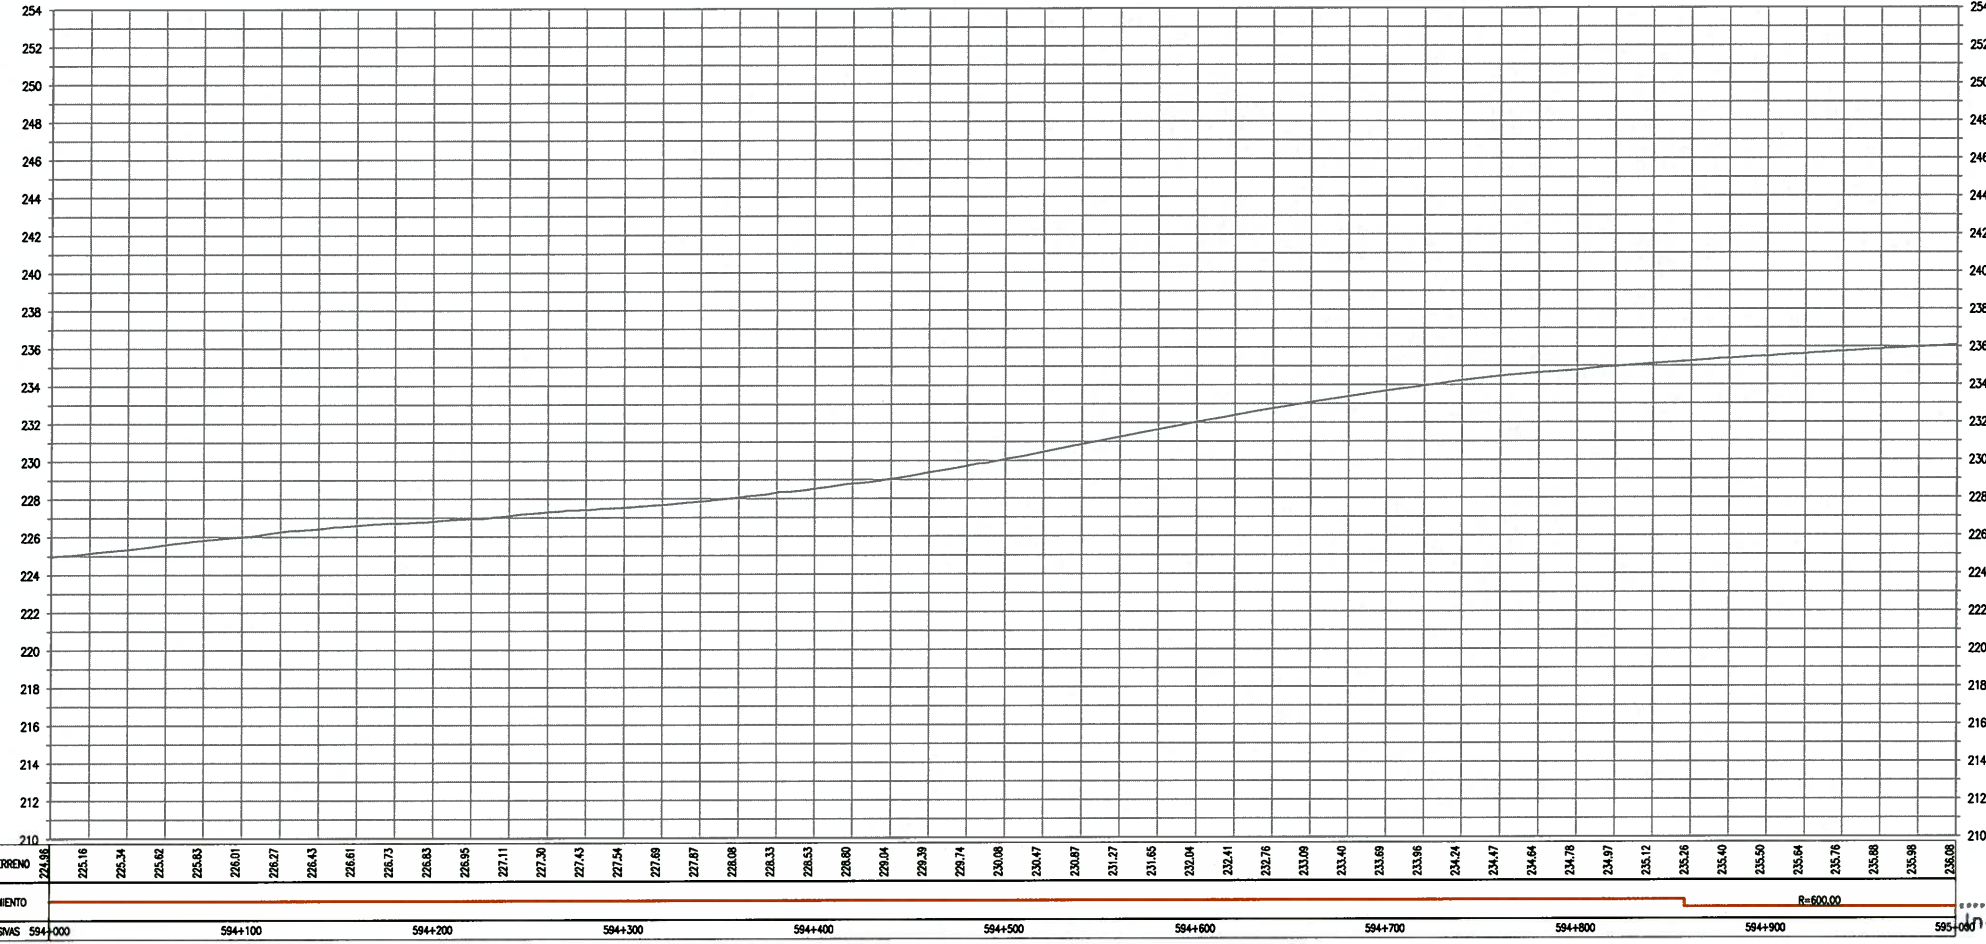

PERFIL LONGITUDINAL  
ESC H 1:2000, V 1:200

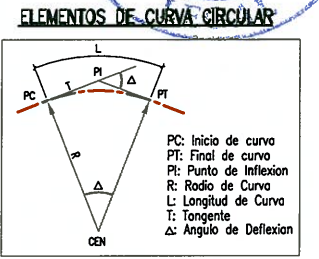

**LEYENDA**

EJE PROPUUESTO	---	FIBRA OPTICA	●
ANCHO DE VIA EXISTENTE	- - - -	LETRERO	⊠
CURVA MAYOR	~ ~ ~ ~	POSTE ALTA TENSION	⊗
CURVA MENOR	~ ~ ~ ~	POSTE MEDIA TENSION	⊙
CANAL/RIO	~~~~~	POSTE DE ALUMBRADO	☆
LIMITE DE PROPIEDAD	— — — —	POSTE DE TELEFONO	⊙
TERRENOS DE CULTIVO	— — — —	BUZON	⊙
CERCOS PERIMETRICOS	— — — —	BM DE LEVANTAMIENTO	⊙
CERCOS VIVOS	— — — —	HITO TOPOGRAFICO	⊙
ACCESOS	---	HITO KILOMETRICO	⊙
ALCANTARILLA EXISTENTE	⊠	ARBOL	⊙
PONTON	⊠	TERRENO	⊠
	⊠	PUENTE	⊠

GMI S.A.  
Ing. Gabriel Marin Canchanya  
Jefe de Estudio  
CIP N° 741

NOTAS	REV.	FECHA	DESCRIPCION	DIB.	DS.	JD	JP	GP	CLT
	A	14.MAY.10	EMITIDO PARA COORDINACION INTERNA	JQL	LV	GM	GM	AP	PN
	B	14.MAY.10	EMITIDO PARA APROBACION DEL CUENTE	JQL	LV	GM	GM	AP	PN
	C	14.JUL.10	EMITIDO PARA APROBACION DEL CUENTE	JQL	LV	GM	GM	AP	PN
	D	27.AGO.10	EMITIDO PARA APROBACION DEL CUENTE	JQL	LV	GM	GM	AP	PN
	E	27.SET.10	EMITIDO PARA APROBACION DEL CUENTE	JQL	LV	GM	GM	AP	PN
	O	10.NOV.10	EMITIDO PARA CONSTRUCCION	JQL	LV	GM	GM	AP	PN

CONFIDENCIAL ESTE PLANO Y LA INFORMACION CONTENIDA EN EL, SON PROPIEDAD DE SU USO Y REPRODUCCION SIN AUTORIZACION PREVIA, ESTAN PROHIBIDOS.	DIBUJO J.QUINTANILLA DISEÑO L.VALENTIN JEFE DE PROYECTO G.MARIN CLIENTE PROVIAS	FECHA APROB. 10.NOV.10 FECHA APROB. 10.NOV.10 FECHA APROB. 10.NOV.10 FECHA APROB. 10.NOV.10	PROPIETARIO <b>PROVIAS NACIONAL</b> PROYECTO <b>ESTUDIO DE MANTENIMIENTO PERIODICO DE LA CARRETERA: PANAMERICANA NORTE TRAMO I</b> Km. 586+600 - Km. 736+600 PLANO <b>PLANTA &amp; PERFIL</b> Km 594+000 - Km 595+000
---	--	--	--

ESCALA INDICADA	NUMERO PLANO	REV.
	180898-2-001-9	0

