


PLANTA
ESC 1:2000

BM - 243
COTA: 66.39


UBICACION: Prog. Plano 687+818.547
LADO: DERECHA A 14.31
REFERENCIAS: BORDE DERECHA DE LA CARRETERA

ELEMENTOS DE CURVAS										COORDENADAS	
No.	S	Δ	R	T	Lc	EXT	PC	PT		NORTE	ESTE
PI-143	-	0-01-25	-	-	-	-	-	-		9186383.948	663251.365
PI-144	-	0-28-30	-	-	-	-	-	-		9186767.671	663676.949

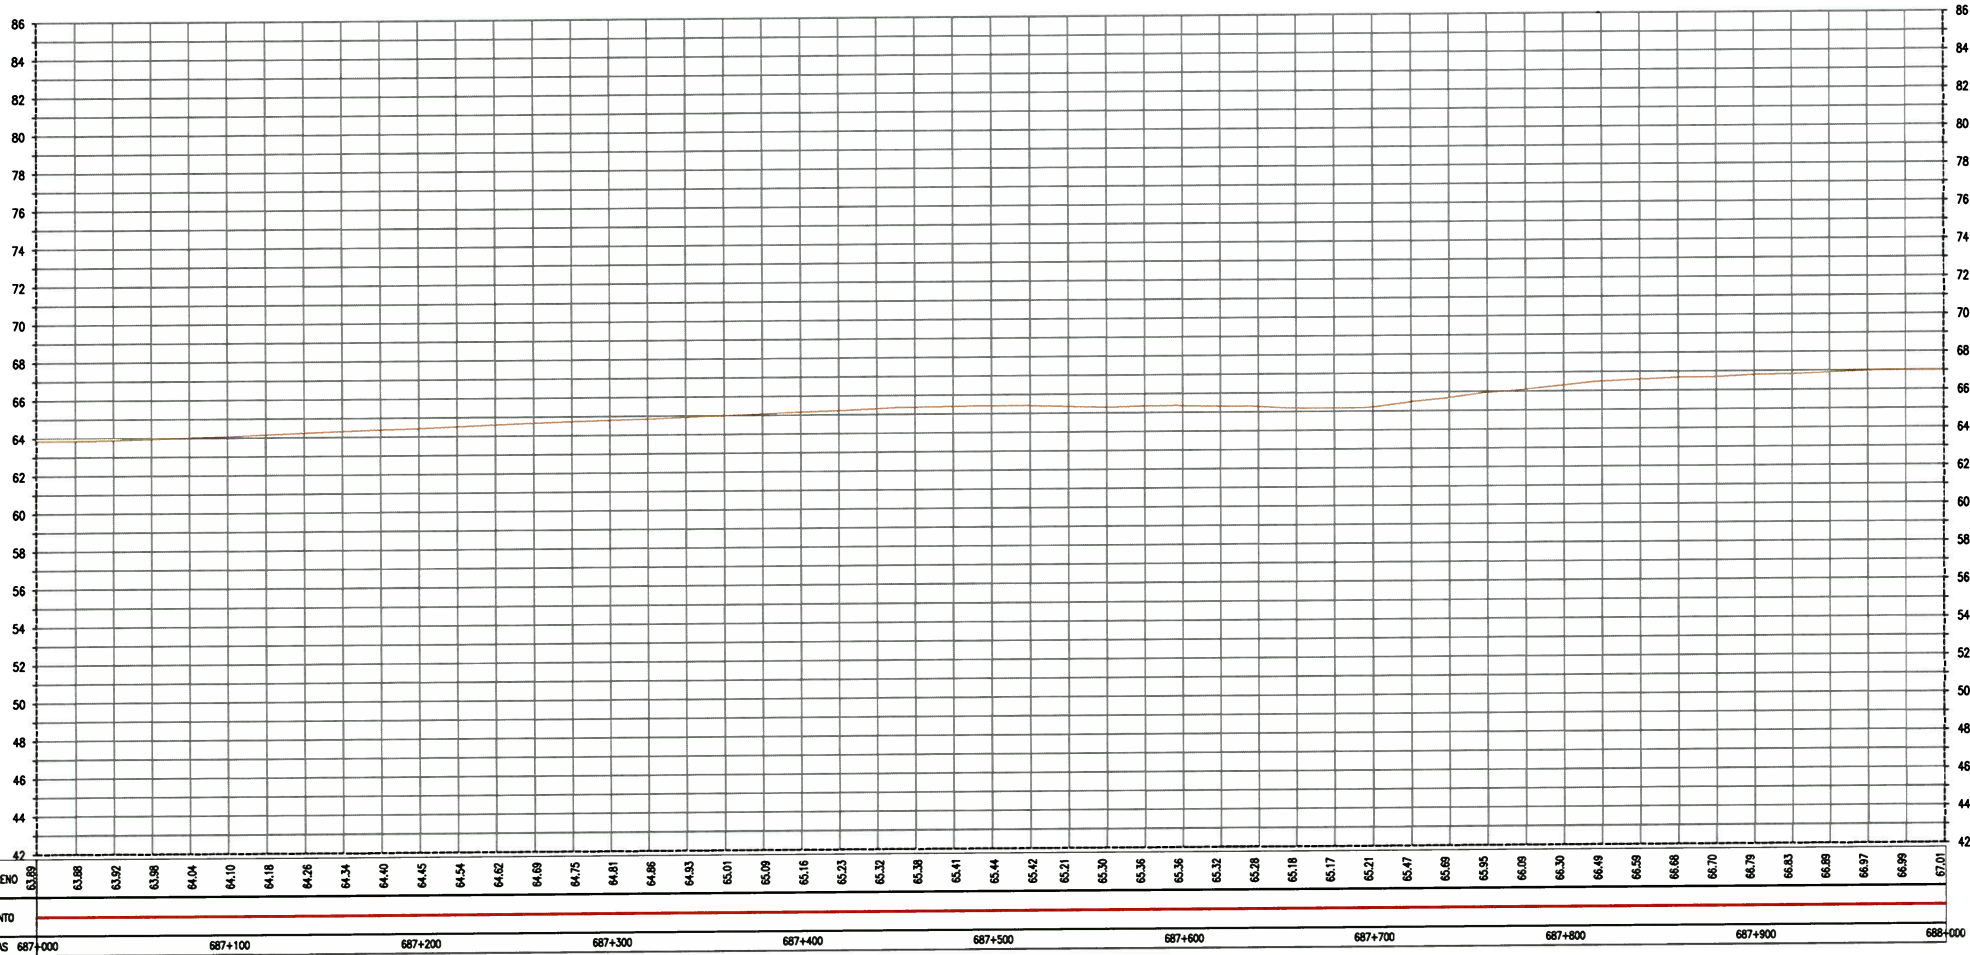

PERFIL LONGITUDINAL
ESC H 1:2000, V 1:200

ELEMENTOS DE CURVA CIRCULAR

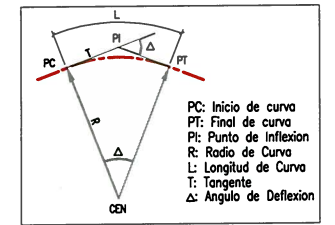

LEYENDA

EJE PROPUESTO	---	FIBRA OPTICA	○
ANCHO DE VIA EXISTENTE	---	LETRERO	□
CURVA MAYOR	---	POSTE ALTA TENSION	⊙
CURVA MENOR	---	POSTE MEDIA TENSION	⊙
CANAL/RIO	---	POSTE DE ALUMBRADO	⊙
LIMITE DE PROPIEDAD	---	POSTE DE TELEFONO	⊙
TERRENOS DE CULTIVO	---	BUZON	⊙
CERCOS PERIMETRICOS	---	BM DE LEVANTAMIENTO	⊙
CERCOS VIVOS	---	HITO TOPOGRAFICO	⊙
ACCESOS	---	HITO KILOMETRICO	⊙
ALCANTARILLA EXISTENTE	---	ARBOL	⊙
PONTONES	---	TERRENO	---
		PUENTES	---

GMI S.A.
Ing. Gabriel Marin Canchanya
Jefe de Estudio
CIP N° 741

REV.	FECHA	DESCRIPCION	DIB.	DS.	JD	JP	GP	CLT
A	14.MAY.10	EMITIDO PARA COORDINACION INTERNA	JQL	LV	GM	GM	AP	PN
B	14.JUL.10	EMITIDO PARA APROBACION DEL CLIENTE	JQL	LV	GM	GM	AP	PN
C	27.AGO.10	EMITIDO PARA APROBACION DEL CLIENTE	JQL	LV	GM	GM	AP	PN
D	27.SET.10	EMITIDO PARA APROBACION DEL CLIENTE	JQL	LV	GM	GM	AP	PN
O	10.NOV.10	EMITIDO PARA CONSTRUCCION	JQL	LV	GM	GM	AP	PN

<p>CONFIDENCIAL ESTE PLANO Y LA INFORMACION CONTENIDA EN EL, SON PROPIEDAD DE SU USO Y REPRODUCCION SIN AUTORIZACION PREVIA, ESTAN PROHIBIDOS.</p> <p>COD. PROY. GMI No. 180880 COD. PROY. CLIENTE No.</p>	<p>DIBUJO J.QUINTANILLA DISEÑO L.VALENTIN</p>	<p>FECHA APROB. 10.NOV.10 FECHA APROB. 10.NOV.10</p>	<p>PROPIETARIO PROVIAS NACIONAL</p>
	<p>JEFE DISCIPLINA G.MARIN JEFE DE PROYECTO G.MARIN</p>	<p>FECHA APROB. 10.NOV.10 FECHA APROB. 10.NOV.10</p>	
<p>ESCALA INDICADA 180898-2-001-102</p>			<p>REV. 0</p>

