



ELEMENTOS DE CURVAS										COORDENADAS	
No.	S	Δ	R	T	Lc	EXT	PC	PT	NORTE	ESTE	
PI-169	IZO	79.600.29	103.000	85.120	142.271	30.620	704+532.220	704+674.491	9198391.838	668895.743	
PI-170	-	0-00-42	-	-	-	-	-	-	9198462.300	668943.498	

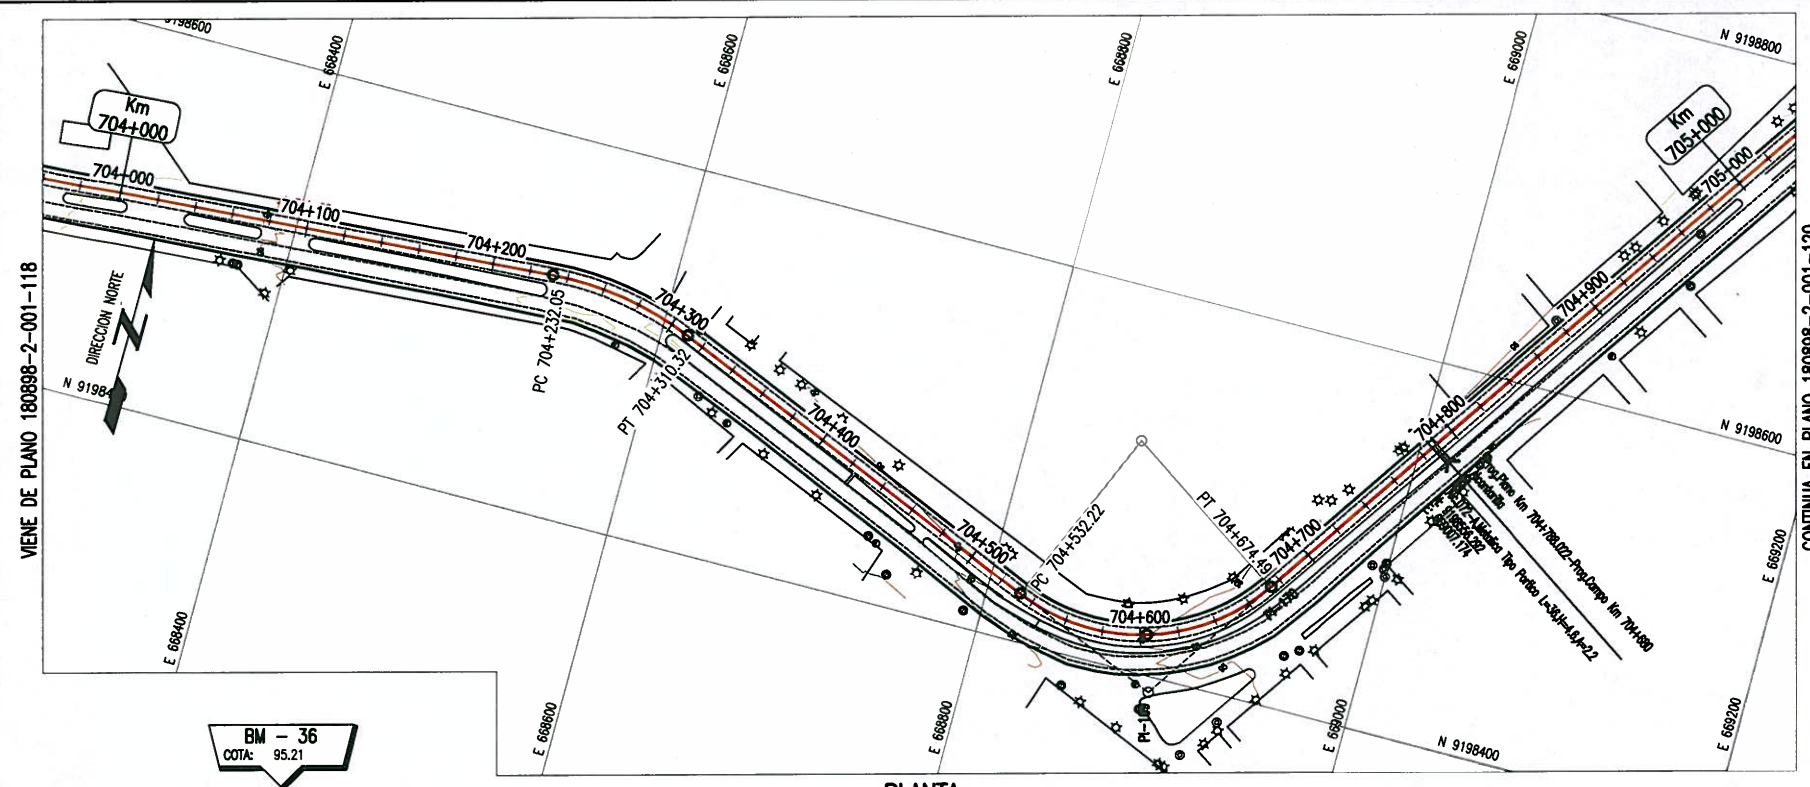

BM - 36
COTA: 95.21



UBICACION: Prog. Plano 704+086.082
LADO: IZQUIERDA A 10.36
REFERENCIAS: BORDE IZQUIERDA DE LA CARRETERA

PLANTA
ESC 1:2000

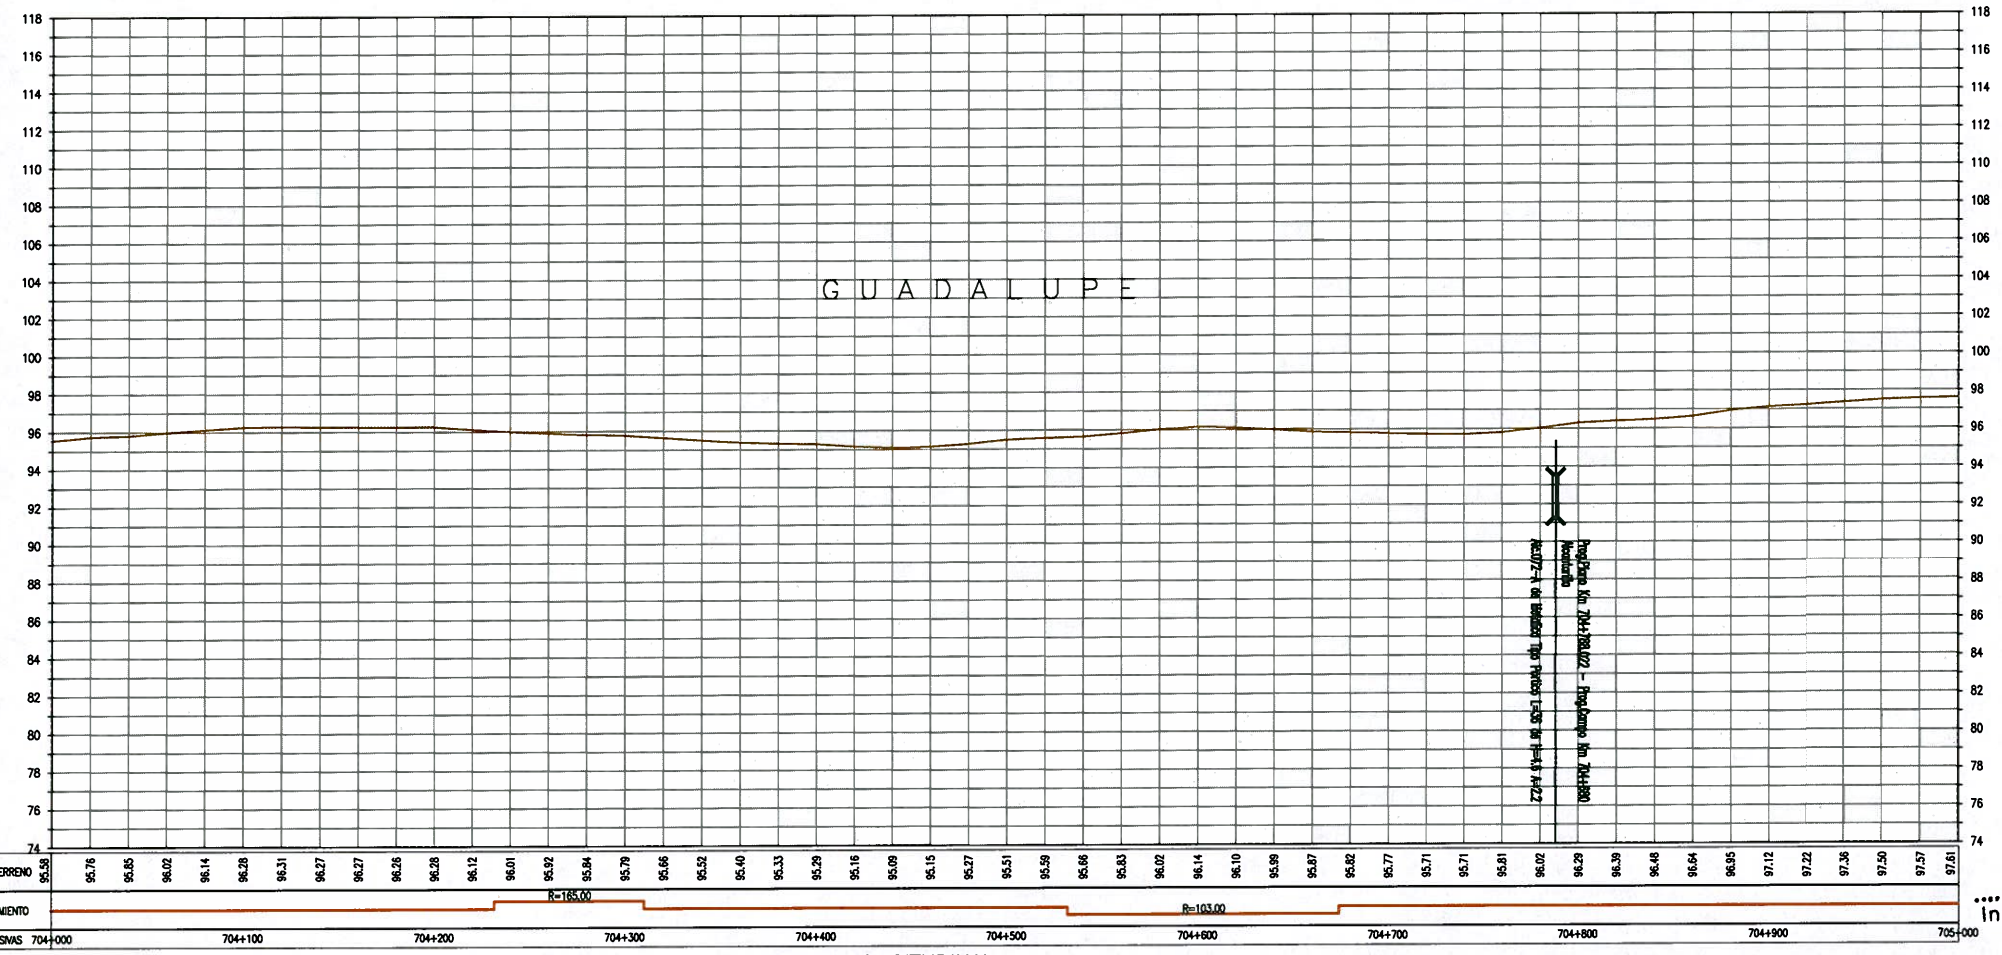

PERFIL LONGITUDINAL
ESC H 1:2000, V 1:200

ELEMENTOS DE CURVA CIRCULAR

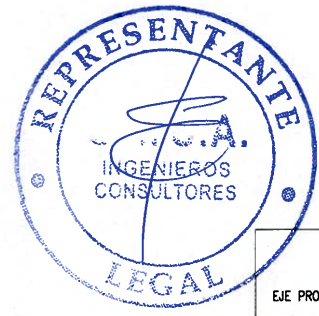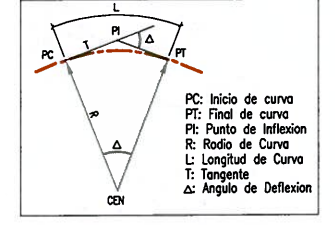

LEYENDA

EJE PROPUESTO	---	FIBRA OPTICA	●
ANCHO DE VIA EXISTENTE	- - - -	LETrero	□
CURVA MAYOR	~ ~ ~ ~	POSTE ALTA TENSION	⊗
CURVA MENOR	~ ~ ~ ~	POSTE MEDIA TENSION	⊙
CANAL/RIO	~~~~~	POSTE DE ALUMBRADO	☆
LIMITE DE PROPIEDAD	— — — —	POSTE DE TELEFONO	⊕
TERRENOS DE CULTIVO	— — — —	BUZON	⊙
CERCOS PERIMETRICOS	— — — —	BM DE LEVANTAMIENTO	⊕
CERCOS VIVOS	— — — —	HITO TOPOGRAFICO	△
ACCESOS	— — — —	HITO KILOMETRICO	■
ALCANTARILLA EXISTENTE	— — — —	ARBOL	⊗
PONTONES	— — — —	TERRENO	□
		PUESTOS	□

GMI S.A.

Ing. Gabriel Marin Canchanya
Jefe de Estudio
CIP N° 741

NOTAS

REV.	FECHA	DESCRIPCION	DIB.	DS.	JD	JP	GP	CLT
A	14.MAY.10	EMITIDO PARA COORDINACION INTERNA	JQL	LV	GM	GM	AP	PN
B	14.JUL.10	EMITIDO PARA APROBACION DEL CLIENTE	JQL	LV	GM	GM	AP	PN
C	27.AGO.10	EMITIDO PARA APROBACION DEL CLIENTE	JQL	LV	GM	GM	AP	PN
D	27.SET.10	EMITIDO PARA APROBACION DEL CLIENTE	JQL	LV	GM	GM	AP	PN
O	10.NOV.10	EMITIDO PARA CONSTRUCCION	JQL	LV	GM	GM	AP	PN

CONFIDENCIAL
ESTE PLANO Y LA INFORMACION CONTENIDA EN EL, SON PROPIEDAD DE GMI S.A.

SU USO Y REPRODUCCION SIN AUTORIZACION PREVIA, ESTAN PROHIBIDOS.

COO. PROJ. GMI No. 180880
COO. PROJ. CLIENTE No.

DIBUJO: J.QUINTANILLA
DISEÑO: L.VALENTIN
JEFE DE PROYECTO: G.MARIN

FECHA APROB. 10.NOV.10
FECHA APROB. 10.NOV.10
FECHA APROB. 10.NOV.10

PROPIETARIO: **PROVIAS NACIONAL**

PROYECTO: **ESTUDIO DE MANTENIMIENTO PERIODICO DE LA CARRETERA: PANAMERICANA NORTE TRAMO I Km. 586+600 - Km. 736+600**

PLANO: **PLANTA & PERFIL Km. 704+000- Km. 705+000**

ESCALA INDICADA: **180898-2-001-119**

REV. 0

Ministerio de Transportes y Comunicaciones
Viceministerio de Transportes
Provias Nacional

NUMERO PLANO CLIENTE

