



PLANTA
ESC 1:2000

ELEMENTOS DE CURVAS										COORDENADAS	
No.	S	Δ	R	T	Lc	EXT	PC	PT		NORTE	ESTE
PI-170 A	-	6-03-21	-	-	-	-	-	-		9198812.437	669180.702
PI-171	-	3-14-15	-	-	-	-	-	-		9198860.374	669208.255
PI-172	DER	27-34-48	80.000	19.635	38.509	2.374	705+184.543	705+223.051		9198907.973	669228.271
PI-173	-	1-51-20	-	-	-	-	-	-		9198987.831	669331.979
PI-174	-	2.00.19	-	-	-	-	-	-		9199035.503	669398.219

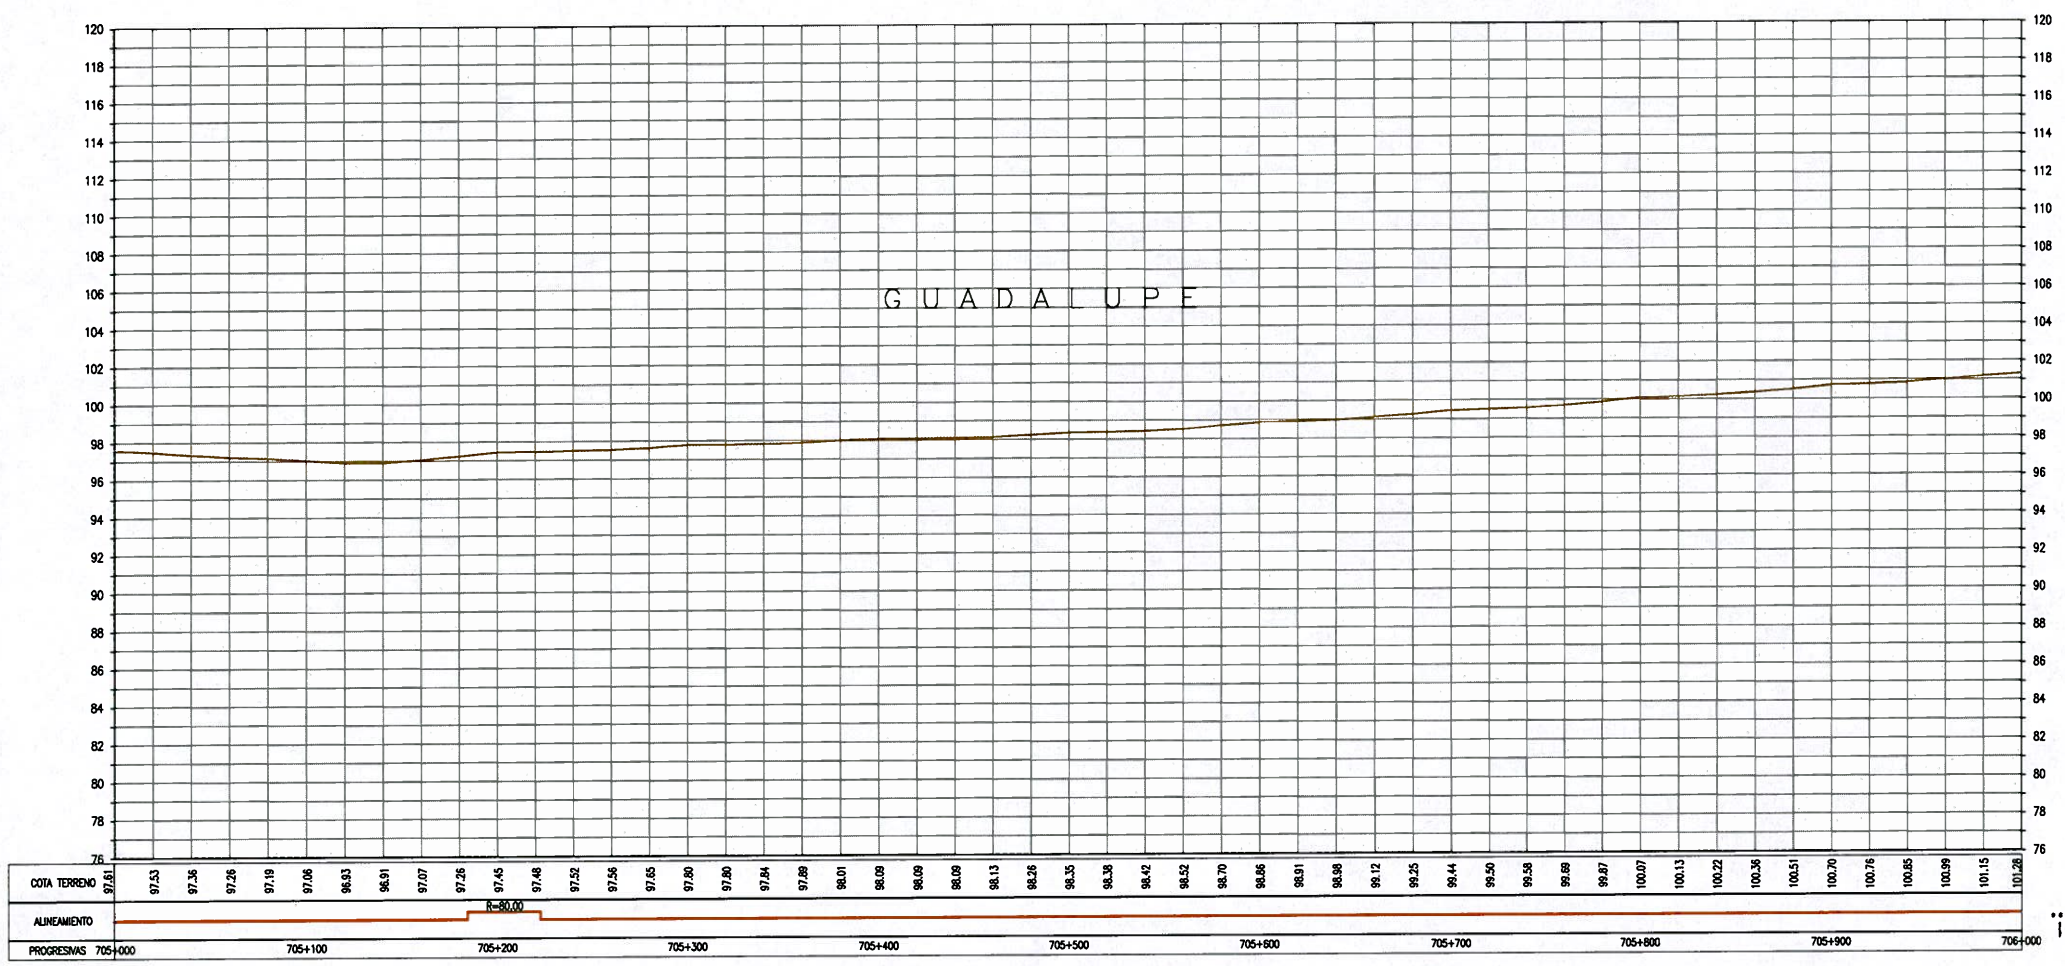

PERFIL LONGITUDINAL
ESC H 1:2000, V 1:200

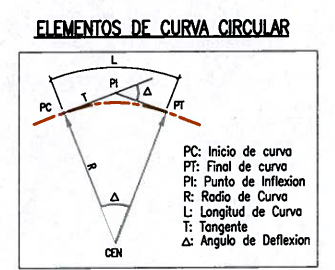

LEYENDA

EJE PROPUESTO	---	FIBRA OPTICA	○
ANCHO DE VIA EXISTENTE	---	LETRERO	□
CURVA MAYOR	~	POSTE ALTA TENSION	⊙
CURVA MENOR	~	POSTE MEDIA TENSION	⊙
CANAL/RIO	---	POSTE DE ALUMBRADO	⊙
LIMITE DE PROPIEDAD	---	POSTE DE TELEFONO	⊙
TERRENOS DE CULTIVO	---	BUZON	⊙
CERCOS PERIMETRICOS	---	BM DE LEVANTAMIENTO	⊕
CERCOS VIVOS	---	HITO TOPOGRAFICO	⊕
ACCESOS	---	HITO KILOMETRICO	⊕
ALCANTARILLA EXISTENTE	---	ARBOL	⊕
PONTONES	---	TERRENO	---
		PUESTOS	---

GM/S.A.
Ing. Gabriel Marin Canchanya
Jefe de Estudio
CIP N° 741

NOTAS	REV.	FECHA	DESCRIPCION	DIB.	DS.	JD	JP	GP	CLT
	A	14.MAY.10	EMITIDO PARA COORDINACION INTERNA	JQL	LV	GM	GM	AP	PN
REVISIONES	B	14.JUL.10	EMITIDO PARA APROBACION DEL CLIENTE	JQL	LV	GM	GM	AP	PN
	C	27.AGO.10	EMITIDO PARA APROBACION DEL CLIENTE	JQL	LV	GM	GM	AP	PN
	D	27.SET.10	EMITIDO PARA APROBACION DEL CLIENTE	JQL	LV	GM	GM	AP	PN
	D	10.NOV.10	EMITIDO PARA CONSTRUCCION	JQL	LV	GM	GM	AP	PN

Ministerio de Transportes y Comunicaciones

Viceministerio de Transportes

Provias Nacional

CONFIDENCIAL ESTE PLANO Y LA INFORMACION CONTENIDA EN EL, SON PROPIEDAD DE SU USO Y REPRODUCCION SIN AUTORIZACION PREVIA, ESTAN PROHIBIDOS.	DIBUJO	J.QUINTANILLA	FECHA APROB.	10.NOV.10	PROPIETARIO	PROVIAS NACIONAL	
	COO. PROY. GMI No.	180880	FECHA APROB.	10.NOV.10	PROYECTO	ESTUDIO DE MANTENIMIENTO PERIODICO DE LA CARRETERA: PANAMERICANA NORTE TRAMO I Km. 586+600 - Km. 736+600	
COO. PROY. CLIENTE No.	G.MARIN	FECHA APROB.	10.NOV.10	PLANO	PLANTA & PERFIL Km. 705+000- Km. 706+000		
	CLIENTE	FECHA APROB.		ESCALA INDICADA	NUMERO PLANO	180898-2-001-120	REV. 0

Paseo de La Republica 4887
Tel:213-2600 Fax:44-6373
Lima-34, PERU