


**PLANTA**  
ESC 1:2000

ELEMENTOS DE CURVAS									COORDENADAS	
No.	S	Δ	R	T	Lc	EXT	PC	PT	NORTE	ESTE
PI-175	-	0-04-30	-	-	-	-	-	-	9199409.481	669956.080


**BM - 38**  
COTA: 100.535

UBICACION: Prog. Plano 706+096.082  
LADO: DERECHA A 9.45  
REFERENCIAS: BORDE DERECHA DE LA CARRETERA

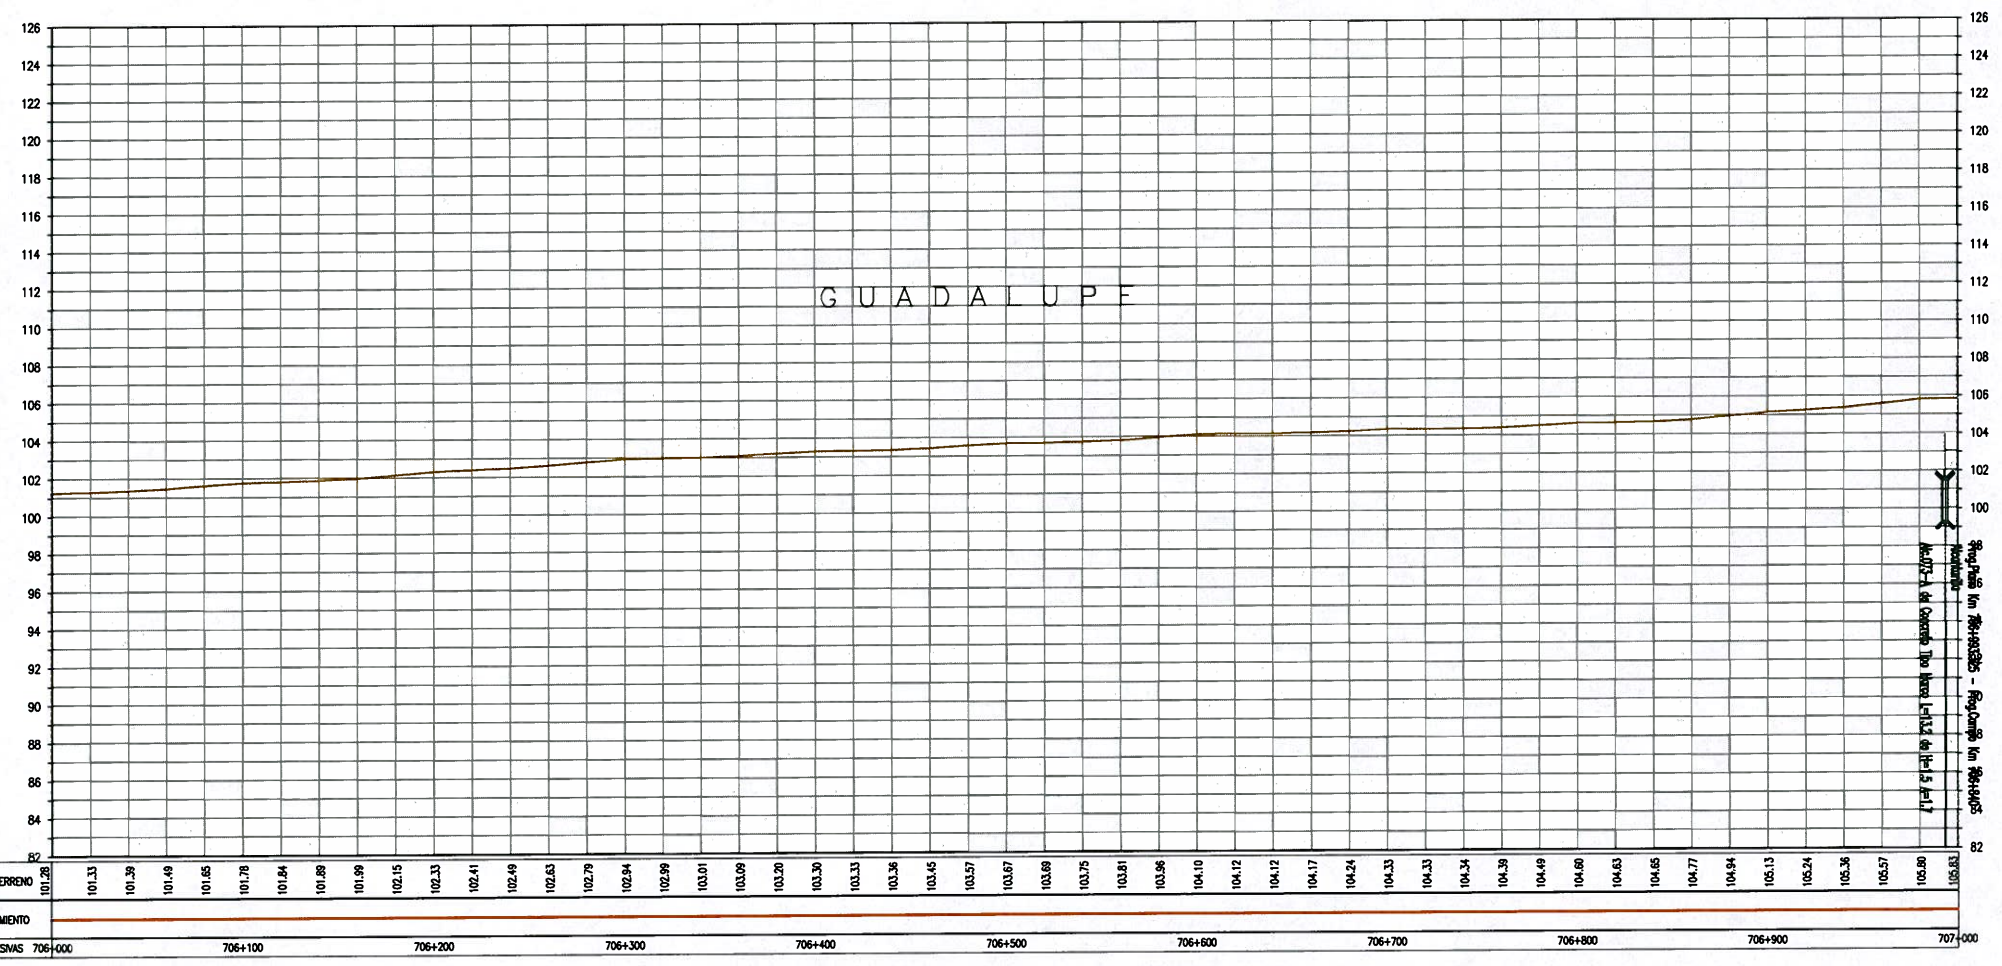

**PERFIL LONGITUDINAL**  
ESC H 1:2000, V 1:200

**ELEMENTOS DE CURVA CIRCULAR**

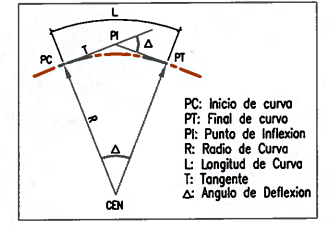

**LEYENDA**

EJE PROPUESTO	---	FIBRA OPTICA	●
ANCHO DE VIA EXISTENTE	---	LETrero	□
CURVA MAYOR	~	POSTE ALTA TENSION	⊙
CURVA MENOR	~	POSTE MEDIA TENSION	⊙
CANAL/RIO	~	POSTE DE ALUMBRADO	⊙
LIMITE DE PROPIEDAD	---	POSTE DE TELEFONO	⊙
TERRENOS DE CULTIVO	---	BUZON	⊙
CERCOS PERIMETRICOS	---	BM DE LEVANTAMIENTO	⊙
CERCOS VIVOS	---	HITO TOPOGRAFICO	⊙
ACCESOS	---	HITO KILOMETRICO	⊙
ALCANTARILLA EXISTENTE	---	ARBOL	⊙
PONTONES	---	TERRENO	---
		PUENTES	---

**GMI S.A.**

Ing. Gabriel Marin Canchanya  
Jefe de Estudio  
CIP N° 741

NOTAS

REV.	FECHA	DESCRIPCION	DIB.	DS.	JD	JP	GP	CLT
A	14.MAY.10	EMITIDO PARA COORDINACION INTERNA	JQL	LV	GM	GM	AP	PN
B	14.JUL.10	EMITIDO PARA APROBACION DEL CLIENTE	JQL	LV	GM	GM	AP	PN
C	27.AGO.10	EMITIDO PARA APROBACION DEL CLIENTE	JQL	LV	GM	GM	AP	PN
D	27.SET.10	EMITIDO PARA APROBACION DEL CLIENTE	JQL	LV	GM	GM	AP	PN
O	10.NOV.10	EMITIDO PARA CONSTRUCCION	JQL	LV	GM	GM	AP	PN

CONFIDENCIAL  
ESTE PLANO Y LA INFORMACION CONTENIDA EN EL, SON PROPIEDAD DE GMI S.A.

SU USO Y REPRODUCCION SIN AUTORIZACION PREVIA, ESTAN PROHIBIDOS.

COO. PROT. GMI No. 180880  
COO. PROT. CLIENTE No.

DEBILLO J.QUINTANILLA 10.NOV.10  
DISEÑO L.VALENTIN 10.NOV.10  
JEFE DE DISEÑO G.MARIN 10.NOV.10  
JEFE DE PROYECTO G.MARIN 10.NOV.10

PROPIETARIO: **PROVIAS NACIONAL**

PROYECTO: **ESTUDIO DE MANTENIMIENTO PERIODICO DE LA CARRETERA: PANAMERICANA NORTE TRAMO I Km. 586+600 - Km. 736+600**

PLANO: **PLANTA & PERFIL Km. 706+000 - Km. 707+000**

ESCALA INDICADA: **180898-2-001-121**

REV. **0**

Ministerio de Transportes y Comunicaciones  
Viceministerio de Transportes  
Provias Nacional

NUMERO PLANO CLIENTE

ESCALA INDICADA: **180898-2-001-121**

REV. **0**

GMI S.A. Ingenieros Consultores

Punto de La Republica 4687 Tac213-0000, Fono44-0373 Uno-34, PERU