


**PLANTA**  
ESC 1:2000

ELEMENTOS DE CURVAS										COORDENADAS	
No.	S	Δ	R	T	Le	EXT	PC	PT		NORTE	ESTE


**BM - 40**  
COTA: 109.376

UBICACION: Prog. Plano 708+096.081  
LADO: DERECHA A 6.95  
REFERENCIAS: BORDE DERECHA DE LA CARRETERA

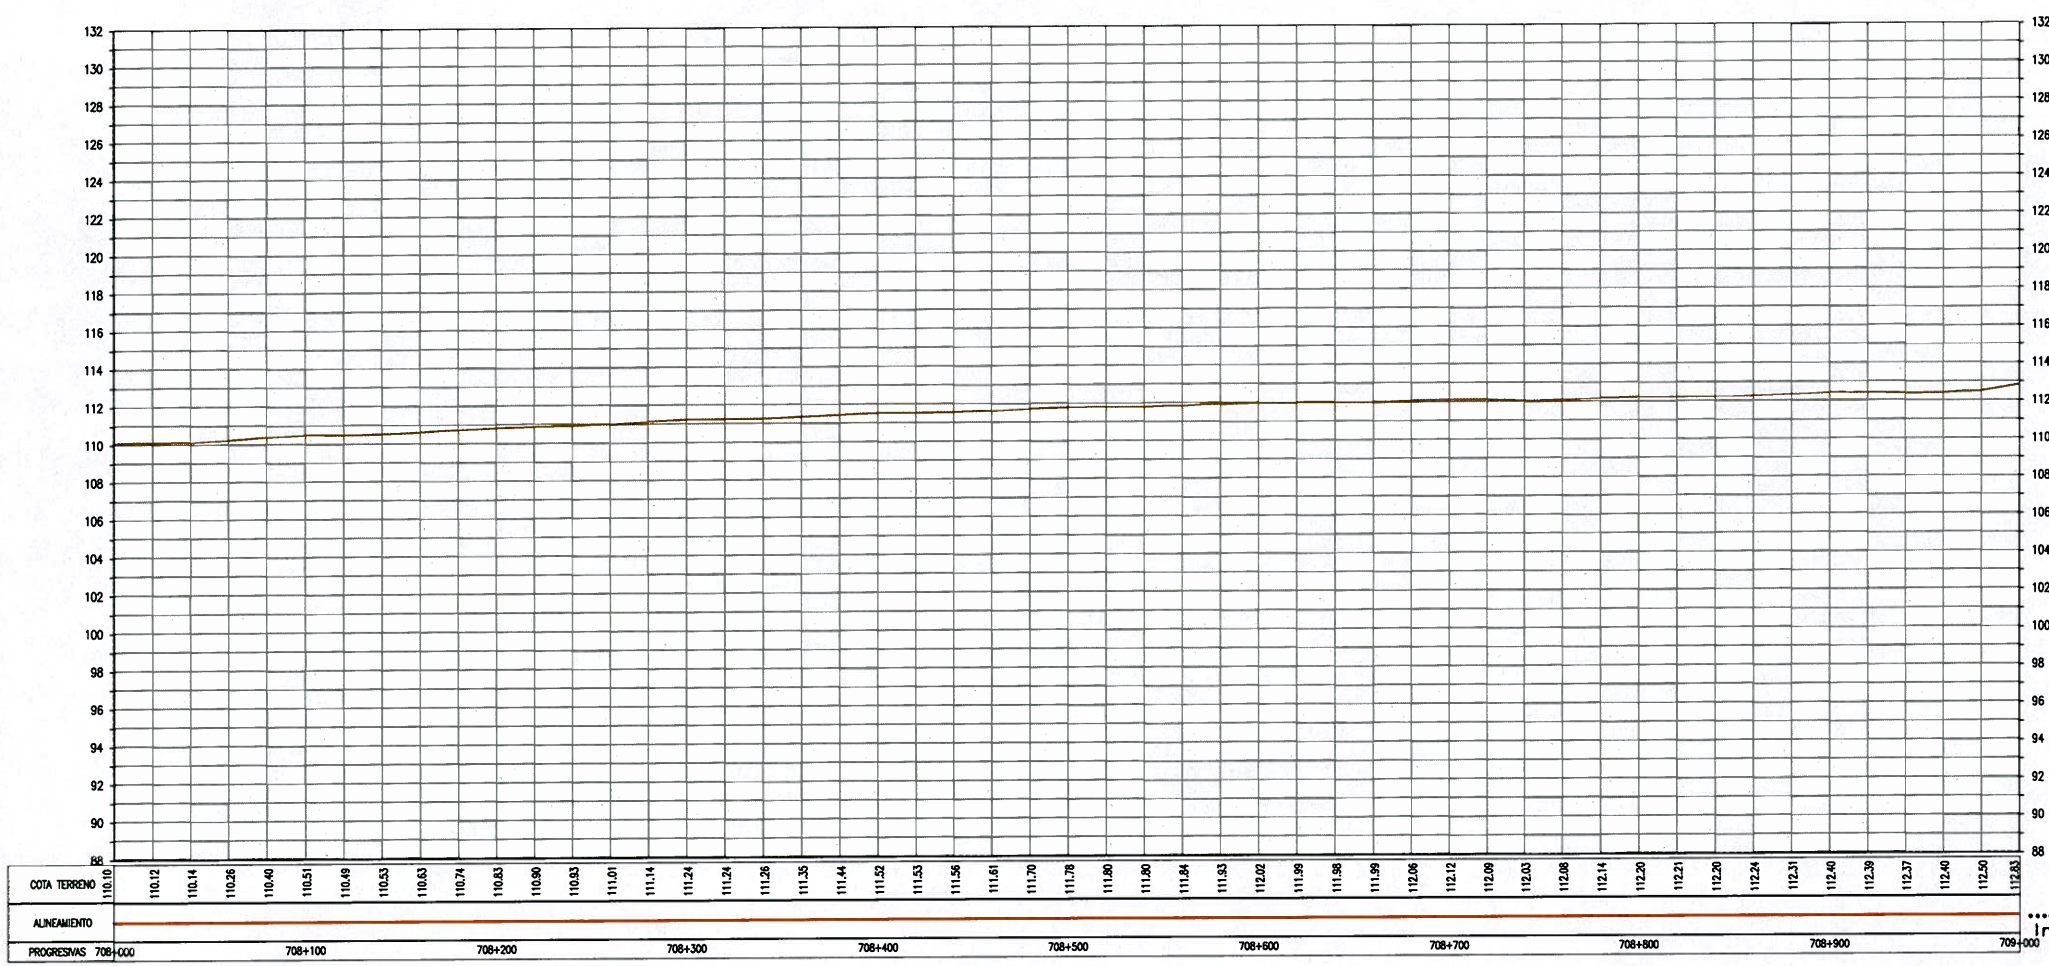

**PERFIL LONGITUDINAL**  
ESC H 1:2000, V 1:200

**ELEMENTOS DE CURVA CIRCULAR**

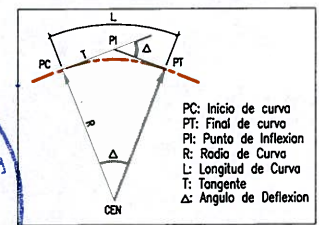

**LEYENDA**

EJE PROPUUESTO	---	FIBRA OPTICA	○
ANCHO DE VIA EXISTENTE	---	LETRERO	□
CURVA MAYOR	~	POSTE ALTA TENSION	⊙
CURVA MENOR	~	POSTE MEDIA TENSION	⊗
CANAL/RIO	~	POSTE DE ALUMBRADO	☆
LIMITE DE PROPIEDAD	---	POSTE DE TELEFONO	⊕
TERRENOS DE CULTIVO	---	BUZON	⊙
CERCOS PERIMETRICOS	---	BM DE LEVANTAMIENTO	⊕
CERCOS VIVOS	---	HITO TOPOGRAFICO	△
ACCESOS	---	HITO KILOMETRICO	⊕
ALCANTARILLA EXISTENTE	---	ARBOL	⊙
PONTONES	---	TERRENO	---
		PUENTES	---

**GMI S.A.**

Ing. Gabriel Marin Canchanya  
Jefe de Estudio  
CIP N° 741

NOTAS

REV.	FECHA	DESCRIPCION	DIB.	DS.	JD	JP	GP	CLT
A	14.MAY.10	EMITIDO PARA COORDINACION INTERNA	JQL	LV	GM	GM	AP	PN
B	14.JUL.10	EMITIDO PARA APROBACION DEL CLIENTE	JQL	LV	GM	GM	AP	PN
C	27.AGO.10	EMITIDO PARA APROBACION DEL CLIENTE	JQL	LV	GM	GM	AP	PN
D	27.SET.10	EMITIDO PARA APROBACION DEL CLIENTE	JQL	LV	GM	GM	AP	PN
O	10.NOV.10	EMITIDO PARA CONSTRUCCION	JQL	LV	GM	GM	AP	PN

CONFIDENCIAL  
ESTE PLANO Y LA INFORMACION CONTENIDA EN EL, SON PROPIEDAD DE GMI S.A.  
SU USO Y REPRODUCCION SIN AUTORIZACION PREVIA, ESTAN PROHIBIDOS.

COO. PROJ. GMI No. 180880  
COO. PROJ. CLIENTE No.

DIBUJO: J.QUINTANILLA  
DISEÑO: L.VALENTIN  
JEFE DE PROYECTO: G.MARIN

FECHA APROB. 10.NOV.10  
FECHA APROB. 10.NOV.10  
FECHA APROB. 10.NOV.10

PROPIETARIO: **PROVIAS NACIONAL**

PROYECTO: **ESTUDIO DE MANTENIMIENTO PERIODICO DE LA CARRETERA: PANAMERICANA NORTE TRAMO I Km. 586+600 - Km. 736+600**

PLANO: **PLANTA & PERFIL Km. 708+000 - Km. 709+000**

ESCALA INDICADA: **180898-2-001-123**

REV. 0

Ministerio de Transportes y Comunicaciones  
Viceministerio de Transportes  
Provias Nacional

NUMERO PLANO CLIENTE

