



ELEMENTOS DE CURVAS										COORDENADAS	
No.	S	Δ	R	T	Lc	EXT	PC	PT		NORTE	ESTE
PI-183	IZQ	38-12-55	600.000	207.858	400.189	34.984	710+830.589	711+230.778		9202602.874	673663.430
PI-184	IZQ	09-50-30	2050.000	176.497	352.125	7.584	711+629.521	711+981.646		9203385.685	673642.212
PI-185	-	0-00-19	-	-	-	-	-	-		9203558.703	673607.343

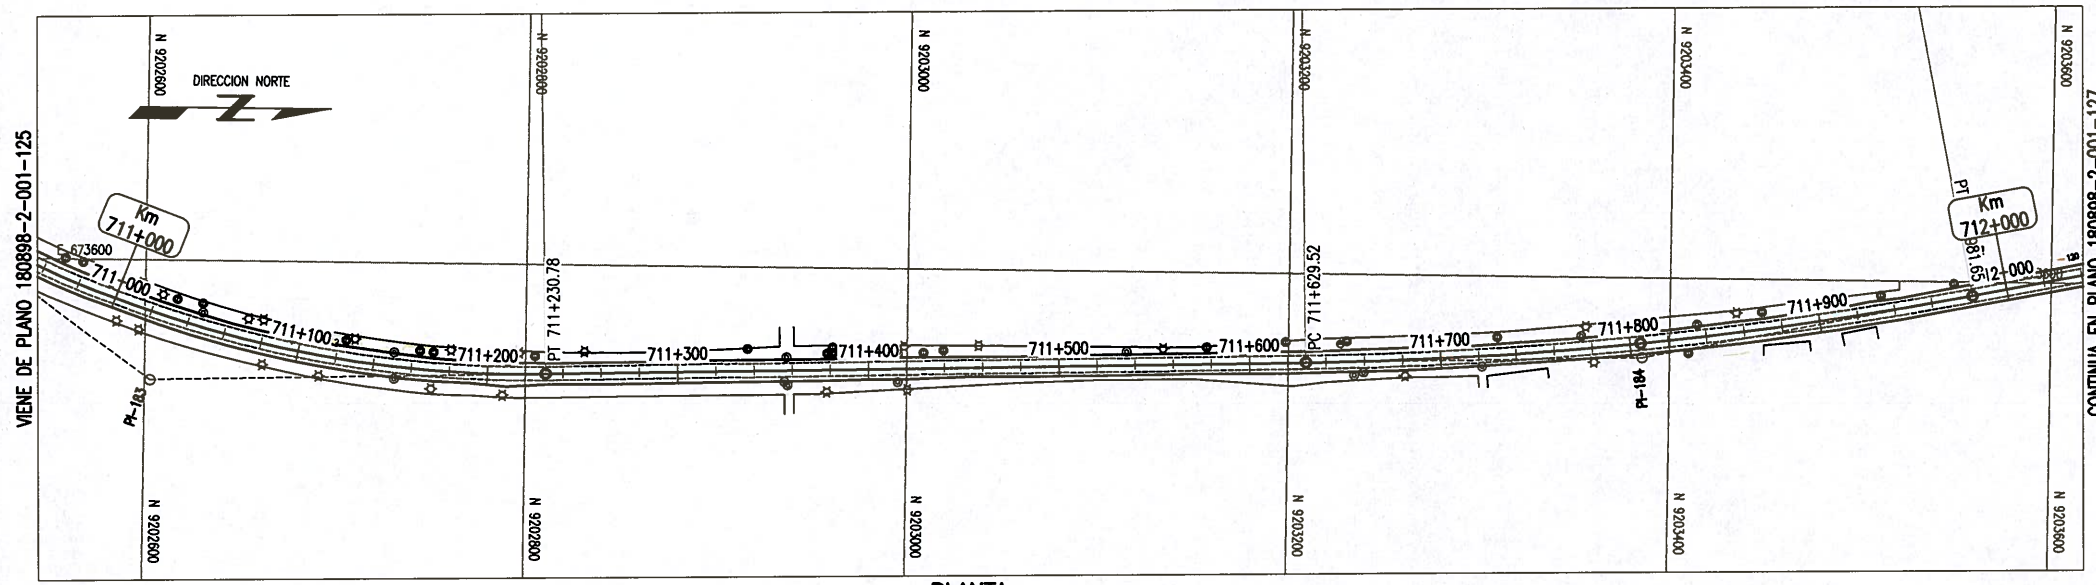


PLANTA
ESC 1:2000

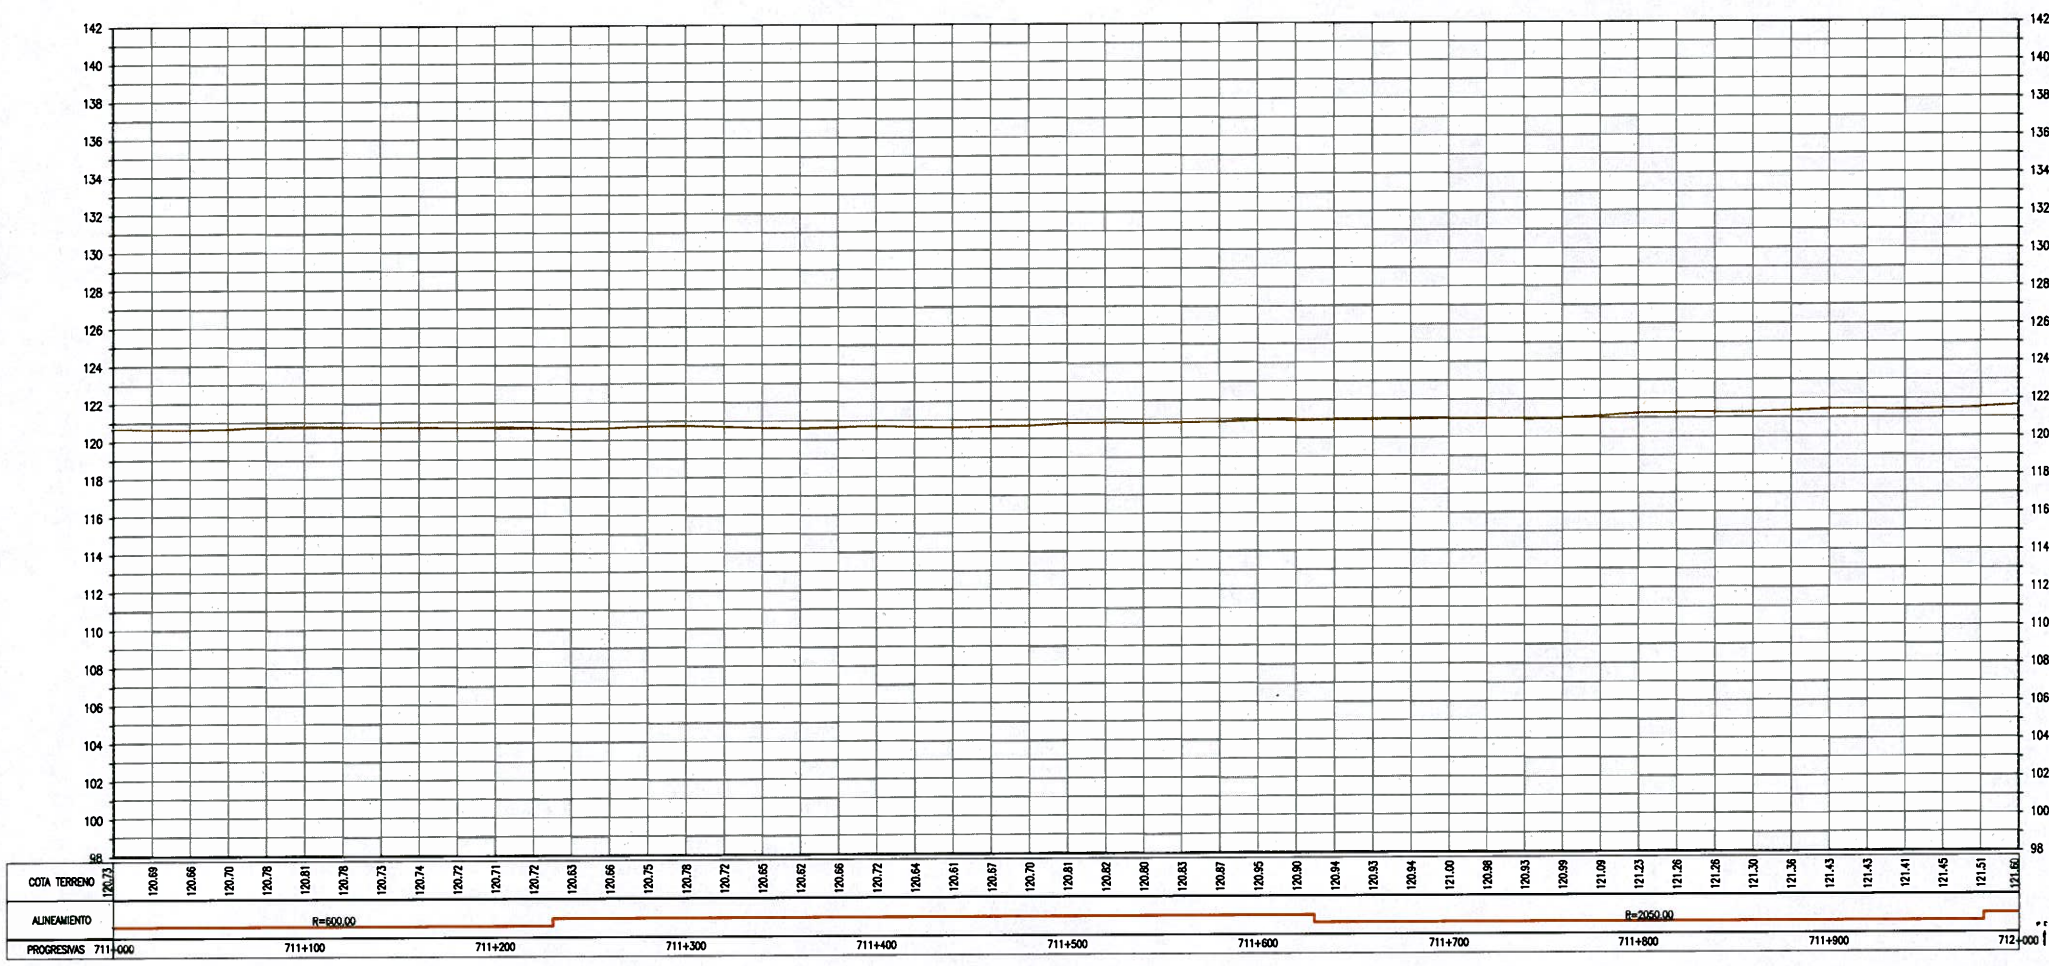

PERFIL LONGITUDINAL
ESC H 1:2000, V 1:200

ELEMENTOS DE CURVA CIRCULAR

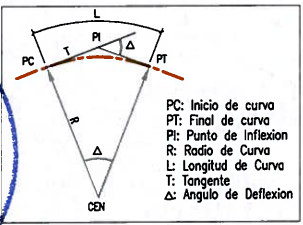

LEYENDA

EJE PROPUESTO	---	FIBRA OPTICA	○
ANCHO DE VIA EXISTENTE	---	LETRERO	□
CURVA MAYOR	---	POSTE ALTA TENSION	⊙
CURVA MENOR	---	POSTE MEDIA TENSION	⊙
CANAL/RIO	---	POSTE DE ALUMBRADO	⊙
LIMITE DE PROPIEDAD	---	POSTE DE TELEFONO	⊙
TERRENOS DE CULTIVO	---	BUZON	⊙
CERCOS PERIMETRICOS	---	BM DE LEVANTAMIENTO	⊙
CERCOS VIVOS	---	HITO TOPOGRAFICO	⊙
ACCESOS	---	HITO KILOMETRICO	⊙
ALCANTARILLA EXISTENTE	---	ARBOL	⊙
PONTONES	---	TERRENO	---
		PUENTES	---

GMI S.A.

Ing. Gabriel Marin Canchanya
Jefe de Estudio
CIP N° 741

NOTAS

REV.	FECHA	DESCRIPCION	DIB.	DS.	JD	JP	GP	CLT
A	14.MAY.10	EMITIDO PARA COORDINACION INTERNA	JQL	LV	GM	GM	AP	PN
B	14.JUL.10	EMITIDO PARA APROBACION DEL CUENTE	JQL	LV	GM	GM	AP	PN
C	27.AGO.10	EMITIDO PARA APROBACION DEL CUENTE	JQL	LV	GM	GM	AP	PN
D	27.SET.10	EMITIDO PARA APROBACION DEL CUENTE	JQL	LV	GM	GM	AP	PN
O	10.NOV.10	EMITIDO PARA CONSTRUCCION	JQL	LV	GM	GM	AP	PN

CONFIDENCIAL
ESTE PLANO Y LA INFORMACION CONTENIDA EN EL, SON PROPIEDAD DE SU USO Y REPRODUCCION SIN AUTORIZACION PREVIA, ESTAN PROHIBIDOS.

Ministerio de Transportes y Comunicaciones
Viceministerio de Transportes
Provias Nacional

PROPIETARIO: **PROVIAS NACIONAL**
PROYECTO: **ESTUDIO DE MANTENIMIENTO PERIODICO DE LA CARRETERA: PANAMERICANA NORTE TRAMO I Km. 586+600 - Km. 736+600**
PLANO: **PLANTA & PERFIL Km. 711+000 - Km. 712+000**

INGENIEROS CONSULTORES

FECHA APROB.	FECHA APROB.	FECHA APROB.	FECHA APROB.
10.NOV.10	10.NOV.10	10.NOV.10	10.NOV.10
10.NOV.10	10.NOV.10	10.NOV.10	10.NOV.10
10.NOV.10	10.NOV.10	10.NOV.10	10.NOV.10

ESCALA INDICADA: **180898-2-001-126**

REVISIONES: **0**

Numero Plano Cliente

Power de La Republica 4887 14213-8800 Fax:444-6373 Lima-34, PERU